

# THE IGNACY HISTORIC MINE

*Indicative map*

## MAPA DO CELÓW PROJEKTOWYCH

Jednostka ewidencyjna : 247301\_1 Rybnik-miasto  
Obręb: 247301\_1.0065 , Niewiadom Górny


Skala 1:500  
Mapa w ukt. "2000/6" ukt. wysokościowy : kronsztadt 86  
Seksje 6.125.25.11.2.4,6.125.25.11.4.2  
Id. G-II 6640.11.51.2016

Miejscowość : Rybnik ul Mościckiego dz. 352/7 i inne

Nie wyklucza się istnienia w terenie innych nie wykazanych na niniejszej mapie urządzeń podziemnych, które nie były zgłoszone do inwentaryzacji lub o których brak jest informacji w wywiadach branżowych.

Nie wyklucza się istnienia w terenie innych nie wykazanych na niniejszej mapie urządzeń podziemnych, które nie były zgłoszone do inwentaryzacji lub o których brak jest informacji w wywiadach branżowych.  
Występują projekty uzgodnione z prezydentem miasta Rybnika - projekt sieci energetycznej Wykreślono MPZP. Granice działek są zgodne z numeryczną mapą ewidencyjną. Na działkach nie występują służebności gruntowe.  
Nie aktualizowano użytkowników gruntowych.

Sporządzono , dn. 14.11.2016

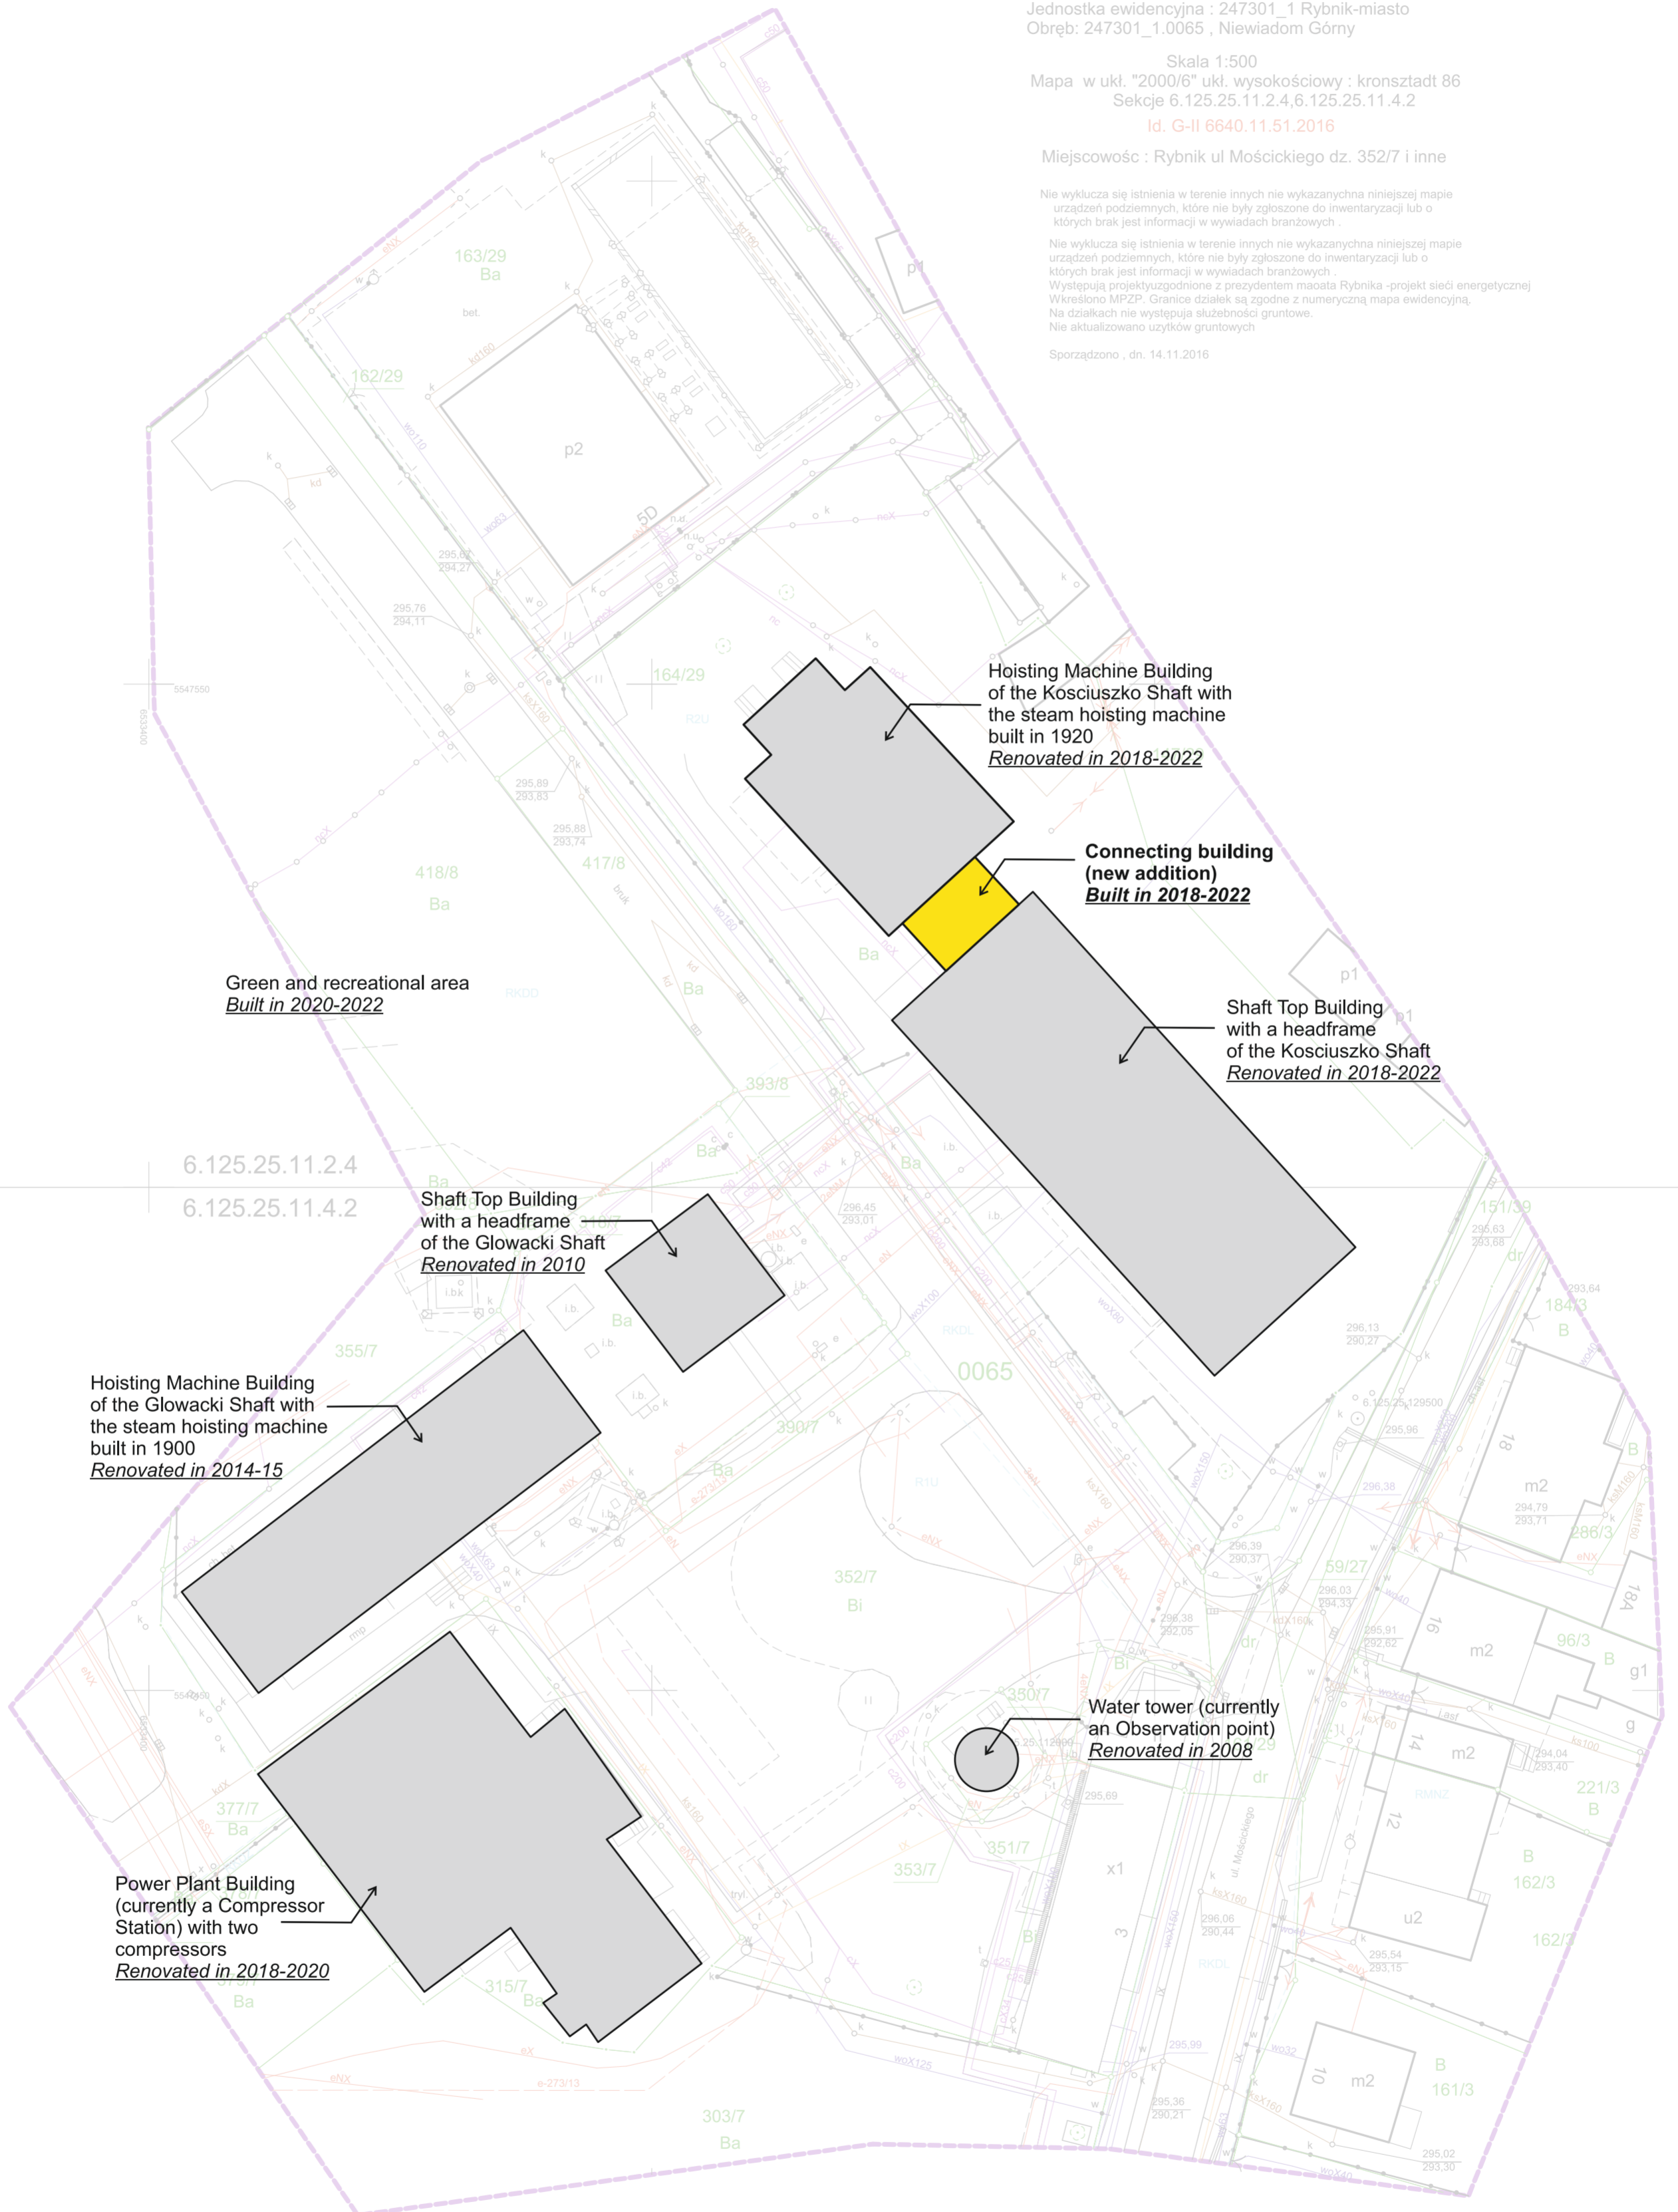

Green and recreational area  
*Built in 2020-2022*

Hoisting Machine Building of the Kosciuszko Shaft with the steam hoisting machine built in 1920  
*Renovated in 2018-2022*

Connecting building (new addition)  
*Built in 2018-2022*

Shaft Top Building with a headframe of the Kosciuszko Shaft  
*Renovated in 2018-2022*

Shaft Top Building with a headframe of the Glowacki Shaft  
*Renovated in 2010*

Hoisting Machine Building of the Glowacki Shaft with the steam hoisting machine built in 1900  
*Renovated in 2014-15*

Water tower (currently an Observation point)  
*Renovated in 2008*

Power Plant Building (currently a Compressor Station) with two compressors  
*Renovated in 2018-2020*

Parking lots  
*Built in 2021*

- zakres opracowania
- proj. siec energetyczna
- oznaczenie i lina MPZP