

ΟΛΕΣ ΟΙ ΔΙΑΣΤΑΣΕΙΣ ΤΟΥ ΥΦΙΣΤΑΜΕΝΟΥ ΚΤΙΡΙΟΥ ΝΑ ΜΕΤΡΗΘΟΥΝ ΕΠΙΤΟΠΟΥ

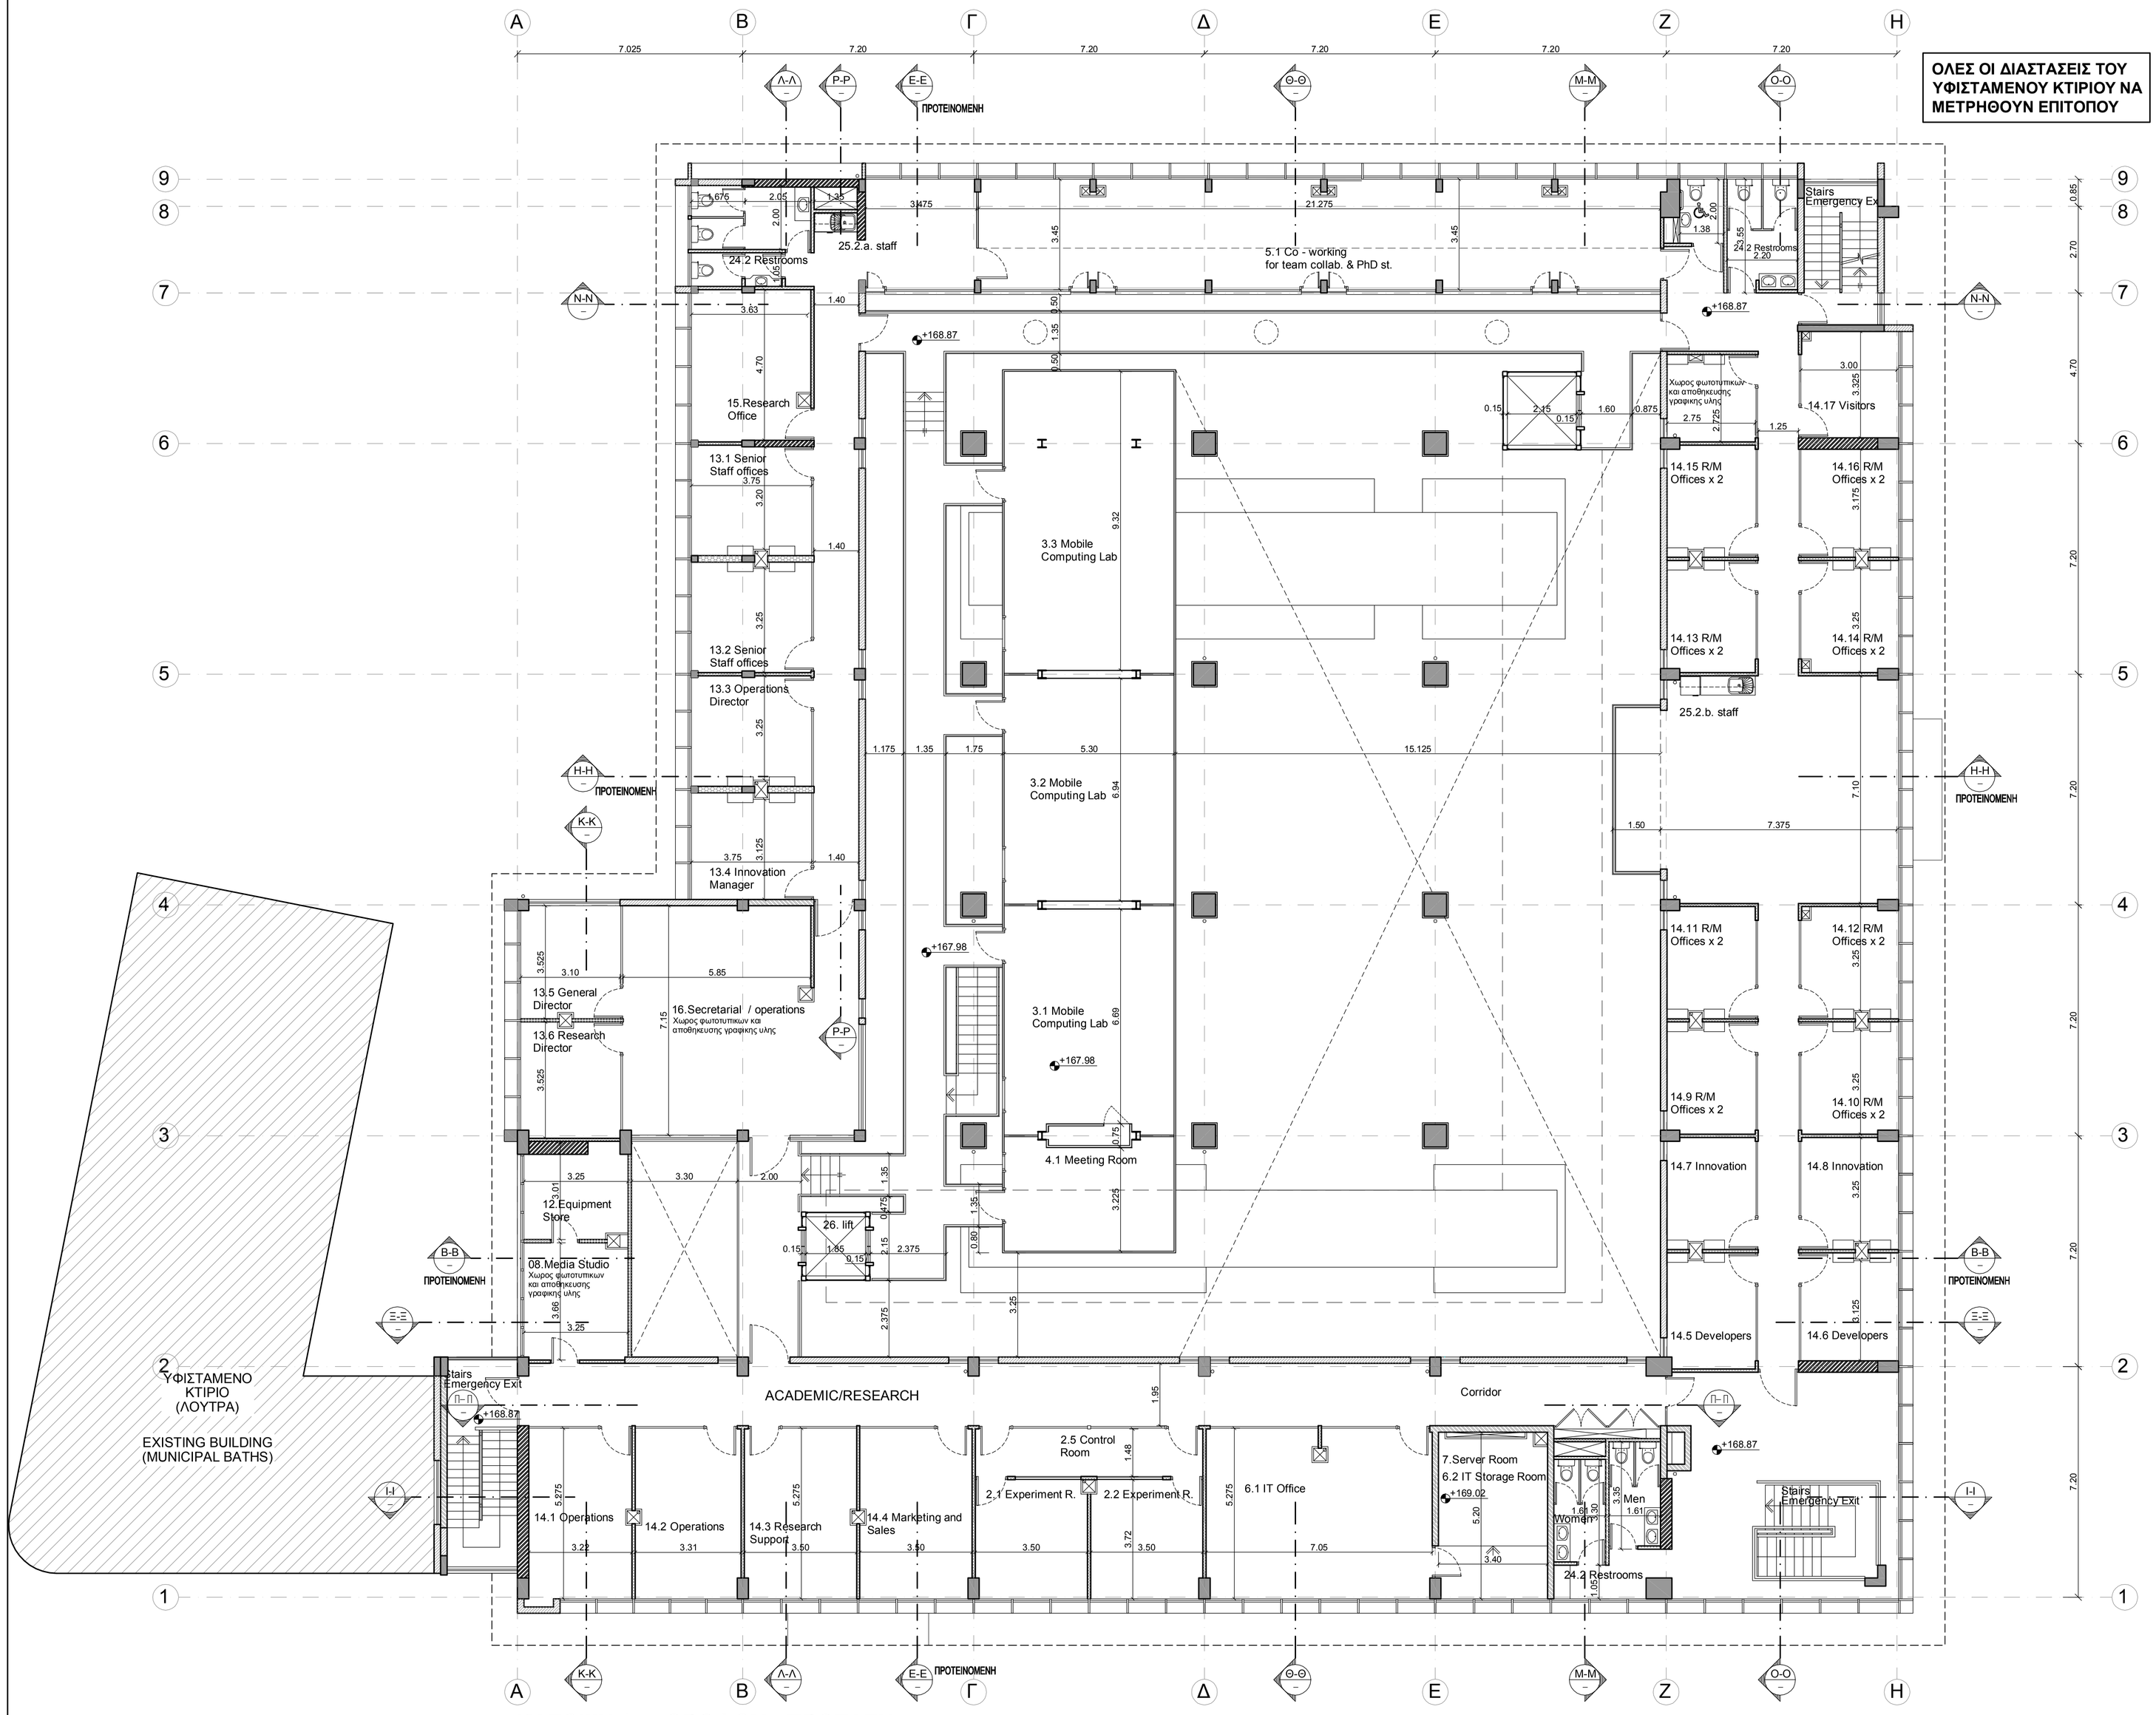

ΚΑΤΟΨΗ 1ου ΟΡΟΦΟΥ - ΠΡΟΤΑΣΗ
FIRST FLOOR PLAN - PROPOSAL

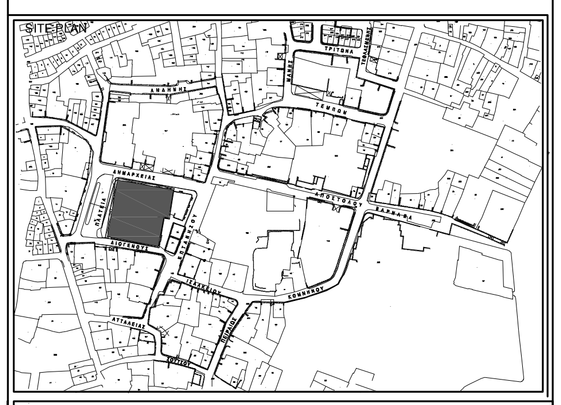

PROJECT

DRAWING TITLE:
ΚΑΤΟΨΗ 1ου ΟΡΟΦΟΥ - ΠΡΟΤΑΣΗ
FIRST FLOOR PLAN - PROPOSAL

ARCHITECTS :

CIVIL ENG. :

DESIGN TEAM :

CHECK

APPROVAL

DRAWING NO.:

SCALE
1:100

DATE