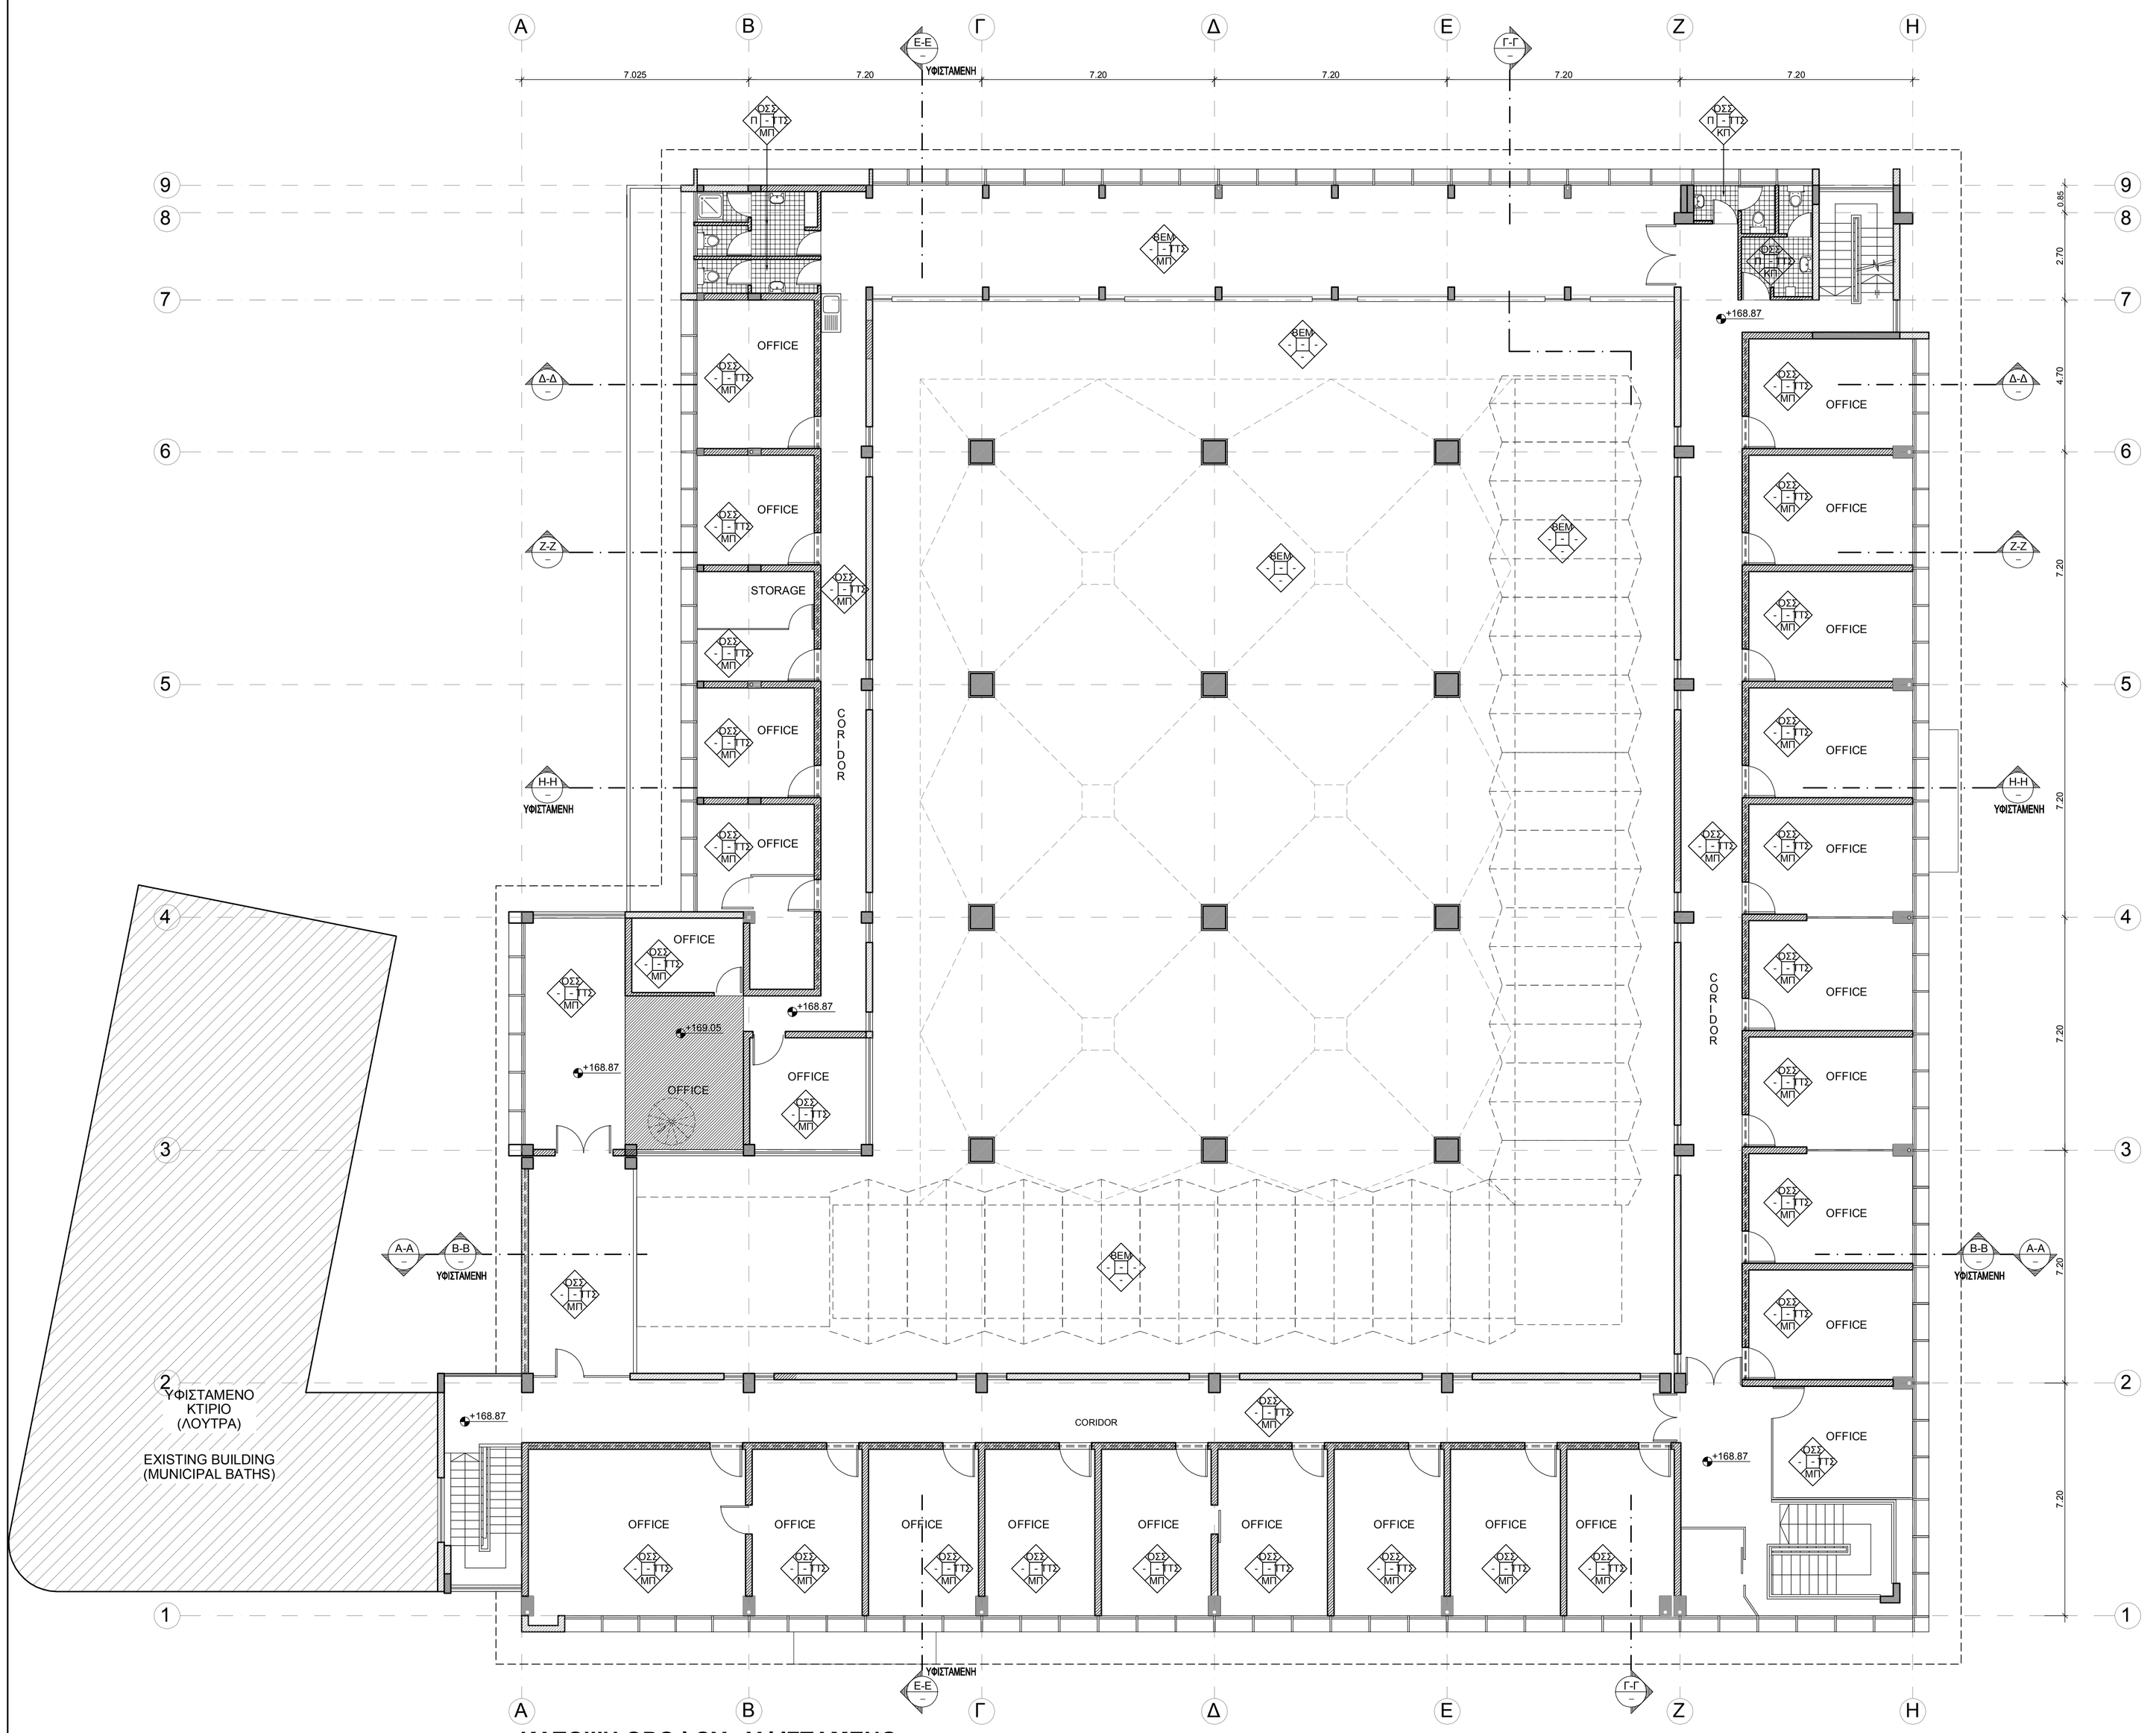


ΚΑΤΟΨΗ ΟΡΟΦΟΥ - ΥΦΙΣΤΑΜΕΝΟ
FIRST FLOOR PLAN - EXISTING

SITE PLAN

PROJECT

DRAWING TITLE:
ΑΠΟΤΥΠΩΣΗ ΥΦΙΣΤΑΜΕΝΟΥ ΚΤΙΡΙΟΥ - ΚΑΤΟΨΗ ΟΡΟΦΟΥ
FIRST FLOOR PLAN -EXISTING

ARCHITECTS :

CIVIL ENG. :

DESIGN TEAM :

CHECK

APPROVAL

DRAWING NO.:

SCALE
1:100

DATE