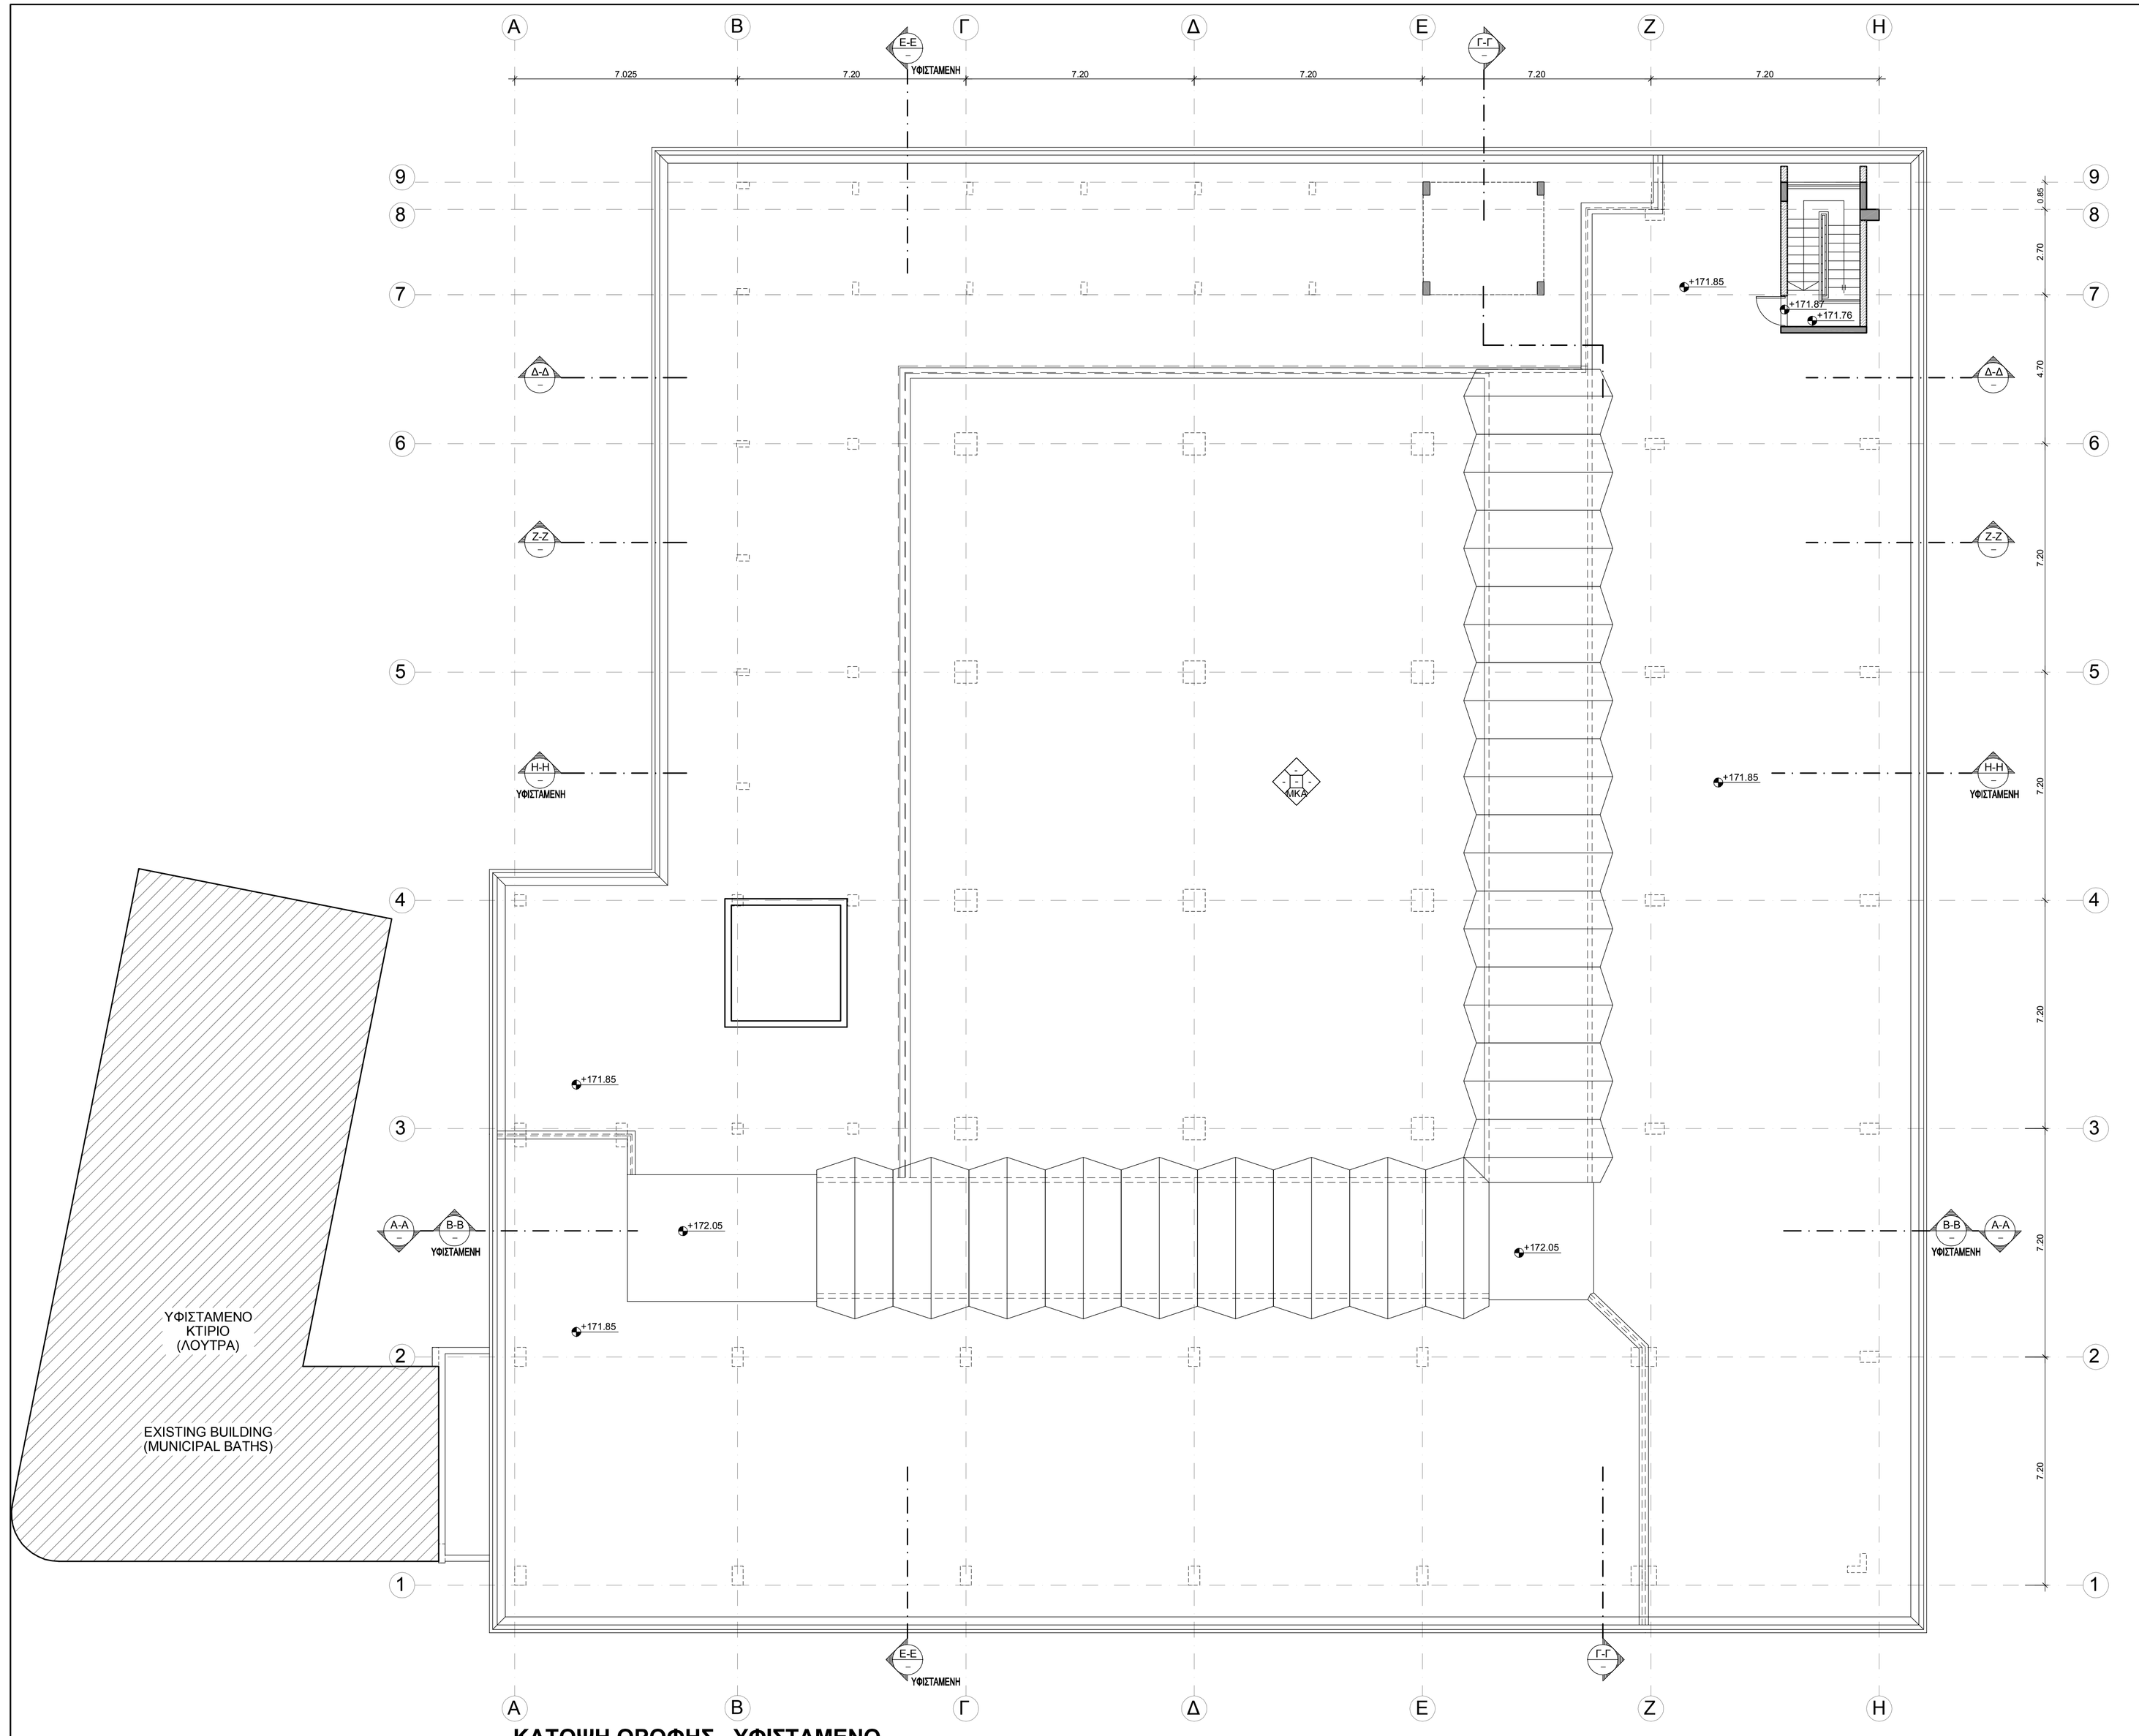


ΚΑΤΟΨΗ ΟΡΟΦΗΣ - ΥΦΙΣΤΑΜΕΝΟ
ROOF PLAN - EXISTING

SITEPLAN

PROJECT

DRAWING TITLE:
ΑΠΟΤΥΠΩΣΗ ΥΦΙΣΤΑΜΕΝΟΥ ΚΤΙΡΙΟΥ - ΚΑΤΟΨΗ ΟΡΟΦΗΣ
ROOF PLAN - EXISTING

ARCHITECTS :

DESIGN TEAM :

CIVIL ENG. :

CHECK

APPROVAL

DRAWING NO.:

SCALE
1:100

DATE