
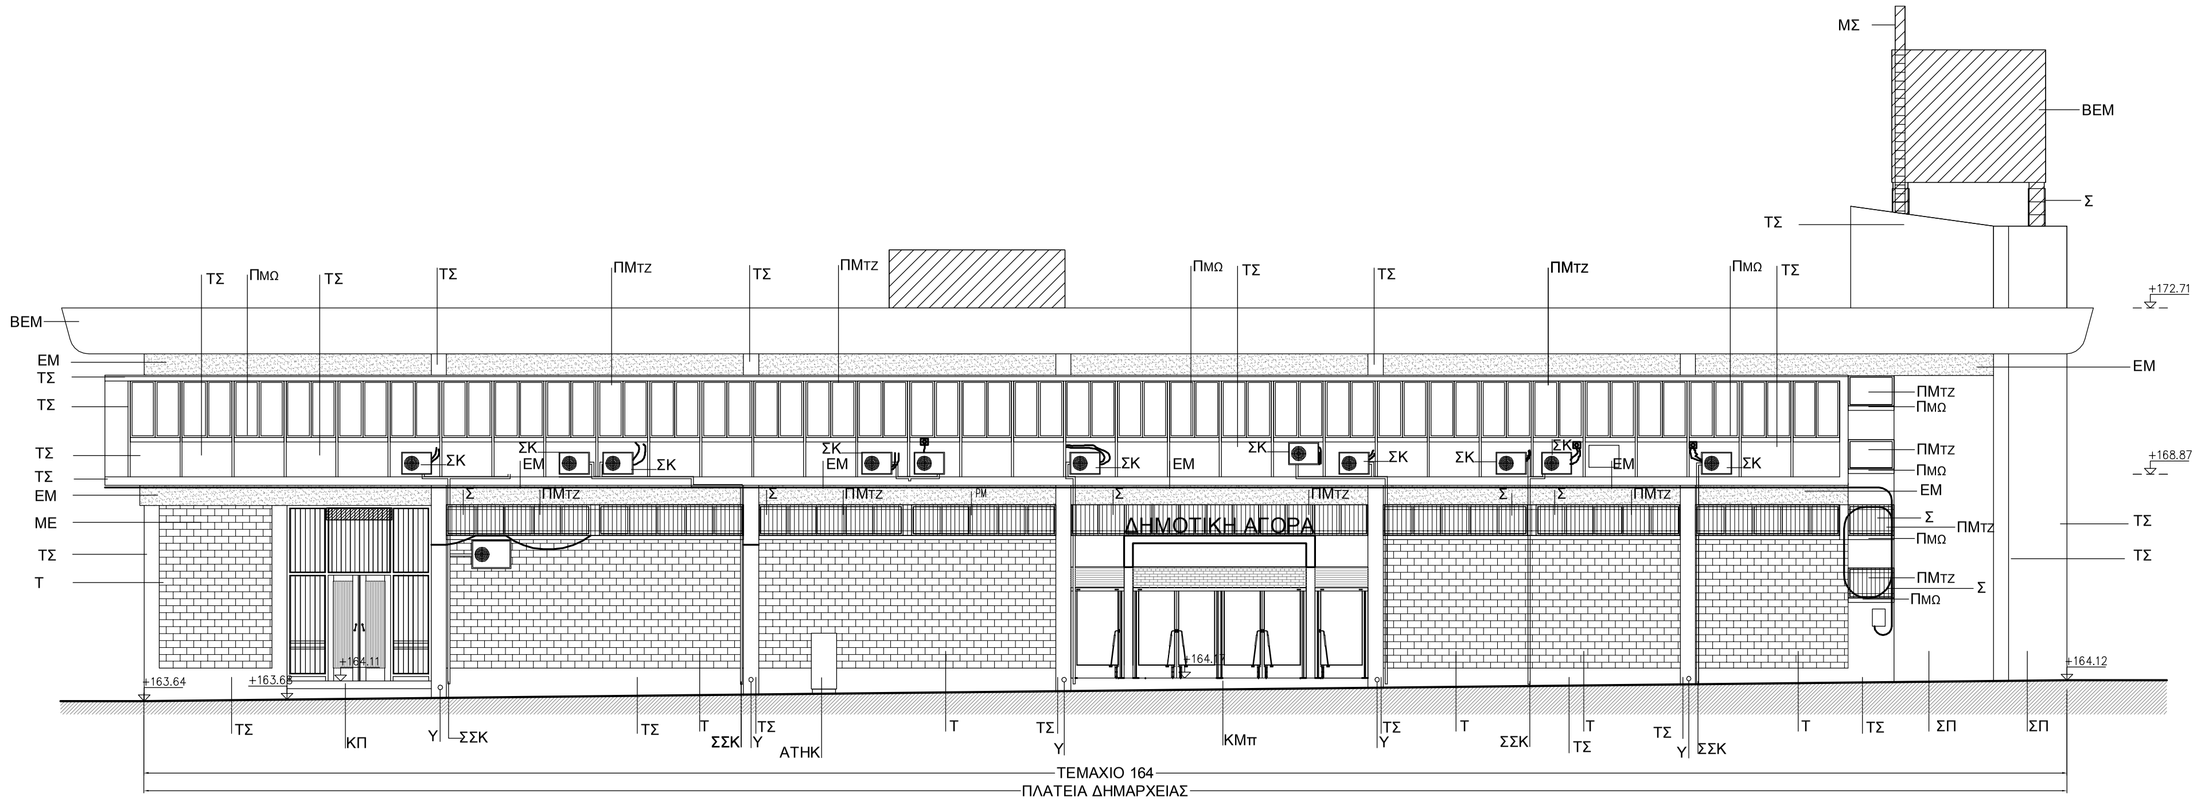


ΔΥΤΙΚΗ ΟΨΗ

ΚΛΙΜΑΚΑ 1:100

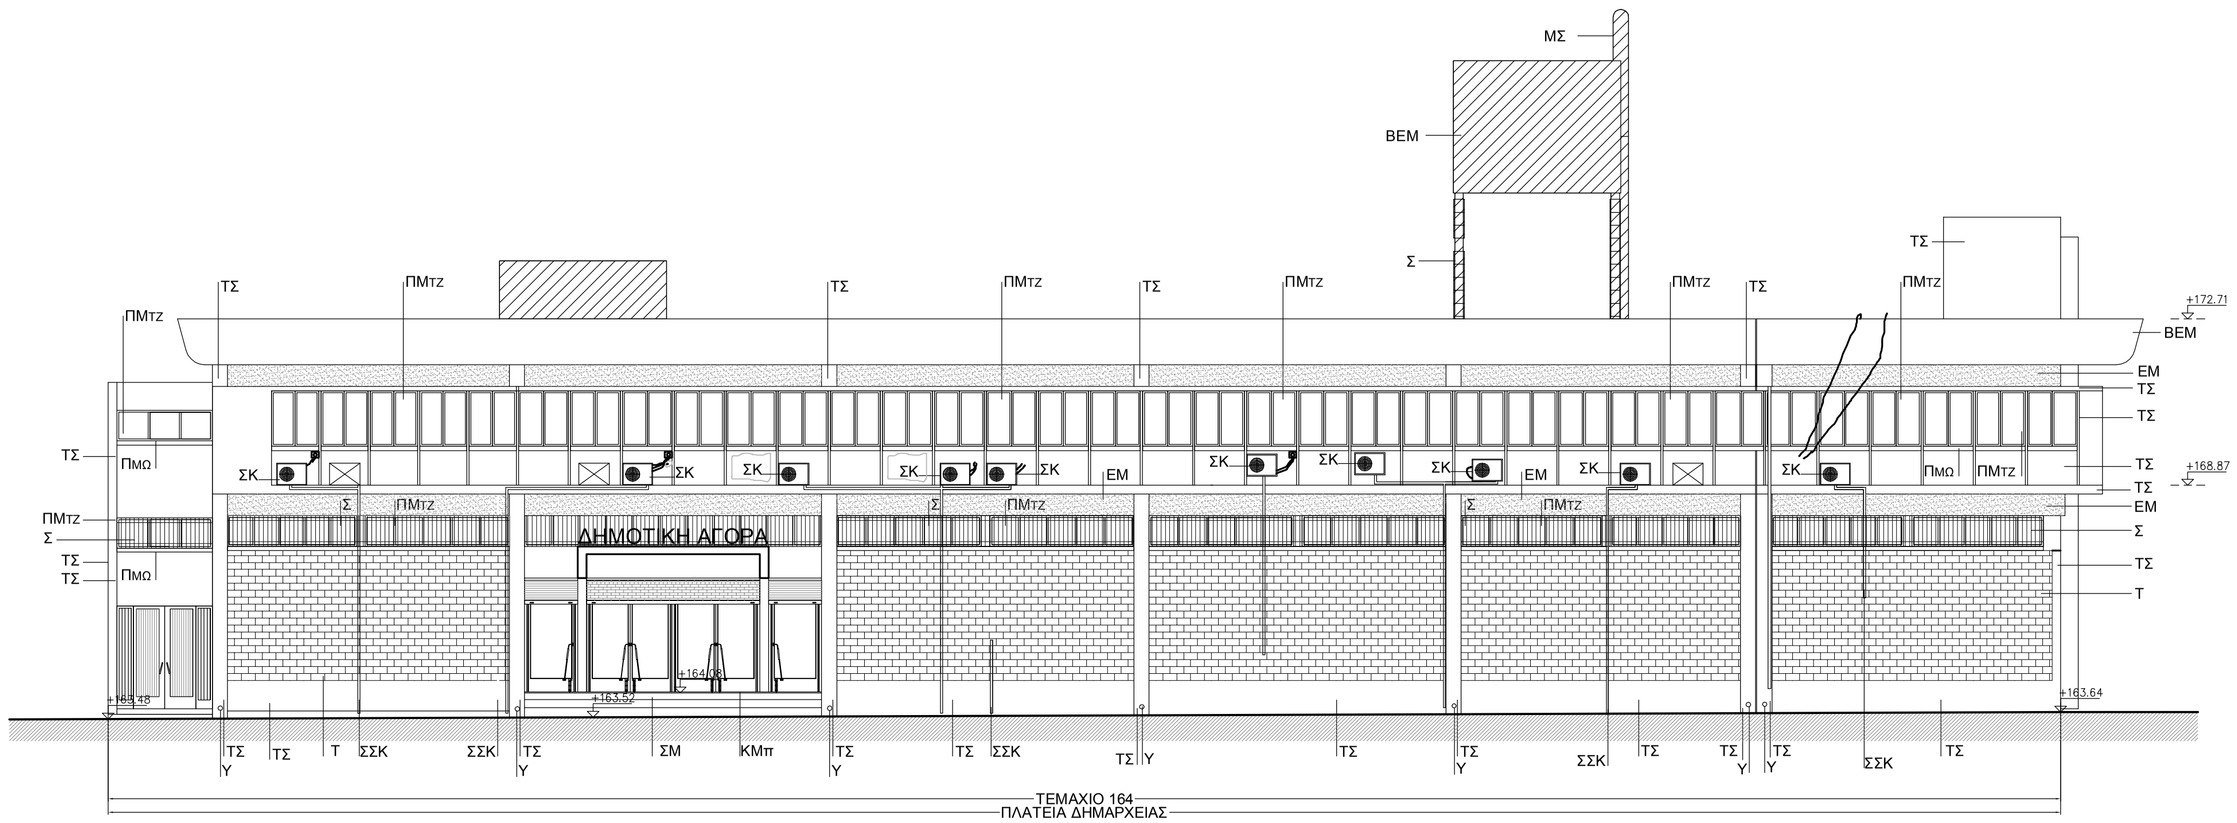

ΒΟΡΕΙΑ ΟΨΗ

ΚΛΙΜΑΚΑ 1:100

ΔΗΜΟΣ ΛΕΥΚΩΣΙΑΣ
NICOSIA MUNICIPALITY

ΕΝΙΑΙΟ ΡΥΘΜΙΣΤΙΚΟ ΣΧΕΔΙΟ ΛΕΥΚΩΣΙΑΣ (ΕΡΣΛ)
NICOSIA MASTER PLAN (NMP)

ΕΡΓΑ ΔΙΑΡΘΡΩΤΙΚΩΝ ΤΑΜΕΙΩΝ Ε.Ε.
EU STRUCTURAL FUNDS

Ευρωπαϊκή Ένωση
Ευρωπαϊκό Ταμείο Περιφερειακής Ανάπτυξης
European Union
European Regional Development Fund

Κυπριακή Δημοκρατία
Republic of Cyprus

Διαρθρωτικά Ταμεία της Ευρωπαϊκής Ένωσης στην Κύπρο
EU Structural Funds Cyprus

Δήμος Λευκωσίας
Nicosia Municipality

Το έργο δύναται να συγχρηματοδοτηθεί από το Ευρωπαϊκό Ταμείο Περιφερειακής Ανάπτυξης (ΕΤΠΑ) και από Εθνικούς Πόρους στα πλαίσια του Επιχειρησιακού Προγράμματος Ανταγωνιστικότητα & Αείφορος Ανάπτυξη 2014-2020
Άξονας 6: Ολοκληρωμένη Βιώσιμη Αστική Ανάπτυξη

Selected by Nicosia Municipality for ERDF co-financing -
Under Priority Axis 6 Sustainable Urban Development of the Operational Programme "Competitiveness and Sustainable Development 2014-2020"

NOTES :

ΣΗΜΕΙΩΣΕΙΣ

ΠΑΤΩΜΑ:

ΣΠ σκλίβωτο μπετον
Κ Π κεραμικο πλακακι
Μ Π μωσαικο πλακακι

ΤΟΙΧΟΠΟΙΪΑ:

Τ τουβλο 10Χ20Χ30

ΤΑΒΑΝΙ:

ΟΣΣ οπλισμενο σκυροδεμα και σοβας
ΒΕΜ βαμενο εμφανες μπετον
ΞΠΑ ξυλινο παγδατι

ΚΟΥΦΩΜΑΤΑ - ΘΥΡΕΣ:

ΘΜΠ θυρα μεταλλικη με περσιδες
ΜΡ μεταλλικο ρολο
ΘΑ θυρα αλουμινιου

ΚΟΥΦΩΜΑΤΑ - ΠΑΡΑΘΥΡΑ:

ΠΜτζ παραθυρο μεταλλικο τζιαμωτο
ΠΜτπ παραθυρο μεταλλικο τζιαμωτο με περσιδες (λουβρα)
ΠΑ παραθυρο αλουμινιου
ΠΜΛ παραθυρο μεταλλικο με λουβρα

ΠΑΤΟΥΔΕΣ - ΚΑΤΩΦΛΙΑ:

ΠΜΩ πατουδες μωσαϊκο
ΚΜΠ κατωφλι μπετον


ΕΠΙΧΡΙΣΜΑΤΑ:

ΒΕΜ βαμενο εμφανες μπετον
ΕΜ εμφανες μπετον
ΣΠ σπριτς
ΤΤΣ τοιχος απο τουβλα και σοβας
Π επενδυση τοιχου με πλακακι
ΤΣ τσιμεντοσοβας
ΕΚΜ επενδυση κολωνας με μωσαικο

ΔΙΑΦΟΡΑ:

Κ καλωδια
Υ υδρορση
ΣΚ συμπιεστης κλιματιστικου
ΣΣΚ σωληνωσεις - συμπιεστης κλιματιστικου
ΣΜ σκαλοπατια μπετον
ΜΣ μεταλλικη σκαλα
ΜΚ μεταλλικο κιγκλιδωμα
Σ σιδερια
ΜΕ μεταλλικη επιγραφη
ΜΔ μεταλλικο δικτυ
ΜΚΑ μονωση κατροχαρτο

ΠΡΟΣ ΚΑΤΕΔΑΦΙΣΗ

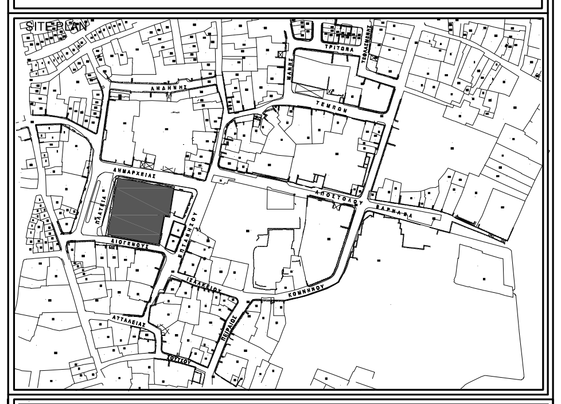

PROJECT
ΚΕΝΤΡΟ ΕΠΙΧΕΙΡΗΜΑΤΙΚΗΣ ΚΑΙΝΟΤΟΜΙΑΣ - ΣΥΝΟΙΚΙΑ ΔΗΜΙΟΥΡΓΙΚΩΝ ΕΠΙΧΕΙΡΗΣΕΩΝ - ΑΠΟΚΑΤΑΣΤΑΣΗ ΚΑΙ ΕΠΕΚΤΑΣΗ ΠΑΛΙΑΣ ΔΗΜΟΤΙΚΗΣ ΑΓΟΡΑΣ

DRAWING TITLE:
ΔΥΤΙΚΗ & ΒΟΡΕΙΑ ΟΨΗ - ΥΦΙΣΤΑΜΕΝΕΣ
WEST & NORTH ELEVATIONS - EXISTING

ARCHITECTS : ATHINA PAPADOPOULOU
GEORGE TSANGARIDES
CIVIL ENG. :
DESIGN TEAM : IRENE BAKKALLOURI
SOTIROULA PAVLOU
VARVARA SAVVA

CHECK | APPROVAL | DRAWING NO.: Υφιστάμενα Existing 06

SCALE 1:100 | DATE JUNE 2018