
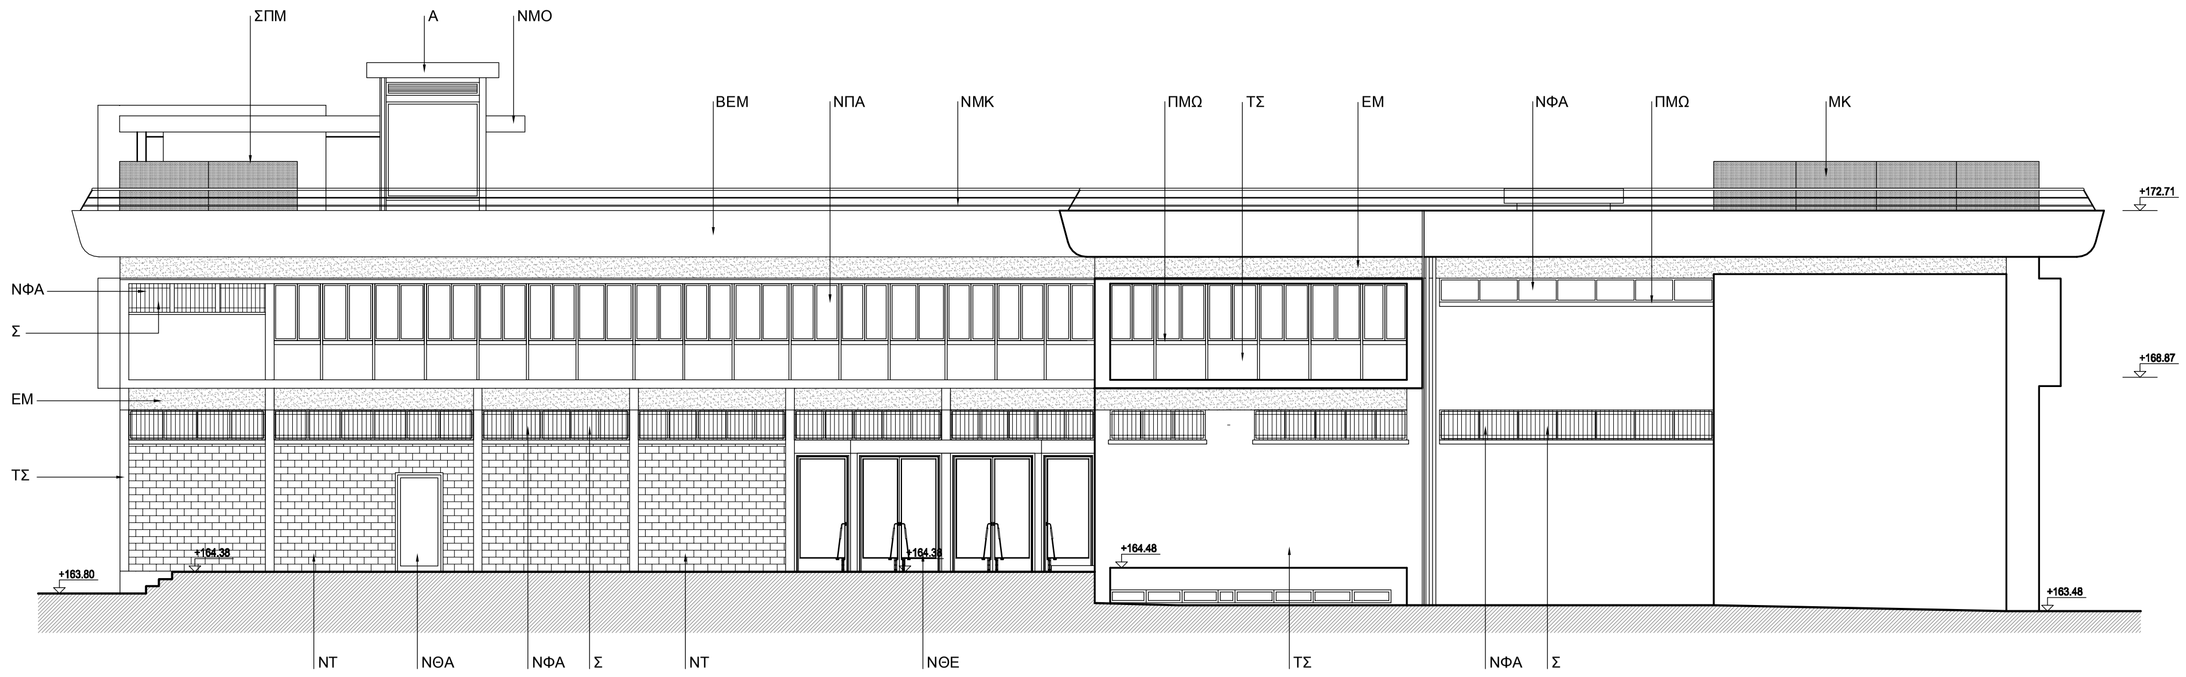


ΑΝΑΤΟΛΙΚΗ ΟΨΗ

ΚΛΙΜΑΚΑ 1:100

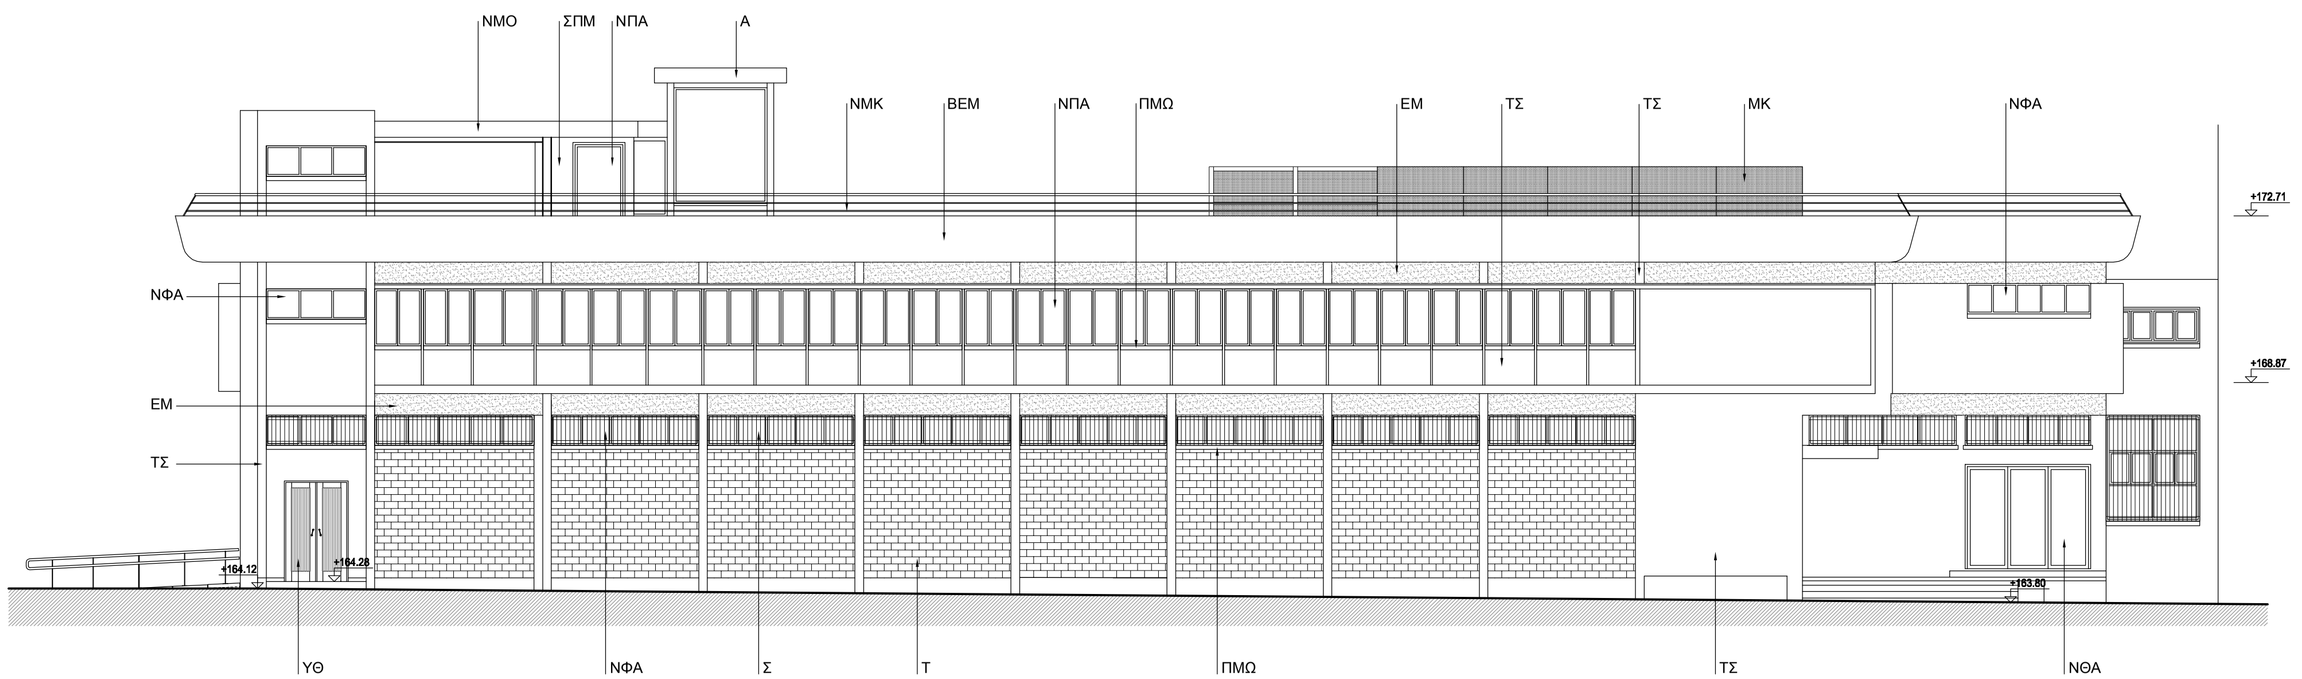

ΝΟΤΙΑ ΟΨΗ

ΚΛΙΜΑΚΑ 1:100

ΔΗΜΟΣ ΛΕΥΚΩΣΙΑΣ
NICOSIA MUNICIPALITY

ΕΝΙΑΙΟ ΡΥΘΜΙΣΤΙΚΟ ΣΧΕΔΙΟ
ΛΕΥΚΩΣΙΑΣ (ΕΡΣΛ)
NICOSIA MASTER PLAN (NMP)

ΕΡΓΑ ΔΙΑΡΘΡΩΤΙΚΩΝ ΤΑΜΕΙΩΝ Ε.Ε.
EU STRUCTURAL FUNDS

Ευρωπαϊκή Ένωση
Ευρωπαϊκό Ταμείο Περιφερειακής Ανάπτυξης
European Union
European Regional Development Fund

Κυπριακή Δημοκρατία
Republic of Cyprus

Διαρθρωτικά Ταμεία
της Ευρωπαϊκής Ένωσης στην Κύπρο
EU Structural Funds
Cyprus

Δήμος Λευκωσίας
Nicosia Municipality

Το έργο δύναται να συγχρηματοδοτηθεί από το Ευρωπαϊκό Ταμείο Περιφερειακής Ανάπτυξης (ΕΤΠΑ) και από Εθνικούς Πόρους στα πλαίσια του Επιχειρησιακού Προγράμματος Ανταγωνιστικότητα & Αειφόρος Ανάπτυξη 2014-2020
Άξονας 6: Ολοκληρωμένη Βιώσιμη Αστική Ανάπτυξη

Selected by Nicosia Municipality for ERDF co-financing -
Under Priority Axis 6 Sustainable Urban Development of the Operational Programme "Competitiveness and Sustainable Development 2014-2020"

NOTES : ΣΗΜΕΙΩΣΕΙΣ

ΠΑΤΩΜΑ:
- ΣΠ σκλίβωτο μπετον
- ΚΠ κεραμικο πλακακι
- ΜΠ μωσαικο πατωμα
- ΠΔ πολυουρεθανικο δαπεδο
- ΕΧΕ ειδικο χαλι εισοδου
- ΠΓ πλακες γρανιτη
- ΞΠ ξυλινο πατωμα

ΤΟΙΧΟΠΟΙΙΑ:
- Τ υφισταμενο τουβλο 10Χ20Χ30
- ΝΤ νεο τουβλο 10Χ20Χ30
- ΤΓ τοιχος απο γυψοσανιδα
- Υ υαλοστασιο
- ΥΦΤ υφισταμενος τοιχος (παραμενει)
- ΝΤΜ νεος τοιχος μπετον

ΤΑΒΑΝΙ:
- ΟΣΣ οπλισμενο σκυροδεμα και σοβας
- ΒΕΜ βαμενο εμφανες μπετον
- Γ ψευδοτσιμπανο απο γυψοσανιδα
- ΞΠΑ ξυλινο ραμπωτε

ΚΟΥΦΩΜΑΤΑ - ΘΥΡΕΣ:
- ΥΘ υφισταμενη θυρα - τροποποιειται και επανατοποθετειται
- ΝΘΕ νεα θυρα εισοδου ως οι υφισταμενες
- ΝΘΑ νεα θυρα αλουμινιου λεπτης διατομης
- ΝΘΛ νεα θυρα με λουβρα αλουμινιου

ΚΟΥΦΩΜΑΤΑ - ΠΑΡΑΘΥΡΑ:
- ΝΠΑ νεο παραθυρο αλουμινιου λεπτης διατομης
- ΝΦΑ νεος φιξγιτης αλουμινιου λεπτης διατομης
- ΥΠΜΛ υφισταμενο παραθυρο μεταλλικο με λουβρα. Συντηρειται και επανατοποθετειται
- ΝΠΜΛ νεο παραθυρο μεταλλικο με λουβρα

ΠΑΤΟΥΔΕΣ - ΚΑΤΩΦΛΙΑ:
- ΠΜΩ πατουδες μωσαϊκο
- ΚΓ κατωφλι γρανιτης

ΕΠΙΧΡΙΣΜΑΤΑ:
- ΒΕΜ βαμενο εμφανες μπετον
- ΕΜ εμφανες μπετον
- ΣΠ σπριτς
- ΤΣ τσιμεντοσοβας
- ΣΠΜ σπατουλα και μπογια
- ΝΕΚΜ νεα επενδυση κολωνας με μωσαικο

ΔΙΑΦΟΡΑ:
- ΣΜ σκαλοπατια μπετον
- ΝΜΚ νεο μεταλλικο κιγκλιδωμα
- ΥΜΚ υφισταμενο μεταλλικο κιγκλιδωμα. Συντηρειται και επανατοποθετειται.
- Σ υφισταμενη σιδερια. Συντηρειται και επανατοποθετειται
- Α μεταλλικος γυαλινος ανελκυστηρας
- ΝΜΟ νεα μεταλλικη οροφη
- ΑΓ αγωγος ηλεκτρομηχανολογικων μεταλλικη κατασκευη για καλυψη μηχανολογικων εγκαταστασεων
- ΜΚ μονωση με πολυστερην, κατροχαρτο και χαλικι
- ΣΥΜ 3D ανεξαρτητη κατασκευη για καθε γραμμα και συμβολο απο αλουμινιο σε φυσικο χρωμα αλουμινιου

SITE PLAN

PROJECT
ΚΕΝΤΡΟ ΕΠΙΧΕΙΡΗΜΑΤΙΚΗΣ ΚΑΙΝΟΤΟΜΙΑΣ - ΣΥΝΟΙΚΙΑ ΔΗΜΙΟΥΡΓΙΚΩΝ ΕΠΙΧΕΙΡΗΣΕΩΝ - ΑΠΟΚΑΤΑΣΤΑΣΗ ΚΑΙ ΕΠΕΚΤΑΣΗ ΠΑΛΙΑΣ ΔΗΜΟΤΙΚΗΣ ΑΓΟΡΑΣ

DRAWING TITLE:
ΑΝΑΤΟΛΙΚΗ & ΝΟΤΙΑ ΟΨΗ - ΠΡΟΤΕΙΝΟΜΕΝΕΣ
EAST & SOUTH ELEVATIONS - PROPOSAL

ARCHITECTS : GEORGE TSANGARIDES
DESIGN TEAM : SOTIROULA PAVLOU, VARVARA SAVVA
CIVIL ENG. :

CHECK
APPROVAL
DRAWING NO.: Προταση Proposed 07
SCALE 1:100
DATE JUNE 2018