
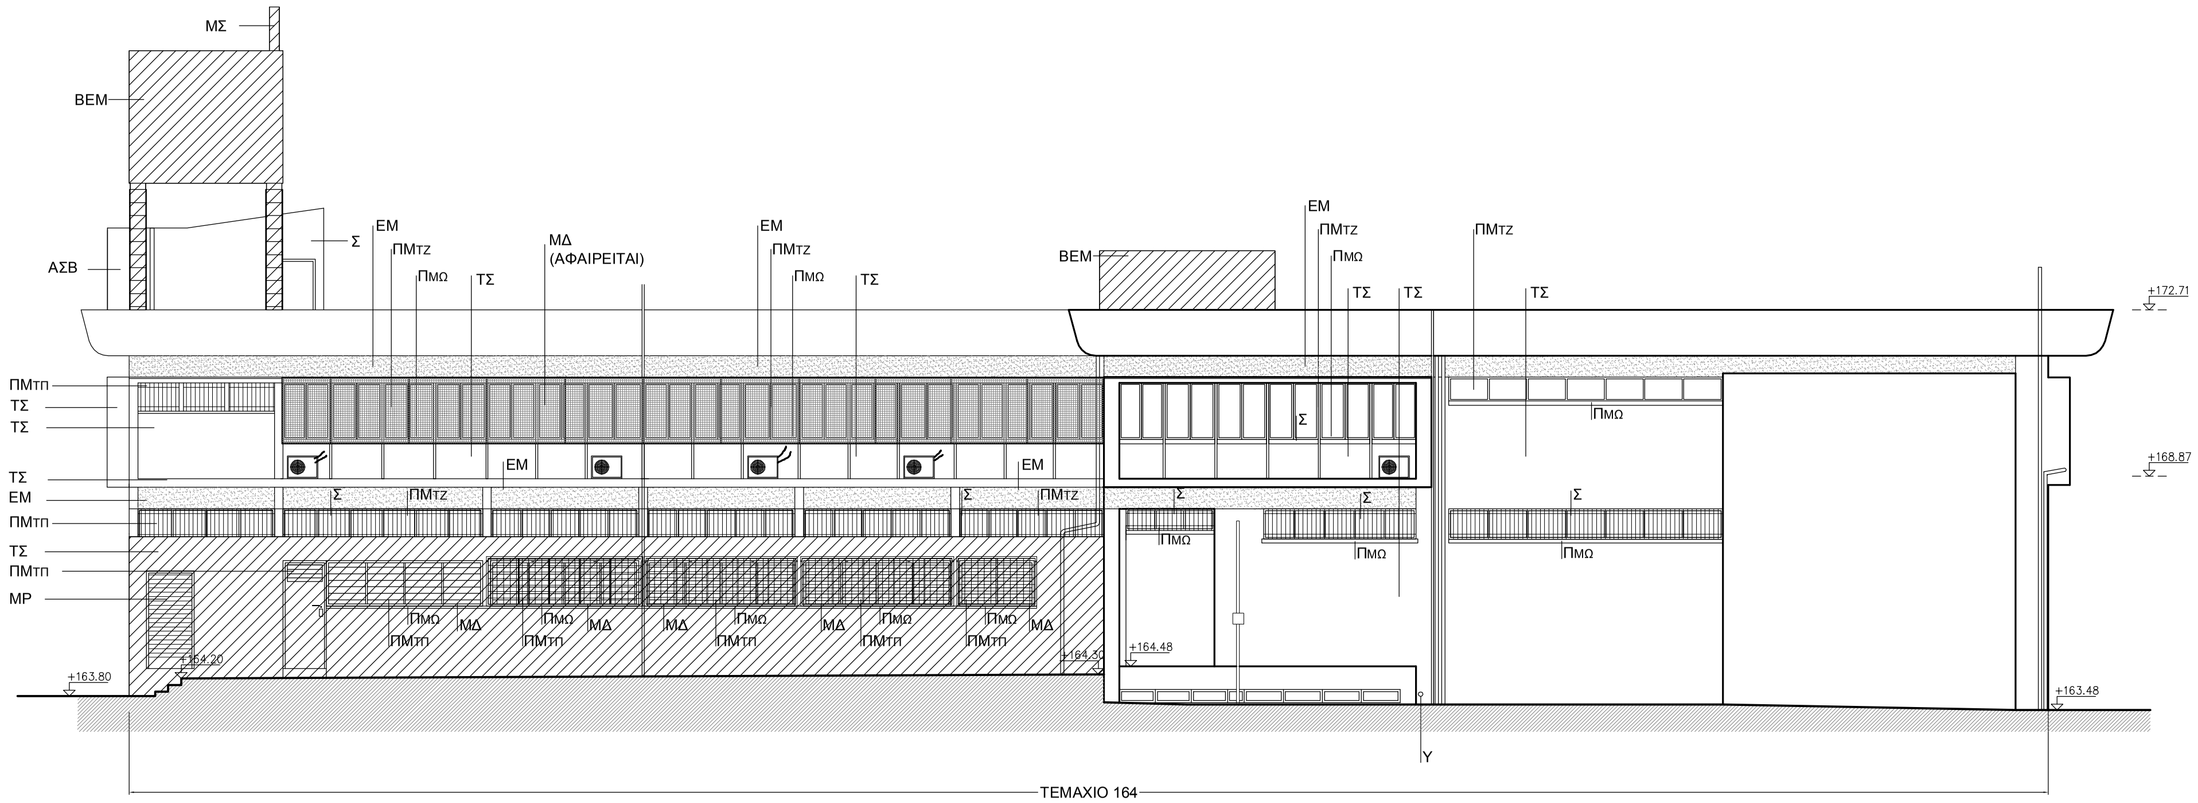


ΑΝΑΤΟΛΙΚΗ ΟΨΗ

ΚΛΙΜΑΚΑ 1:100

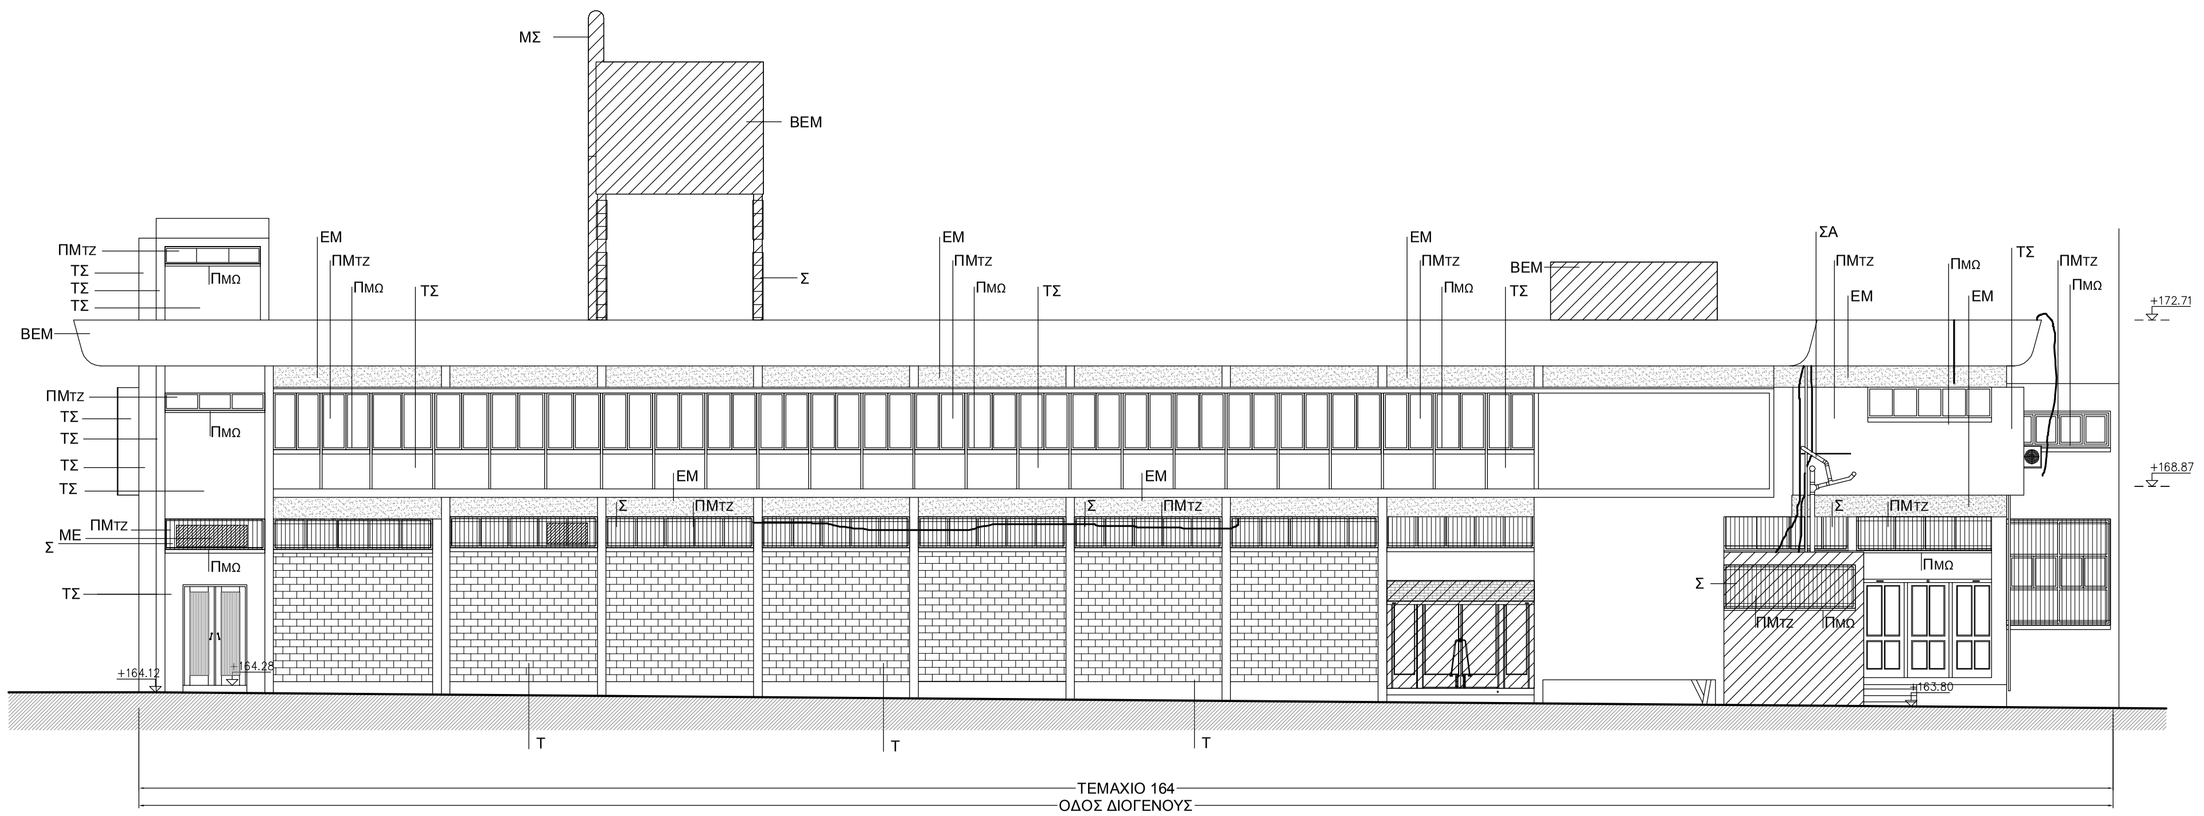

ΝΟΤΙΑ ΟΨΗ

ΚΛΙΜΑΚΑ 1:100

ΔΗΜΟΣ ΛΕΥΚΩΣΙΑΣ
NICOSIA MUNICIPALITY

ΕΝΙΑΙΟ ΡΥΘΜΙΣΤΙΚΟ ΣΧΕΔΙΟ
ΛΕΥΚΩΣΙΑΣ (ΕΡΣΛ)
NICOSIA MASTER PLAN (NMP)

ΕΡΓΑ ΔΙΑΡΘΡΩΤΙΚΩΝ ΤΑΜΕΙΩΝ Ε.Ε.
EU STRUCTURAL FUNDS

Ευρωπαϊκή Ένωση
Ευρωπαϊκό Ταμείο Περιφερειακής Ανάπτυξης
European Union
European Regional Development Fund

Κυπριακή Δημοκρατία
Republic of Cyprus

Διαρθρωτικά Ταμεία
της Ευρωπαϊκής Ένωσης στην Κύπρο
EU Structural Funds
Cyprus

Δήμος Λευκωσίας
Nicosia Municipality

Το έργο δύναται να συγχρηματοδοτηθεί από το Ευρωπαϊκό Ταμείο Περιφερειακής Ανάπτυξης (ΕΤΠΑ) και από Εθνικούς Πόρους στα πλαίσια του Επιχειρησιακού Προγράμματος Ανταγωνιστικότητα & Αειφόρος Ανάπτυξη 2014-2020
Άξονας 6: Ολοκληρωμένη Βιώσιμη Αστική Ανάπτυξη

Selected by Nicosia Municipality for ERDF co-financing -
Under Priority Axis 6 Sustainable Urban Development of the Operational Programme "Competitiveness and Sustainable Development 2014-2020"

NOTES :

ΣΗΜΕΙΩΣΕΙΣ

ΠΑΤΩΜΑ:

ΣΠ σκλίβωτο μπετον
Κ Π κεραμικο πλακακι
Μ Π μωσαικο πλακακι

ΤΟΙΧΟΠΟΙΪΑ:

Τ τουβλο 10Χ20Χ30

ΤΑΒΑΝΙ:

ΟΣΣ οπλισμενο σκυροδεμα και σοβας
ΒΕΜ βαμενο εμφανες μπετον
ΞΠΛ ξυλινο παγδατι

ΚΟΥΦΩΜΑΤΑ - ΘΥΡΕΣ:

ΘΜΠ θυρα μεταλλικη με περσιδες
ΜΡ μεταλλικο ρολο
ΘΑ θυρα αλουμινιου

ΚΟΥΦΩΜΑΤΑ - ΠΑΡΑΘΥΡΑ:

ΠΜτz παραθυρο μεταλλικο τζαμωτο
ΠΜτπ παραθυρο μεταλλικο τζαμωτο με περσιδες (λουβρα)
ΠΑ παραθυρο αλουμινιου
ΠΜΛ παραθυρο μεταλλικο με λουβρα

ΠΑΤΟΥΔΕΣ - ΚΑΤΩΦΛΙΑ:

ΠΜΩ πατουδες μωσαϊκο
ΚΜΠ κατωφλι μπετον


ΕΠΙΧΡΙΣΜΑΤΑ:

ΒΕΜ βαμενο εμφανες μπετον
ΕΜ εμφανες μπετον
ΣΠ σπριτς
ΤΤΣ τοιχος απο τουβλα και σοβας
Π επενδυση τοιχου με πλακακι
ΤΣ τσιμεντοσοβας
ΕΚΜ επενδυση κολωνας με μωσαικο

ΔΙΑΦΟΡΑ:

Κ καλωδια
Υ υδρορροη
ΣΚ συμπιεστης κλιματιστικου
ΣΣΚ σωληνωσεις - συμπιεστης κλιματιστικου
ΣΜ σκαλοπατια μπετον
ΜΣ μεταλλικη σκαλα
ΜΚ μεταλλικο κιγκλιδωμα
Σ σιδερια
ΜΕ μεταλλικη επιγραφη
ΜΔ μεταλλικο δικτυ
ΜΚΑ μονωση κατροχαρτο

ΠΡΟΣ ΚΑΤΕΔΑΦΙΣΗ

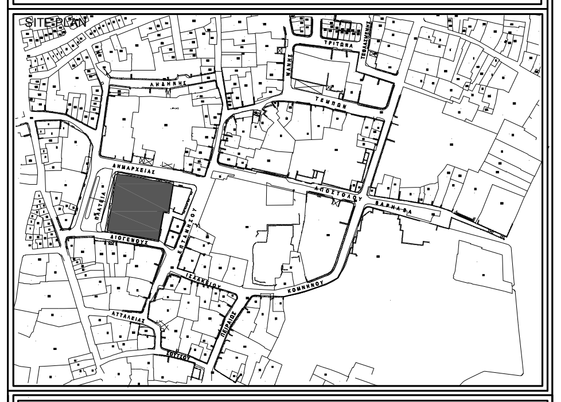

PROJECT
ΚΕΝΤΡΟ ΕΠΙΧΕΙΡΗΜΑΤΙΚΗΣ ΚΑΙΝΟΤΟΜΙΑΣ - ΣΥΝΟΙΚΙΑ ΔΗΜΙΟΥΡΓΙΚΩΝ ΕΠΙΧΕΙΡΗΣΕΩΝ - ΑΠΟΚΑΤΑΣΤΑΣΗ ΚΑΙ ΕΠΕΚΤΑΣΗ ΠΑΛΙΑΣ ΔΗΜΟΤΙΚΗΣ ΑΓΟΡΑΣ

DRAWING TITLE:
ΑΝΑΤΟΛΙΚΗ & ΝΟΤΙΑ ΟΨΗ - ΥΦΙΣΤΑΜΕΝΕΣ
EAST & SOUTH ELEVATIONS - EXISTING

ARCHITECTS : ATHINA PAPADOPOULOU, GEORGE TSANGARIDES
DESIGN TEAM : IRENE BAKKALLOURI, SOTIROULA PAVLOU, VARVARA SAVVA
CIVIL ENG. :

CHECK | APPROVAL | DRAWING NO.: Υφιστάμενα / Existing 07

SCALE 1:100 | DATE JUNE 2018