

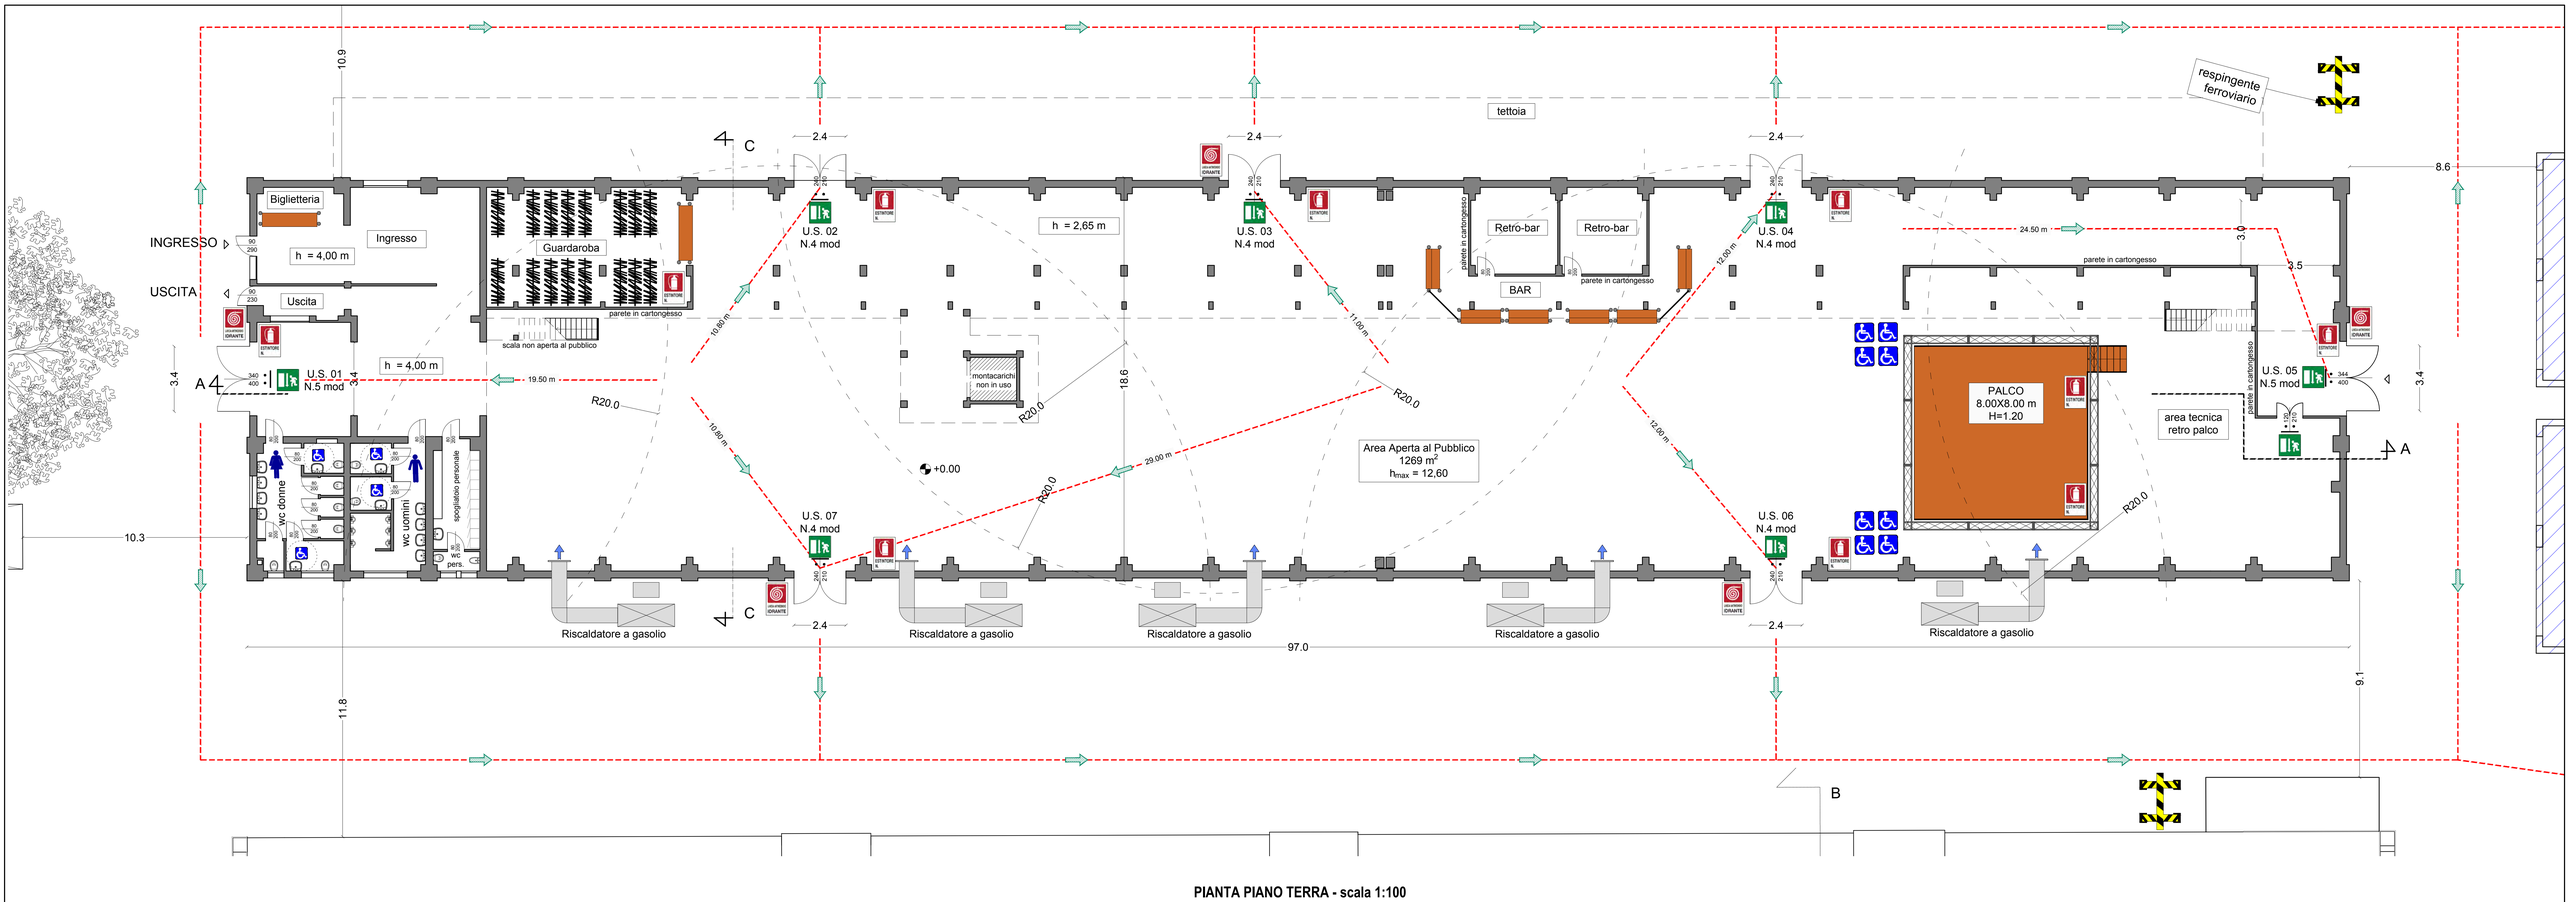


PIANTA PIANO TERRA - scala 1:100

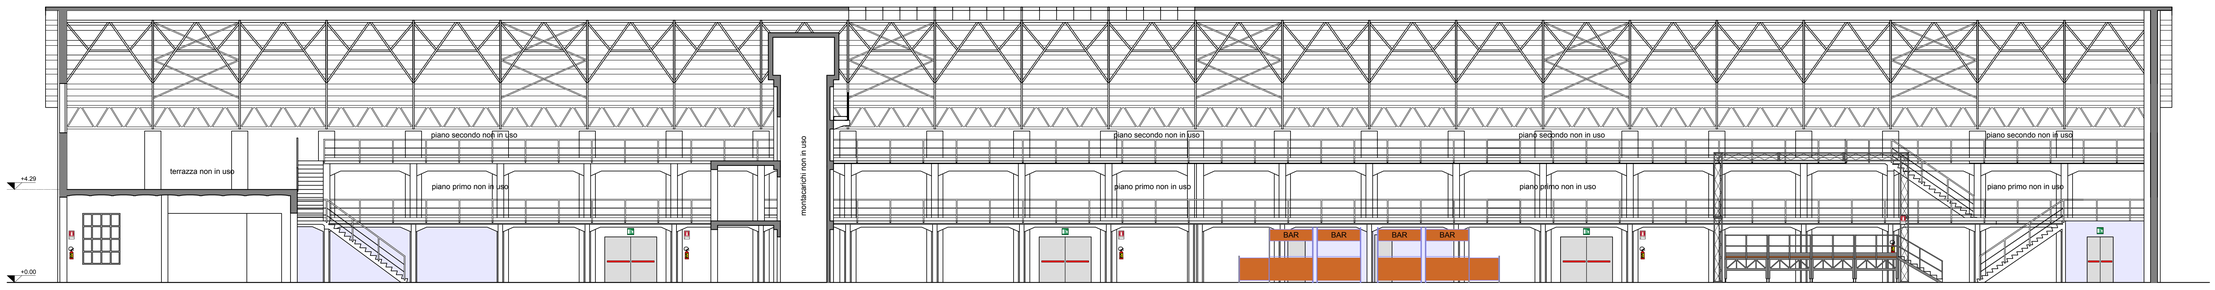

SEZIONE AA - scala 1:100

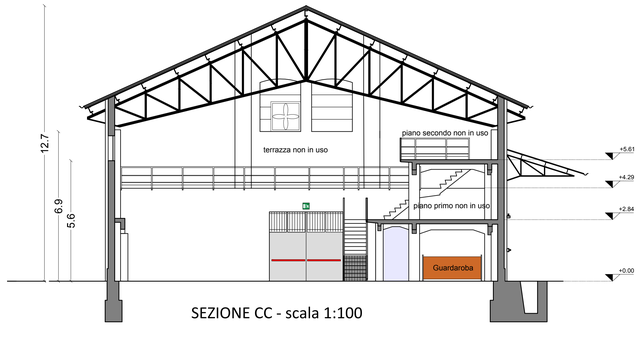

SEZIONE CC - scala 1:100

CARATTERISTICHE DEL LOCALE

- **Edificio isolato sviluppato solo fuori terra**
- **strutture orizzontali e verticali di tipo misto (laterizzi, cls armato)**
- **tetto a due falde con capriata a struttura reticolare metallica**
- **Superficie in pianta 1800 m²**
- **lunghezza 97.00 m, larghezza 18.60 m, altezza al colmo 12.70 m**
- **altezza antincendio 6.90 m**
- **quote pavimenti: piano terra +0.00 m, piano primo (non in uso) +2.84 m, terrazza (non in uso) +4.29 m, piano secondo (non in uso) +5.61 m**
- **superficie aperta al pubblico 1269 m²**
- **densità di affollamento 1.2 persone / m²**
- **Capienza per superficie = 1269 m² x 1.2 persone / m² = 1522 persone**
- **n. 7 uscite di sicurezza per un totale di n.30 moduli (5x4 mod + 2x5 mod), capacità di evacuazione 1500 persone**
- **n. 10 estintori a polvere da 6 kg**
- **n. 5 Idranti a cassetta (portata 120 l/min, pressione 2 bar)**

SIMBOLO	SIGNIFICATO
	Uscita di sicurezza
	percorso di esodo
	via di fuga verso l'alto
	via di fuga in piano
	via di fuga verso il basso
	Quadro elettrico generale
	Estintore portatile a polvere o CO2
	Idrante
	Idrante soprasuolo

RIFERIMENTI NORMATIVI

D.M. 19 agosto 1996 - Approvazione della regola tecnica di prevenzione incendi per la progettazione, costruzione ed esercizio dei locali di intrattenimento e di pubblico spettacolo

art.1, c.1, let. F) sale da ballo e discoteche

CAPIENZA 1500 PERSONE

Ing. Alfredo Torsello
Ordine Ingegneri di Bologna 5427/A
Firma Digitale

TAVOLA	
PR 02	PIANTA PIANO TERRA E SEZIONI
DUMBO 2019 scalo ferroviario Ravone via Camillo Casarini 19 - Bologna	

FORMATO	
SCALA	1:100
FOGLIO	A0
NOME FILE	Dumbo 2019.09.29.dwg
DATA	2019.10.02

PROGETTISTA

Ing. Alfredo Torsello

al.to. studio
via Andrea Costa 112/2
40067 Rastignano (BO)
051.6260433 - 335.5622907
alfredo.torsello@gmail.com

COMMITTENTE

DUMBO
Open Event srl
via Camillo Casarini 19 - 40131 Bologna