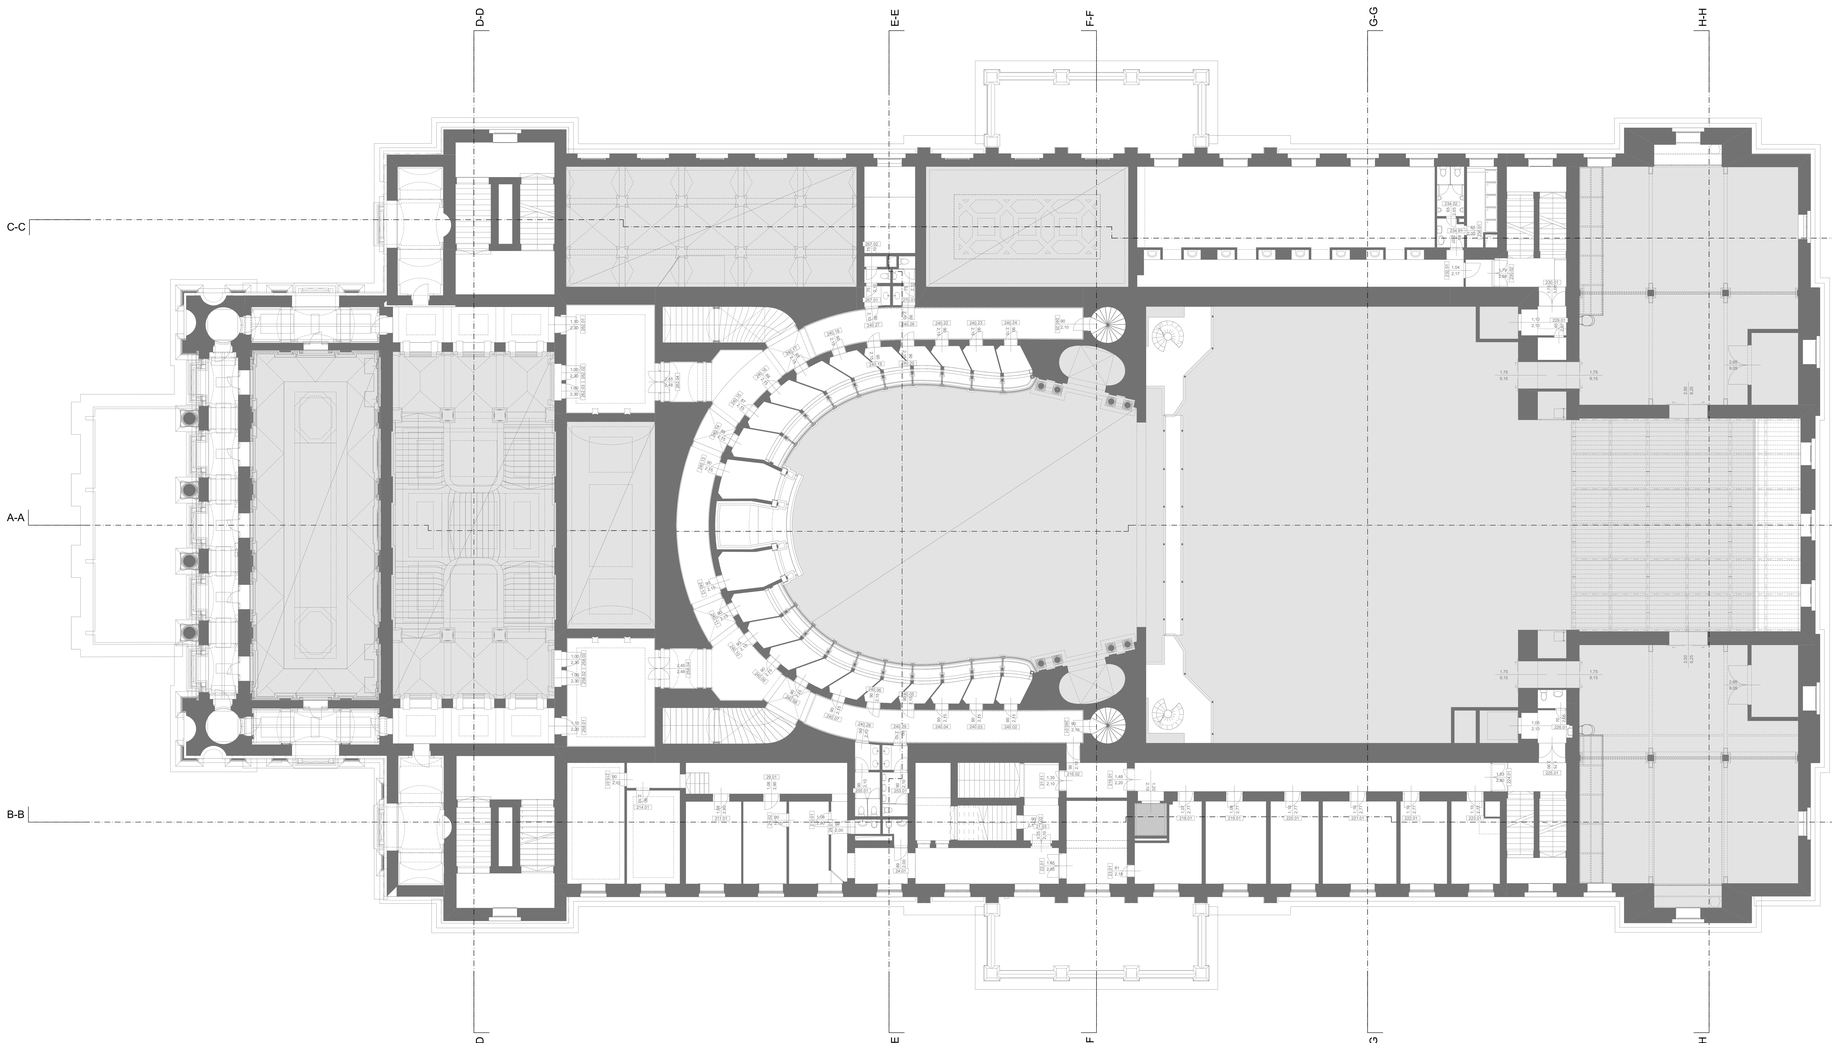


HELYISÉGLISTA - 2. EMELET

Kód	HELYISÉG NEVE	TERÜLET	PADLÓBURKOLAT	ALMENNYEZET TÍPUSA	MENNYEZET TÍPUSA	FALBURKOLAT	BEMAGASSÁG
R.1.1	Lépcsőtér	49,81	Márvány	-	Síkfelületkiképzésű lapolat	-	bm= 3.747/3.186,72
R.1.4	Előtér	51,81	Terrazzo,kőmárvány mészkő	-	-	-	bm= 3.21,75
R.2.1	Közlekedő	21,99	Márvány	-	Síkfelületkiképzésű lapolat	-	bm= 3.81
R.3.1	Zárt fűg. mosó	22,21	Csaphornyos parketta	Monolit gk. álmennyezet	-	-	bm= 3.81
R.4.1	Közlekedő	9,72	Márvány	Monolit gk. álmennyezet	-	-	qbm= 3.3/3.78
R.5.1	Fehér mosó	2,21	Mettlach lapburkolat	Monolit gk. álmennyezet	-	Falcsempe álmennyezetig	bm= 2.57
R.6.1	Közlekedő	5,70	Márvány	Monolit gk. álmennyezet	-	-	bm= 3.67
R.7.1	NŐI WC	3,80	Mettlach lapburkolat	Monolit gk. álmennyezet	-	Falcsempe álmennyezetig	bm= 2.57
R.8.1	Közlekedő	21,37	Márvány	Monolit gk. álmennyezet	-	-	bm= 3.67
R.9.1	Közlekedő	14,68	Márvány	Monolit gk. álmennyezet	-	-	bm= 3.67
R.10.1	Műszaki vezető	14,94	Csaphornyos parketta	Monolit gk. álmennyezet	-	-	bm= 3.76
R.11.1	Iroda	19,83	Csaphornyos parketta	Monolit gk. álmennyezet	-	-	bm= 3.67
R.12.1	Közlekedő	6,06	Márvány	Monolit gk. álmennyezet	-	-	bm= 2.85
R.14.1	Iroda	21,15	Csaphornyos parketta	Monolit gk. álmennyezet	-	-	bm= 2.84
R.15.1	Iroda	28,53	Csaphornyos parketta	Monolit gk. álmennyezet	-	-	bm= 2.84
R.16.1	Közlekedő	10,53	Márvány	Monolit gk. álmennyezet	-	-	bm= 3.54
R.17.1	Közlekedő	47,53	Márvány	Monolit gk. álmennyezet	-	-	bm= 2.87/3.24
R.18.1	Iroda	17,34	Csaphornyos parketta	Monolit gk. álmennyezet	-	-	bm= 3.67
R.19.1	Előkészítés	21,26	Csaphornyos parketta	Monolit gk. álmennyezet	-	-	bm= 3.68
R.20.1	Lakástakarító_mosóhe	16,91	Csaphornyos parketta	Monolit gk. álmennyezet	-	-	bm= 3.68
R.21.1	Iroda	20,91	Csaphornyos parketta	Monolit gk. álmennyezet	-	-	bm= 3.48
R.22.1	Iroda	16,36	Csaphornyos parketta	Monolit gk. álmennyezet	-	-	bm= 3.65
R.23.1	Iroda	16,54	Csaphornyos parketta	Monolit gk. álmennyezet	-	-	bm= 3.38
R.24.1	Közlekedő	9,59	Márvány	Monolit gk. álmennyezet	-	-	bm= 2.87
R.25.1	Lépcsőtér	21,65	Helyszíni mikbl.	-	-	-	bm= 3.46/3.20/3.48
R.26.1	Előtér	4,27	Mettlach lapburkolat	Monolit gk. álmennyezet	-	-	bm= 2.57
R.27.1	WC	3,27	Mettlach lapburkolat	Monolit gk. álmennyezet	-	Falcsempe álmennyezetig	bm= 2.48
R.28.1	Raktár	2,76	Mettlach lapburkolat	-	-	-	bm= 3.80
R.29.1	Előtér	5,42	Márvány	-	Burkolt	-	bm= 3.53
R.30.1	Közlekedő	8,81	Márvány	-	Burkolt	-	bm= 3.47
R.31.1	Lépcsőtér	21,61	Helyszíni mikbl.	-	-	-	bm= 3.43/3.22-3.50
R.32.1	Közlekedő	3,22	Márvány	Monolit gk. álmennyezet	-	-	bm= 3.35
R.33.1	Fehér takarító WC/F	47,98	PVC	Monolit gk. álmennyezet	-	-	bm= 3.05
R.34.1	Előtér	5,15	Gresitup	Kazettás gk. álmennyezet	-	Falcsempe álmennyezetig	bm= 2.70
R.35.1	Férfi wc	5,70	Gresitup	Kazettás gk. álmennyezet	-	Falcsempe álmennyezetig	bm= 2.70
R.36.1	Zuhanyzó	9,50	Gresitup	Kazettás gk. álmennyezet	-	Falcsempe álmennyezetig	bm= 2.70
R.37.1	Férfi takarító WC/F	102,41	PVC	Monolit gk. álmennyezet	-	-	bm= 3.04
R.38.1	Munkaasztal	19,74	Helyszíni	-	Acélgerendás/lapjárókéz	-	bm= 2.53/3.13
R.39.1	Munkaasztal	19,74	Helyszíni	-	Acélgerendás/lapjárókéz	-	bm= 2.53/3.13
R.40.1	Közlekedő	113,18	Csaphornyos parketta	-	Burkolt/zárt, fesett	Táblás fa lécezat	bm= 2.52/3.46/3.59
R.41.1	Lépcsőtér	4,42	Bordás vastemez	-	-	-	-
R.42.1	Páholy	5,29	Csaphornyos parketta	-	Sík, kötésfelü lagozat	Festett, falékpríl	bm= 2.52
R.43.1	Páholy	5,04	Csaphornyos parketta	-	Sík, kötésfelü lagozat	Festett, falékpríl	bm= 2.52
R.44.1	Páholy	4,64	Csaphornyos parketta	-	Sík, kötésfelü lagozat	Festett, falékpríl	bm= 2.52
R.45.1	Páholy	4,12	Csaphornyos parketta	-	Sík, kötésfelü lagozat	Festett, falékpríl	bm= 2.52
R.46.1	Páholy	4,12	Csaphornyos parketta	-	Sík, kötésfelü lagozat	Festett, falékpríl	bm= 2.52
R.47.1	Páholy	5,12	Csaphornyos parketta	-	Sík, kötésfelü lagozat	Festett, falékpríl	bm= 2.52
R.48.1	Páholy	5,61	Csaphornyos parketta	-	Sík, kötésfelü lagozat	Festett, falékpríl	bm= 2.52
R.49.1	Páholy	5,84	Csaphornyos parketta	-	Sík, kötésfelü lagozat	Festett, falékpríl	bm= 2.52
R.50.1	Páholy	5,89	Csaphornyos parketta	-	Sík, kötésfelü lagozat	Festett, falékpríl	bm= 2.52
R.51.1	Páholy	6,11	Csaphornyos parketta	-	Sík, kötésfelü lagozat	Festett, falékpríl	bm= 2.52
R.52.1	Páholy	9,13	Csaphornyos parketta	-	Sík, kötésfelü lagozat	Festett, falékpríl	bm= 2.52
R.53.1	Férfi wc előtér	3,71	Mészkő lapburkolat	Monolit gk. álmennyezet	-	Falcsempe álmennyezetig	bm= 3.13
R.54.1	Férfi WC	4,76	Mészkő lapburkolat	Monolit gk. álmennyezet	-	Falcsempe álmennyezetig	bm= 2.44
R.55.1	Női WC	4,76	Mészkő lapburkolat	Monolit gk. álmennyezet	-	Falcsempe álmennyezetig	bm= 2.44
R.56.1	Női WC	4,71	Mészkő lapburkolat	Monolit gk. álmennyezet	-	Falcsempe álmennyezetig	bm= 2.44
R.57.1	Lépcsőtér	19,39	Kemény mészkő	-	Burkolt, festett	Táblás fa lécezat	bm= 3.44-3.79/4.53
R.58.1	Erkélkő	41,62	Csaphornyos parketta	-	Faburkolt, lécötés fa lécezat	Festett, falékpríl	bm= 4.23
R.59.1	Galéria	25,66	Terrazzo	-	Burkolt, festett, aranyozott	Oszlopkárány, műkárány	bm= 3.60
R.60.1	Lépcsőtér	54,20	Terrazzo, kemény mészkő	-	Síkfelület, kohlatlás lagozat	Táblás fa lécezat	bm= 3.40/3.50-3.55
R.61.1	Ajáró	4,72	Helyszíni mikbl.	-	Burkolt	-	bm= 4.00
R.62.1	Lépcsőtér	4,61	Csaphornyos parketta	-	Faburkolt, festett	Faburkolt, lécötés fa lécezat	bm= 3.60
R.63.1	Galéria	28,86	Terrazzo	-	Burkolt,zárt, festett, aranyozott	Oszlopkárány, műkárány	bm= 3.60
R.64.1	Lépcsőtér	54,67	Terrazzo, kemény mészkő	-	Síkfelület, kohlatlás lagozat	Táblás fa lécezat	bm= 3.40/3.50-3.55
R.65.1	Ajáró	4,59	Helyszíni mikbl.	-	Burkolt	-	bm= 4.00
R.66.1	Lépcsőtér	19,26	Kemény mészkő	-	Burkolt, festett	Táblás fa lécezat	bm= 3.47-3.79/4.44
R.67.1	NŐI WC	3,89	Mészkő lapburkolat	Monolit gk. álmennyezet	-	Falcsempe álmennyezetig	bm= 2.36/3.14
R.68.1	Előtér	1,02	Mettlachu	-	Monolit vasbeton	-	bm= 4.09
R.69.1	Lépcső	18,18	Mettlachu	-	Monolit vasbeton	-	bm= 2.81
R.70.1	Férfi WC	4,23	Mészkő lapburkolat	Monolit gk. álmennyezet	-	Falcsempe álmennyezetig	bm= 2.25/2.42
R.71.1	Páholy	5,27	Csaphornyos parketta	-	Sík, kötésfelü lagozat	Festett, falékpríl	bm= 2.52
R.72.1	Páholy	6,21	Csaphornyos parketta	-	Sík, kötésfelü lagozat	Festett, falékpríl	bm= 2.52
R.73.1	Páholy	5,80	Csaphornyos parketta	-	Sík, kötésfelü lagozat	Festett, falékpríl	bm= 2.52
R.74.1	Páholy	5,83	Csaphornyos parketta	-	Sík, kötésfelü lagozat	Festett, falékpríl	bm= 2.52
R.75.1	Páholy	5,62	Csaphornyos parketta	-	Sík, kötésfelü lagozat	Festett, falékpríl	bm= 2.52
R.76.1	Páholy	5,12	Csaphornyos parketta	-	Sík, kötésfelü lagozat	Festett, falékpríl	bm= 2.52
R.77.1	Páholy	4,53	Csaphornyos parketta	-	Sík, kötésfelü lagozat	Festett, falékpríl	bm= 2.52
R.78.1	Páholy	4,53	Csaphornyos parketta	-	Sík, kötésfelü lagozat	Festett, falékpríl	bm= 2.52
R.79.1	Páholy	5,39	Csaphornyos parketta	-	Sík, kötésfelü lagozat	Festett, falékpríl	bm= 2.52
R.80.1	Páholy	5,54	Csaphornyos parketta	-	Sík, kötésfelü lagozat	Festett, falékpríl	bm= 2.52
R.81.1	Páholy	5,39	Csaphornyos parketta	-	Sík, kötésfelü lagozat	Festett, falékpríl	bm= 2.52
R.82.1	Lépcsőtér	4,41	Bordás vastemez	-	-	-	-
R.84.1	Irattárpolca	7,30	Linóleum	-	-	-	bm= 1.66
R.86.1	Világítakrtély	3,47	Bordás acéllemez	-	Acélgerenda/acéllemez	-	bm= 2.38
R.87.1	Világítakrtély	3,47	Bordás acéllemez	-	Monolit vasbeton	-	bm= 3.05
R.88.1	Világítakrtély	3,47	Bordás acéllemez	-	Monolit vasbeton	-	bm= 3.05
R.89.1	Lépcsőtér/Lesétpódium/	40,88	Beton	-	Acélgerenda/lapszélemez	-	bm= 2.00/2.99
R.90.1	Világítakrtély	3,47	Bordás acéllemez	-	Acélgerenda/acéllemez	-	bm= 2.38
R.91.1	Erkély	25,36	Öntött aszfalt	-	Burkolt, festett, aranyozott	Mészkő	bm= 4.26/5.41
R.92.1	Erkély	20,24	Öntött aszfalt	-	Burkolt, festett, aranyozott	Mészkő	bm= 4.25/5.41
R.93.1	Erkély	20,24	Öntött aszfalt	-	Burkolt, festett, aranyozott	Mészkő	bm= 4.25/5.41
R.94.1	Erkély	25,12	Öntött aszfalt	-	Burkolt, festett, aranyozott	Mészkő	bm= 4.25/5.41
R.95.1	Erkély	26,21	Öntött aszfalt	-	Burkolt, festett, aranyozott	Mészkő	bm= 4.22/5.44


A dokumentáció a CÉH felmérés alapján készült, helyszíni ellenőrzést nem végeztünk. A méretek a helyszínen ellenőrizendők.

Munka száma / Job number		terület	szint	fajta	sorszám	terv.	revízió
	313	zóna	pld	phase		ért.	terv.ref.
Lépték / Scale	M = 1:100, 1:1500	MAO-	EP-	FT	- 107	00	- 00
Dátum / Date	2017. 10. 25.						

Rajz tárgya / Drawing name

2. emeleti alaprajz

Navigátor / Navigator — KIVÁGÁSTÉRKÉP/CROP AT

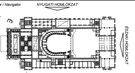

x 0,00 = mBF 162,35

Munka tárgy / Job name

MAGYAR ÁLLAMI OPERAHÁZ korszerűsítése

1061 Budapest, Andrássy út 22. hrsz.: **29209**

Munka fázisa *Work stage* / Jóváhagyási dokumentáció

Kiviteli terv / *Construction Plan*

Építészeti tervek / *Architectural Plans*

Megrendelő / Client

W-É-L Opera Konzorcium
2051 Biatorbágy, Vendel Park, Huber u. 1.

logo helye

Generál tervező / General Designer / Principle Architects
Zoboki Építészirioda

Felelős tervező / Responsible Architect
Zoboki Gábor OLA, Nagy Éva Mária OLA

Vezető tervező / Lead Architect
Zoboki Gábor OLA, Vadi Éva OLA

Kivitelezői építészek / Project Architects
Bordás Richárd É 12-0142
Turi Zoltán É 11-2266
Szalai Valéria

Építészek / Architects
Építészeti tervezői közreműködők:
Andrássi Szilvia
Fekete Attila
Kiss Ágnes
Orlovits Balázs
Reppert Béla
Rutkai Pál
Silvester Csaba
Szilárdi Gerda
Szőke Gergely
Molnár Máté
Poller Monika
Szőllősy Balázs
Ujvári tervezők:
Zimay Balázs
Körösnes Attila
Varga Dániel
Vécsi Adrián
Barna Eszter
Fodor Kinga
Sebestyén Petra
Homlokzat:
Deák Zoltán
Bernáth Attila
Schaufler Dániel
Műemléki tervezők:
Czakó Katalin

Szakági tervezők / Building
Műemlékvédelmi / Heritage protection
Dr. Rabi Péter
Damjanich László Építész Kft.
Tartószerkezeti tervező / Structural
Dr. Kollár László
STR-Design Kft.
Épületgépészeti tervező / Mechanical
Ály János
Kürtös Consult Kft.
Épületvillamossági tervező / Electrical
Kiss Gábor
Hungarolympiast Mérnökiroda Kft.
Építésszakértő tervező / Detail Planning
Takács Balázs
FRT Rendőr Kft.
Tervelmaszkítás tervező / Room acoustics
Dr. Horváth Miklós
STUDIO D.A.P.
Dr. Husztij Csaba
Dr. Tóth Tamás Építész Kft.
Építésakusztika tervező / Building acoustics
Borsiné Arabó Éva
Arabi Akusztika Kft.
Tűzvédelem / Fire Safety
Bálder György
Felvonó tervező / Elevator
Déri László
Vivon Kft.
Akadálymentesítés tervező / Accessibility
Dr. Kovács Ferenc
Környezetgépek Kft.
Külső környezet rendezés / Landscape
Nemes Zoltán
Építészkutatás tervező / Architectural research
Vári-Kerl Műszaki Tervezési Kft.

Zoboki Építészirioda
1061 Budapest, Andrássy út 22.
+36 1 321 0000, 321 0001
www.zoboki-studio.hu