



PIANTA PIANO PRIMO - SCRIPTORIUM - (1:100)




PIANTA PIANO SOTTOTETTO (1:100)

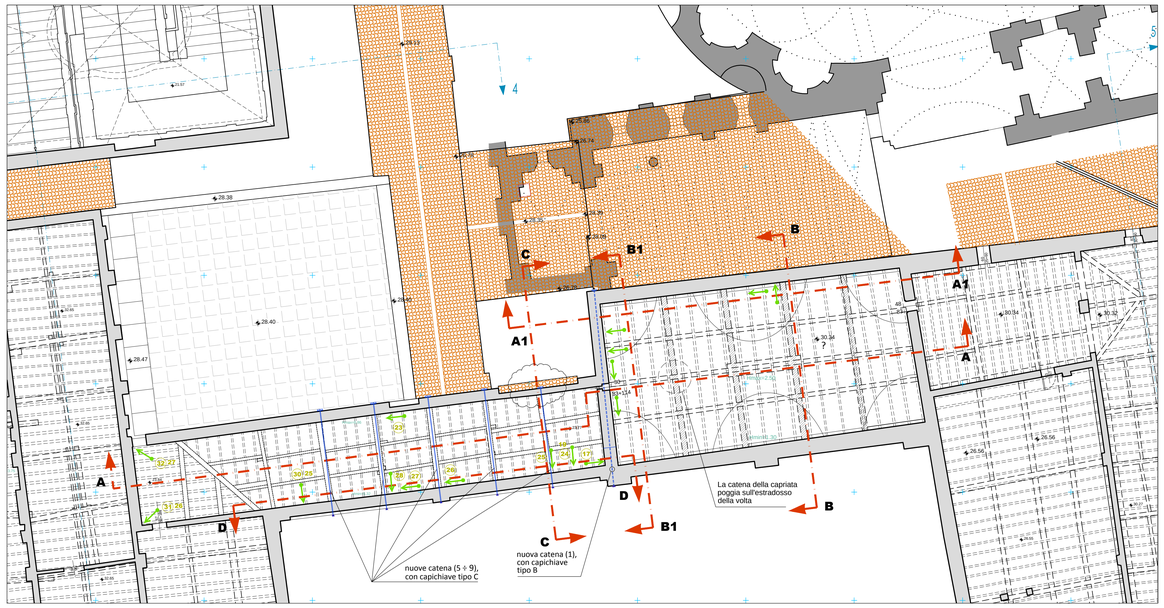

PIANTA PIANO TERRA (1:100)

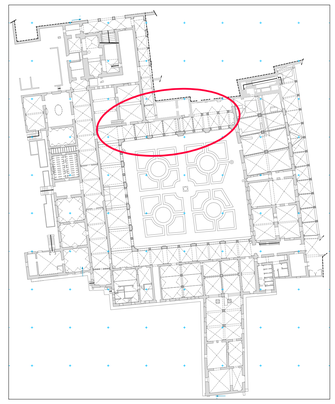

KEY PLAN

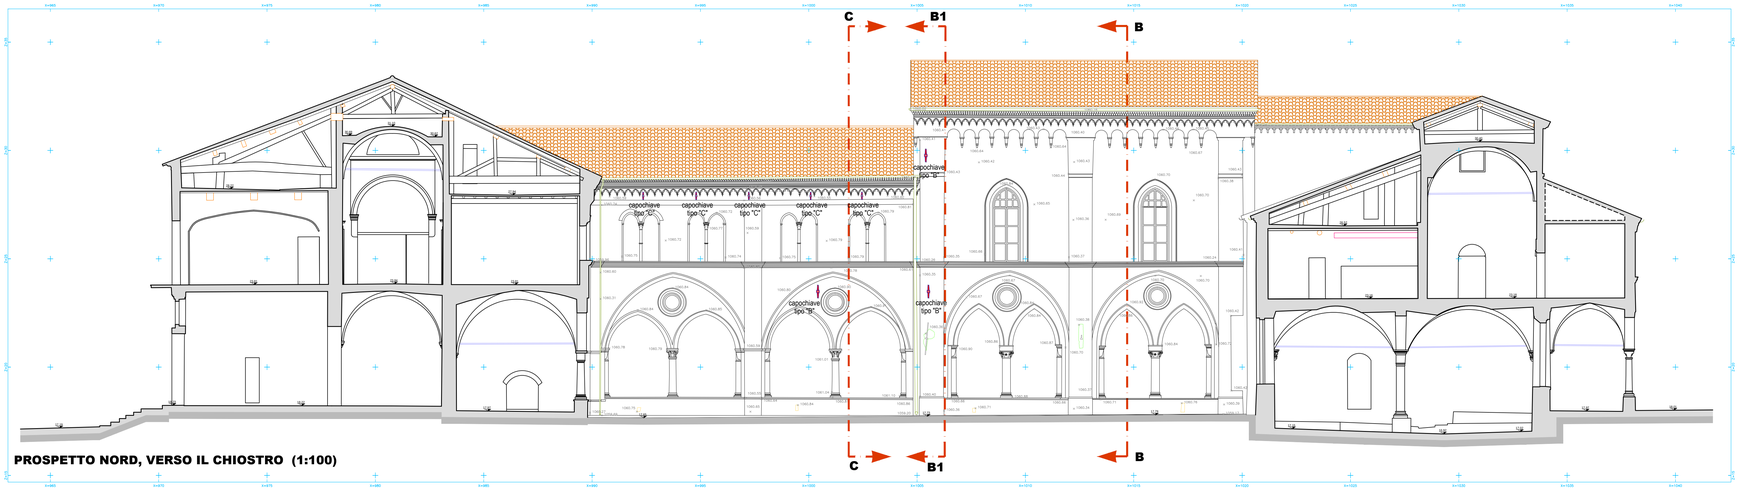

PROSPETTO NORD, VERSO IL CHIOSTRO (1:100)

LEGENDA DEGRADI

STRUTTURA

- Fessure profonde
- Fessure profonde *(simbolo utilizzato in pianta)*
- Fessure superficiali
- Fessure superficiali *(simbolo utilizzato in pianta: perpendicolare ai muri per fessurazioni verticali, parallelo per fessurazioni a sviluppo orizzontale)*
- Lesioni per formazione "arco di scarico"
- Fessure per discontinuit¨ strutturali
- Fessure per discontinuit¨ strutturale *(simbolo utilizzato in pianta)*
- Ragnatela di fessure sulle pareti o sulle volte

COMMITTENTE:

COMUNE DI SAN BENEDETTO PO



RIPARAZIONE E MIGLIORAMENTO SISMICO PALAZZO DEL MUSEO CIVICO POLIRONIANO A SEGUITO DEL SISMA DEL 20 E 29 MAGGIO 2012

P1 - ALA SUD - SCRIPTORIUM - PROGETTO DEFINITIVO

Progettisti

Coordinamento e Progetto architettonico:

Berlucchi srl
c.da Soncin Rotto 4 - 25122 Brescia
tel. +39.030.291583 fax +39.030.45248
restauro@studioberlucchi.it

Ing. Nicola Berlucchi
Ing. Nicola Fumagalli

Progetto sicurezza: *Ing. Nicola Fumagalli*

Progetto strutturale:

Studio Ing. Stefano De Vito
Via Asmara, 9b - 00199 Roma
tel/fax: +39.06.369997-06/36005292-06/36088502
mail@bodiprogetti.com

Ing. Stefano De Vito

collaboratore:
Ing. Graziano Cristillo

Responsabile del procedimento:

Ing. Florindo Lanfredi

Timbro e firma del responsabile:

E						
D						
C						
B						
A						
–	19-03-2013	prima emissione	C125_P1_DA_001-005.dwg	GT	NF	NB
	DATA	REVISIONE	NOME FILE	DIS.	CONTR.	APPR.

TITOLO:

PROGETTO DEFINITIVO ALA SUD MUSEO
Piante e prospetto sul chiostro di S. Simeone con indicazione delle catene e dei capichiave.

Timbro e firma del coordinatore:

Ing. Nicola Berlucchi

SCALA: 1:100

COMMESSA	ELABORATO PRATICA	PARTE	DISC. PROG.	NUMERO	REV.
C125	-	P1	DA	01	

A TERMINE DELLE VIGENTI LEGGI SUI DIRITTI DI AUTORE QUESTO DISEGNO NON PUO' ESSERE COPIATO O RIPRODOTTO SENZA L'AUTORIZZAZIONE DEL PROGETTISTA
LICENZA AUTOCAD 2007: 700-56234539 OTTENUTA DA CAD&CAD BRESCIA