

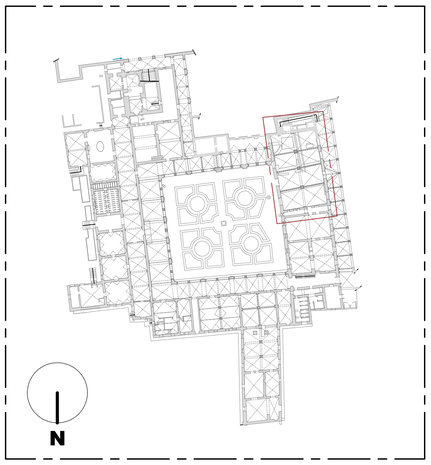



KEYPLAN

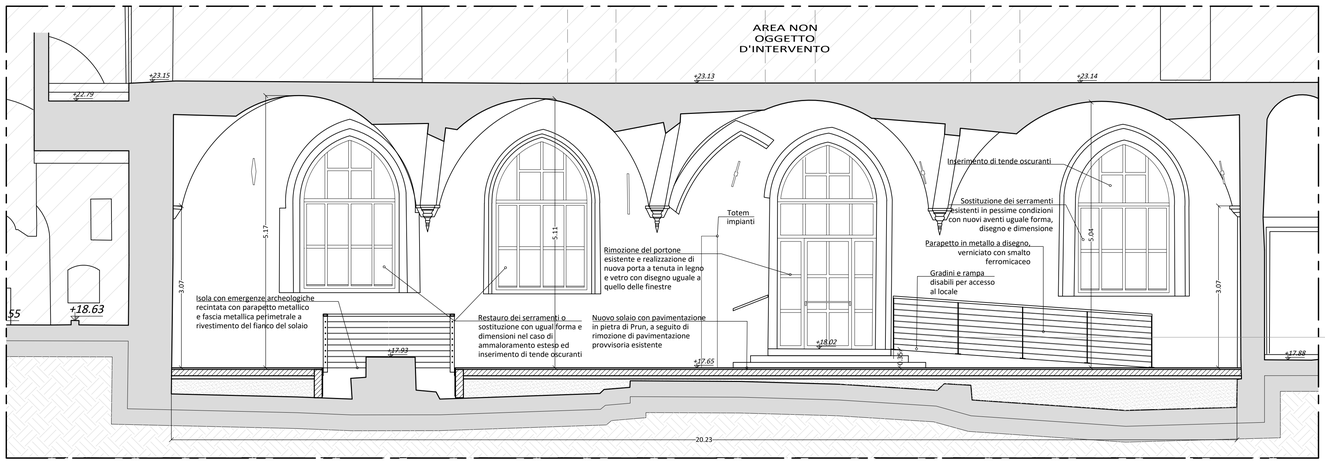


SEZIONE LONGITUDINALE: SALA DEL CAPITOLO - Scala 1:50

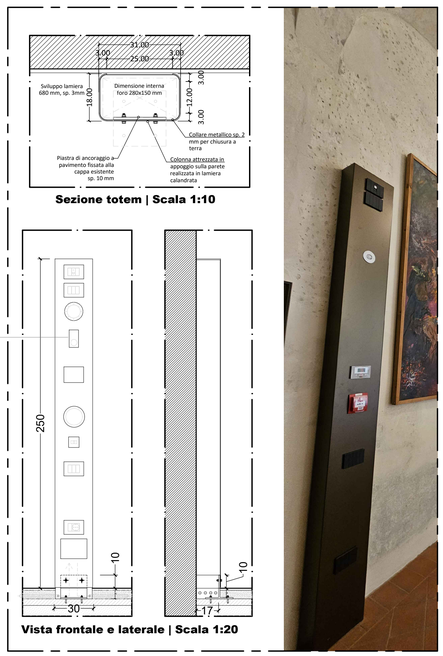

TOTEM IMPIANTI ELETTRICI E SPECIALI - TIPOLOGICO (da realizzarsi in colorazione avorio)

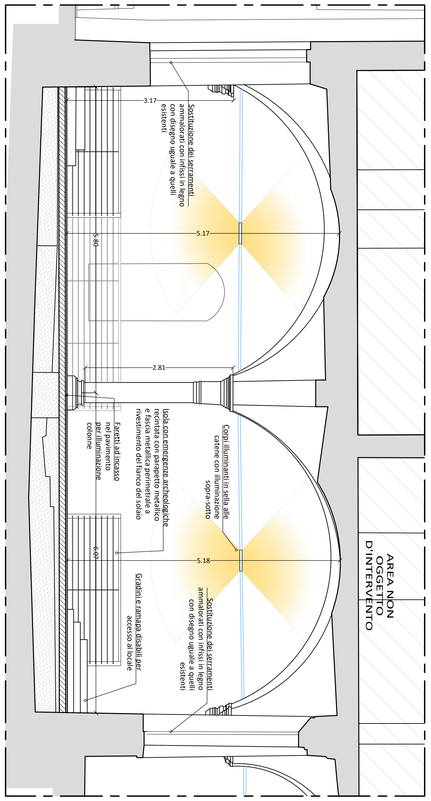


SEZIONE TRASVERSALE: SALA DEL CAPITOLO - Scala 1:50

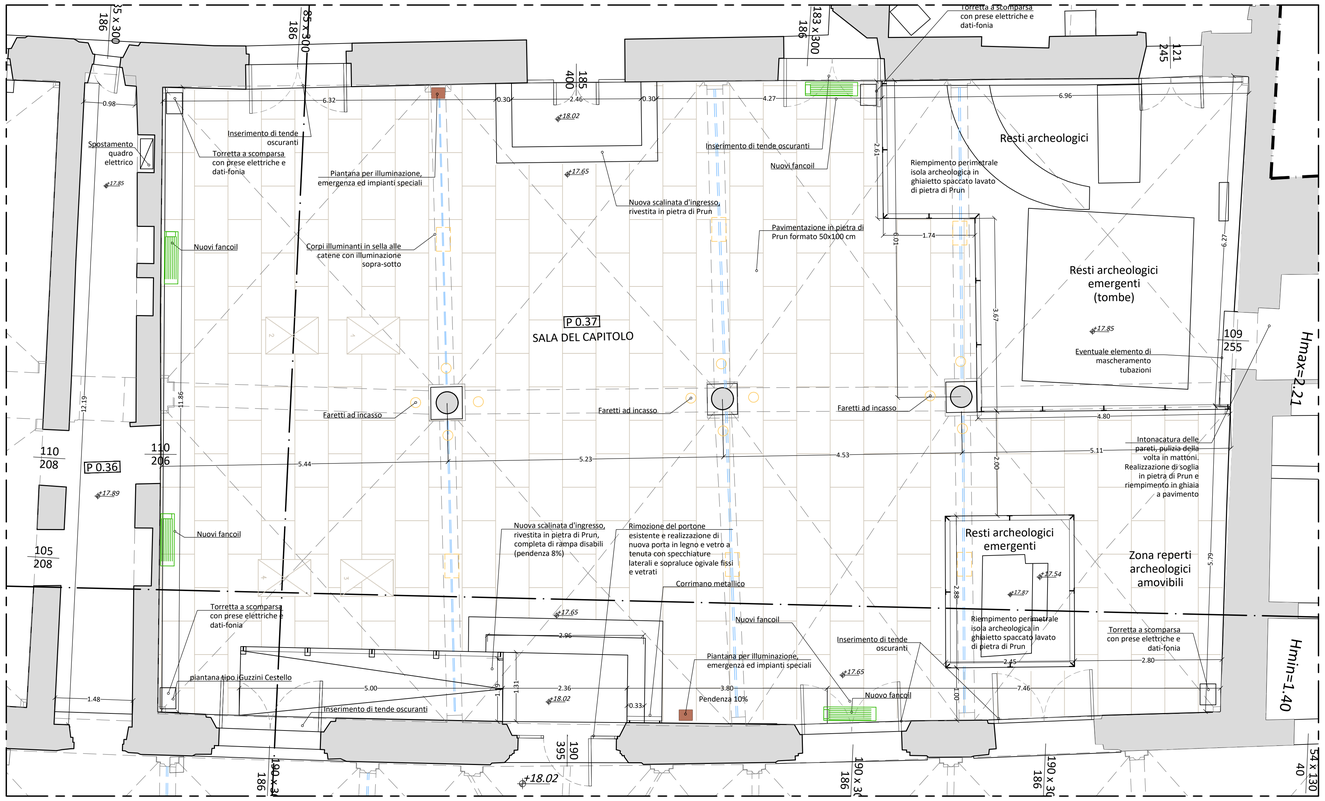

PIANTA PIANO TERRA: SALA DEL CAPITOLO - Scala 1:50




Pietra di Prun

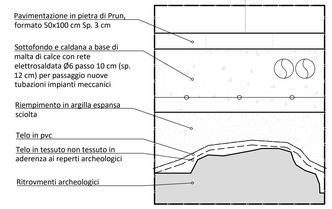

DETTAGLIO SOLAIO - Scala 1:5



Lapidi esistenti da posizionare a filo pavimento

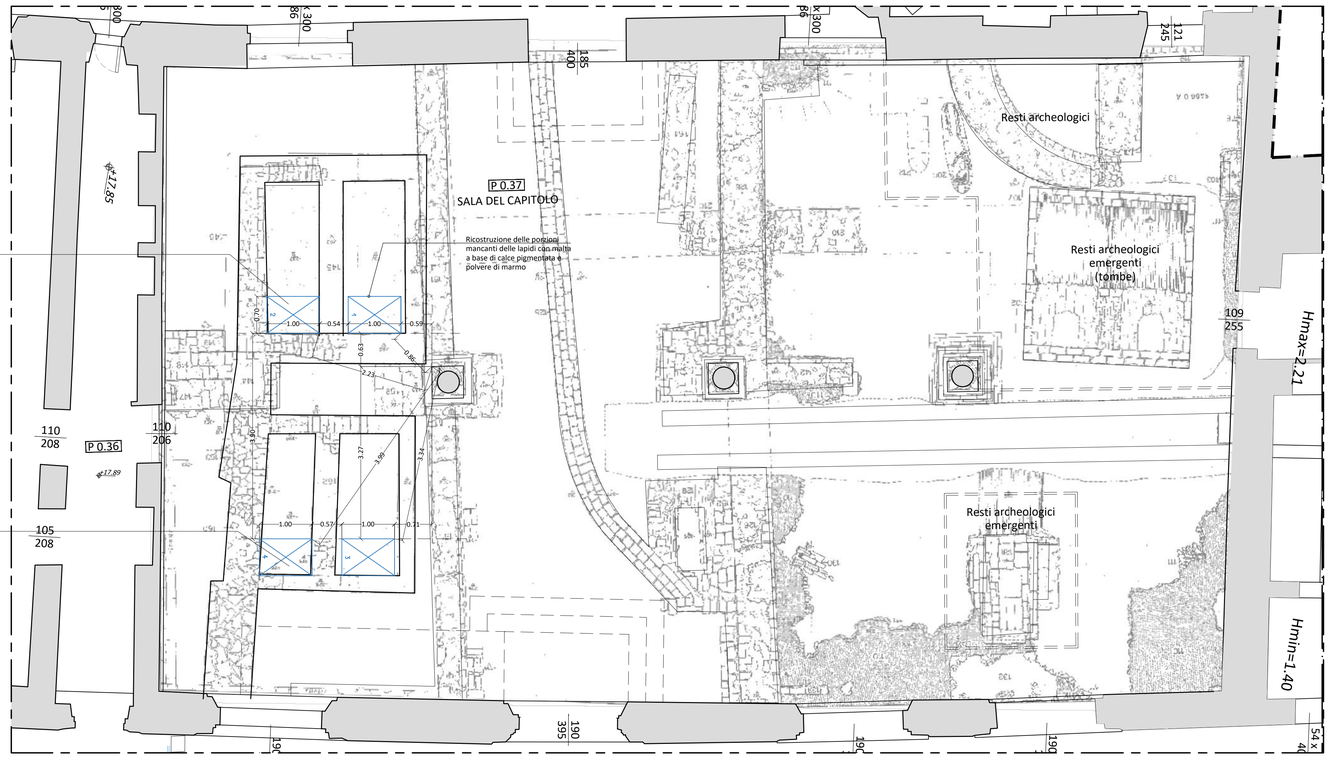

PIANTA DEI RESTI ARCHEOLOGICI NELLA SALA DEL CAPITOLO - Scala 1:50

COMMITTENTE:

COMUNE DI SAN BENEDETTO PO



OPERE DI RIQUALIFICAZIONE E VALORIZZAZIONE DEI PERCORSI CULTURALI DEL COMPLESSO POLIRONIANO - OPEN SPACE "RIGENERAZIONE CULTURALE TRA INNOVAZIONE E SOSTENIBILITA'"

P8 - PROGETTO ESECUTIVO - VARIANTE 1

Progettisti

Coordinamento e Progetto architettonico:

Studio Berlucchi S.r.l.
c.da Soncin Rotto 4 - 25122 Brescia
tel. +39.030.291583 fax +39.030.291583
restauro@studioberlucchi.it

Ing. Nicola Berlucchi
Ing. Nicola Fumagalli

Progetto sicurezza: *Ing. Nicola Fumagalli*

Progetto impianti: *Ing. Raphel Caratti*

Responsabile del procedimento:

Timbro e firma del responsabile:

E						
D						
C						
B						
A						
-	12.2023	prima emissione	C125_P8.1_EA_01-08.dwg	FL	FL	NB
	DATA	REVISIONE	NOME FILE	DIS.	CONTR.	APPR.

TITOLO:
PROGETTO DI VARIANTE:

MUSEO ARCHEOLOGICO: SALA DEL CAPITOLO

Timbro e firma del coordinatore:
Ing. Nicola Berlucchi

SCALA: 1:50

COMMESSA	ELABORATO					
	PRATICA	PARTE	DISC. PROG.	NUMERO	REV.
C125	-	P8.1	EA	04	-

A TERMINE DELLE VIGENTI LEGGI SUI DIRITTI DI AUTORE QUESTO DISEGNO NON PUO' ESSERE COPIATO O RIPRODOTTO SENZA L'AUTORIZZAZIONE DEL PROGETTISTA