



ELEWACJA PN - WSCH

-  ELEMENTY STALOWE DO USUNIĘCIA
-  UZUPELNIENIA UBYTKÓW ŚCIAN ORAZ PRZEMUROWANIA
-  NOWE OKNA




ABC Pracownia Projektowa
 ul. Roosevelta 59/11 | 41-800 Zabrze | tel. 032-370-22-28 | fax. 032-378-43-40 | biuro@abcenrum-dom.pl

INWESTOR: Miasto Rybnik
 ul. Bolesława Chrobrego 2, 44-200 Rybnik



STANOWISKO	IMIE I NAZWISKO	UPRAWNIENIA	PODPIS
GLÓWNY PROJEKTANT	mgr inż. arch. Aleksander Nosita	15/05/SLOKK	
PROJEKTANT			
ZESPÓŁ PROJEKTOWY	mgr inż. arch. Bożena Nosita		
	mgr inż. arch. Anna Stec		
SPRAWDZIŁ,			

TEMAT Modernizacja wraz z rozbudową budynków nadziębła i maszynowni szybu "Kościuszk" na terenie Zabylkowej Kopalni Ignacy	SKALA	1:100	BRANŻA	Arch.
	FAZA	PW	DATA	12.2016
ADRES: ul. Mościckiego 3 44-200 Rybnik	SYGNATURA PROJEKTU		NR RYS.	A/08
TYTUŁ RYSUNKU	ZMIANA		DATA ZMIANY	


Elewacja Pn - Wsch

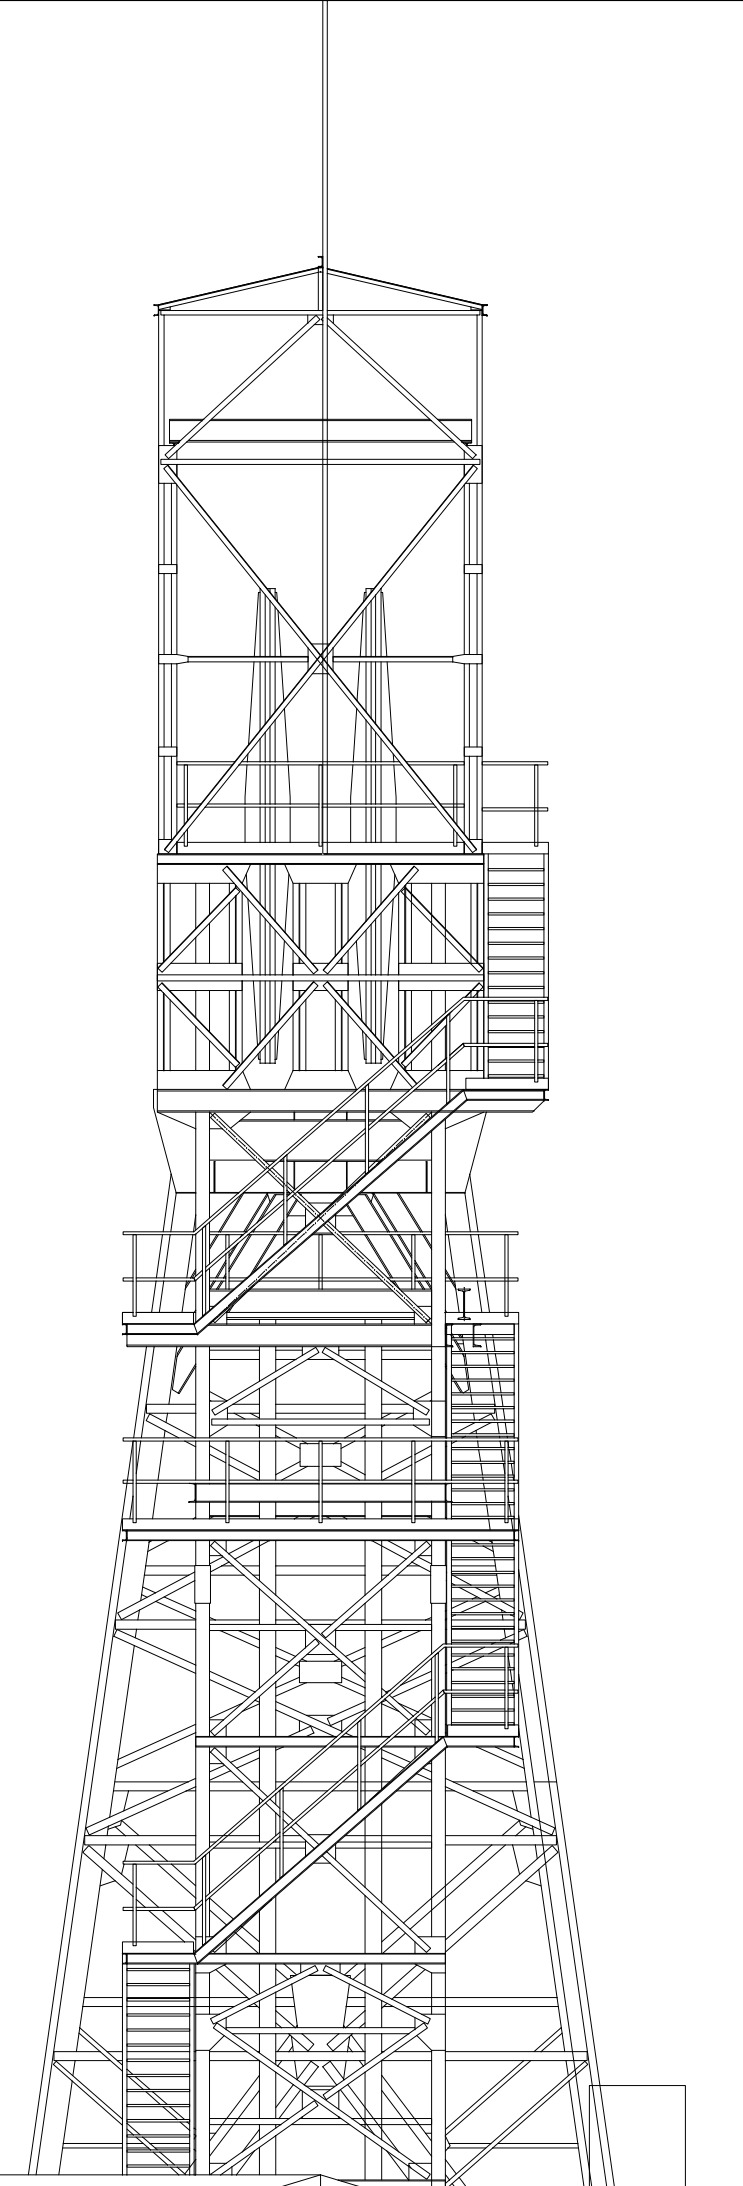


ELEWACJA PD - WSCH

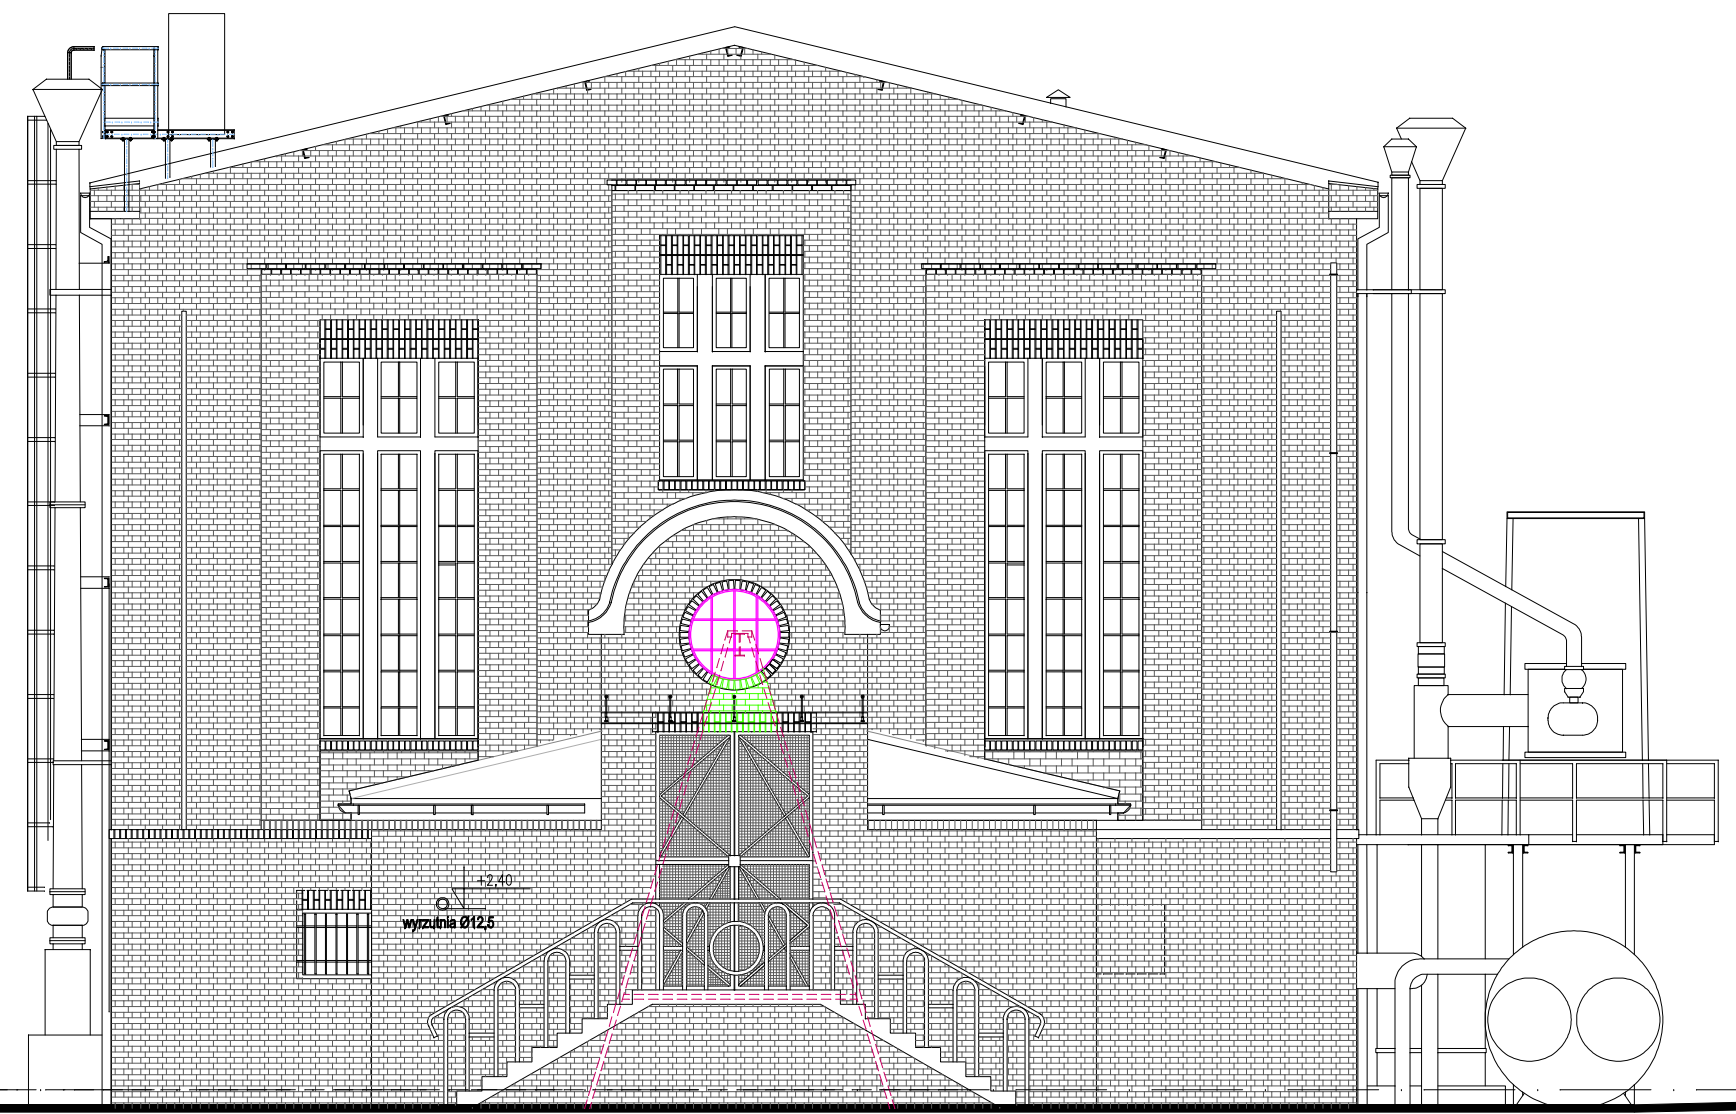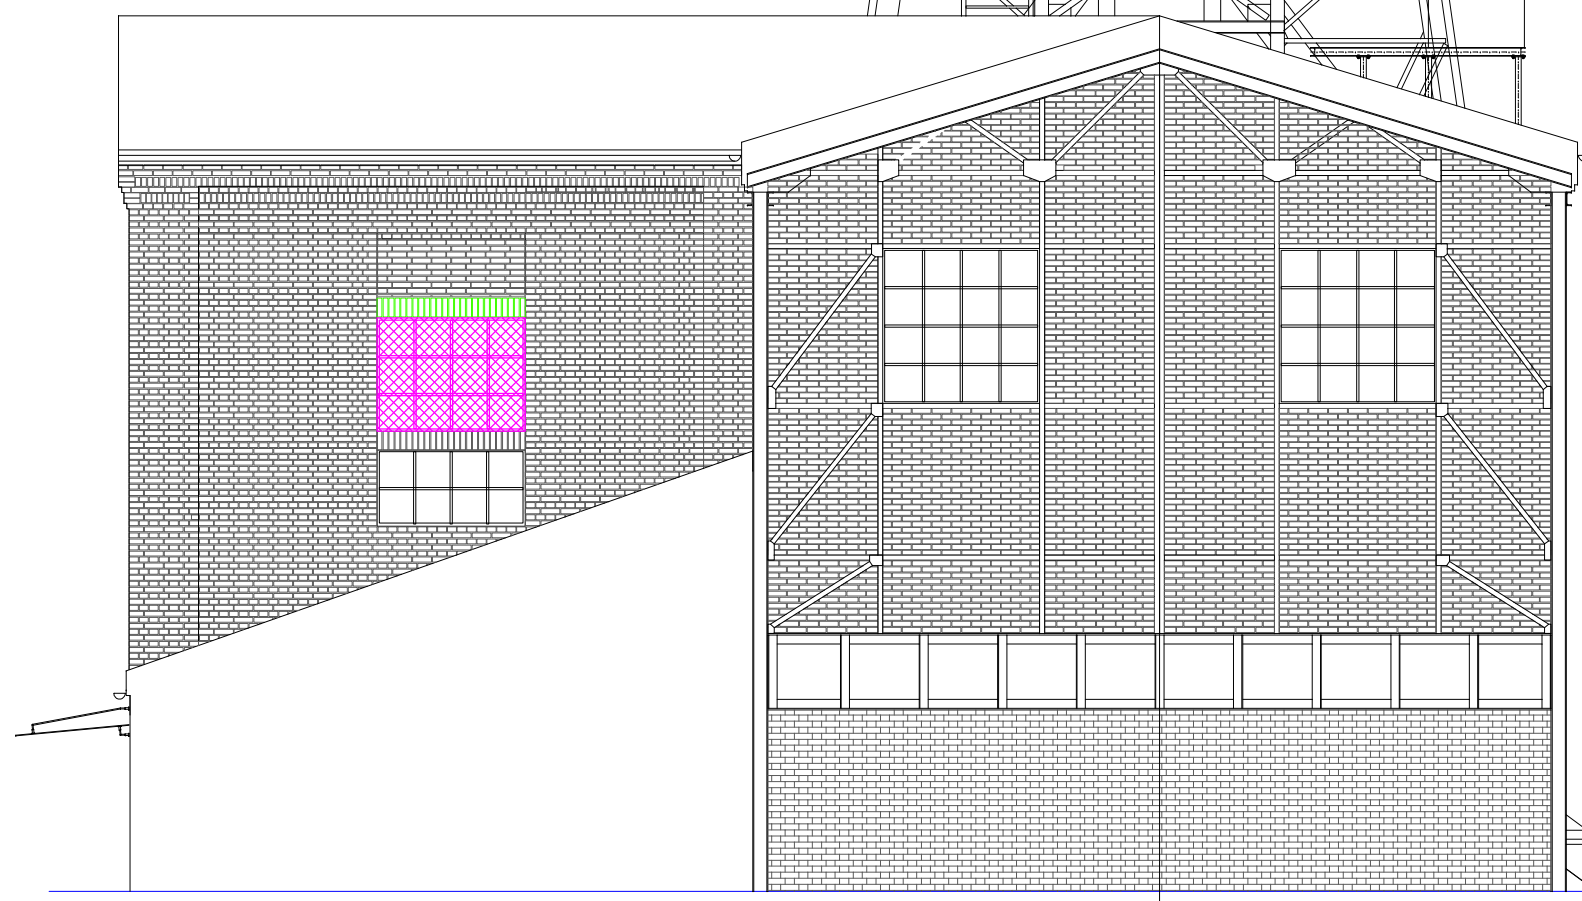


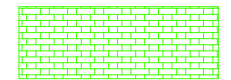
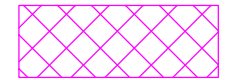
ELEWACJA PN - ZACH

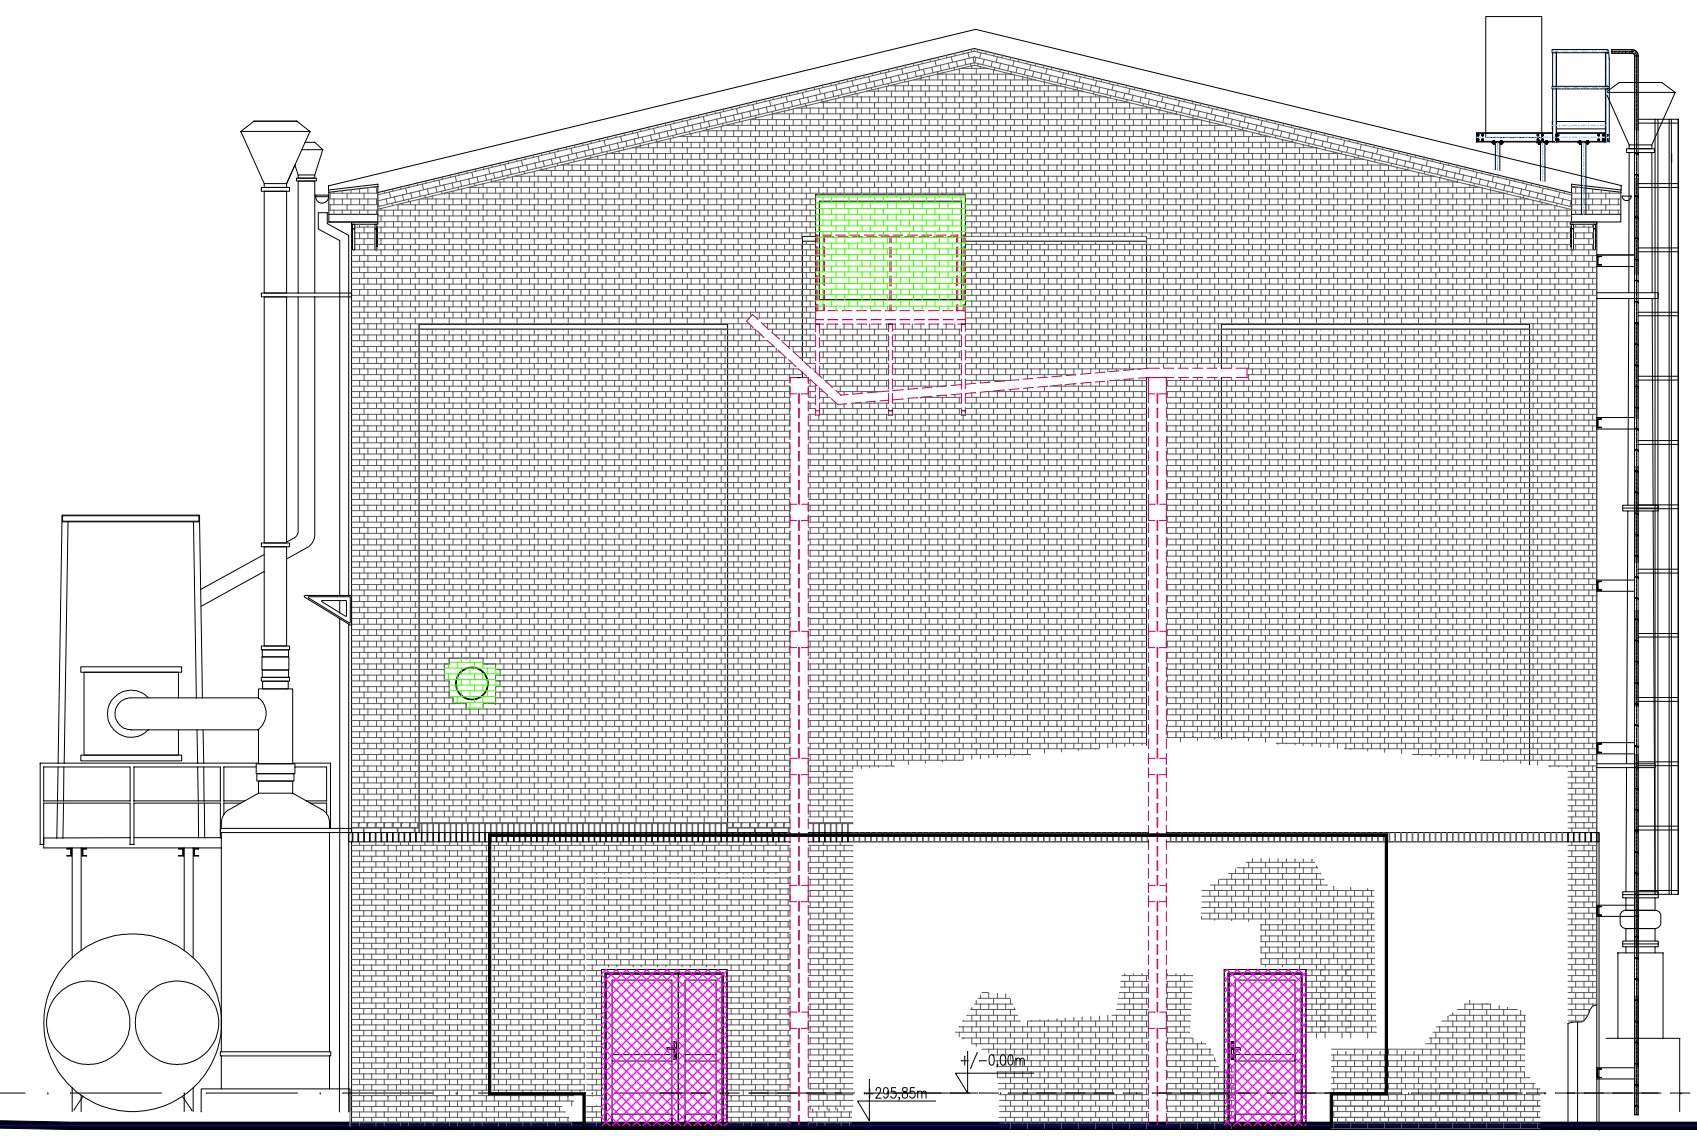

ELEWACJA PD - WSCH 1

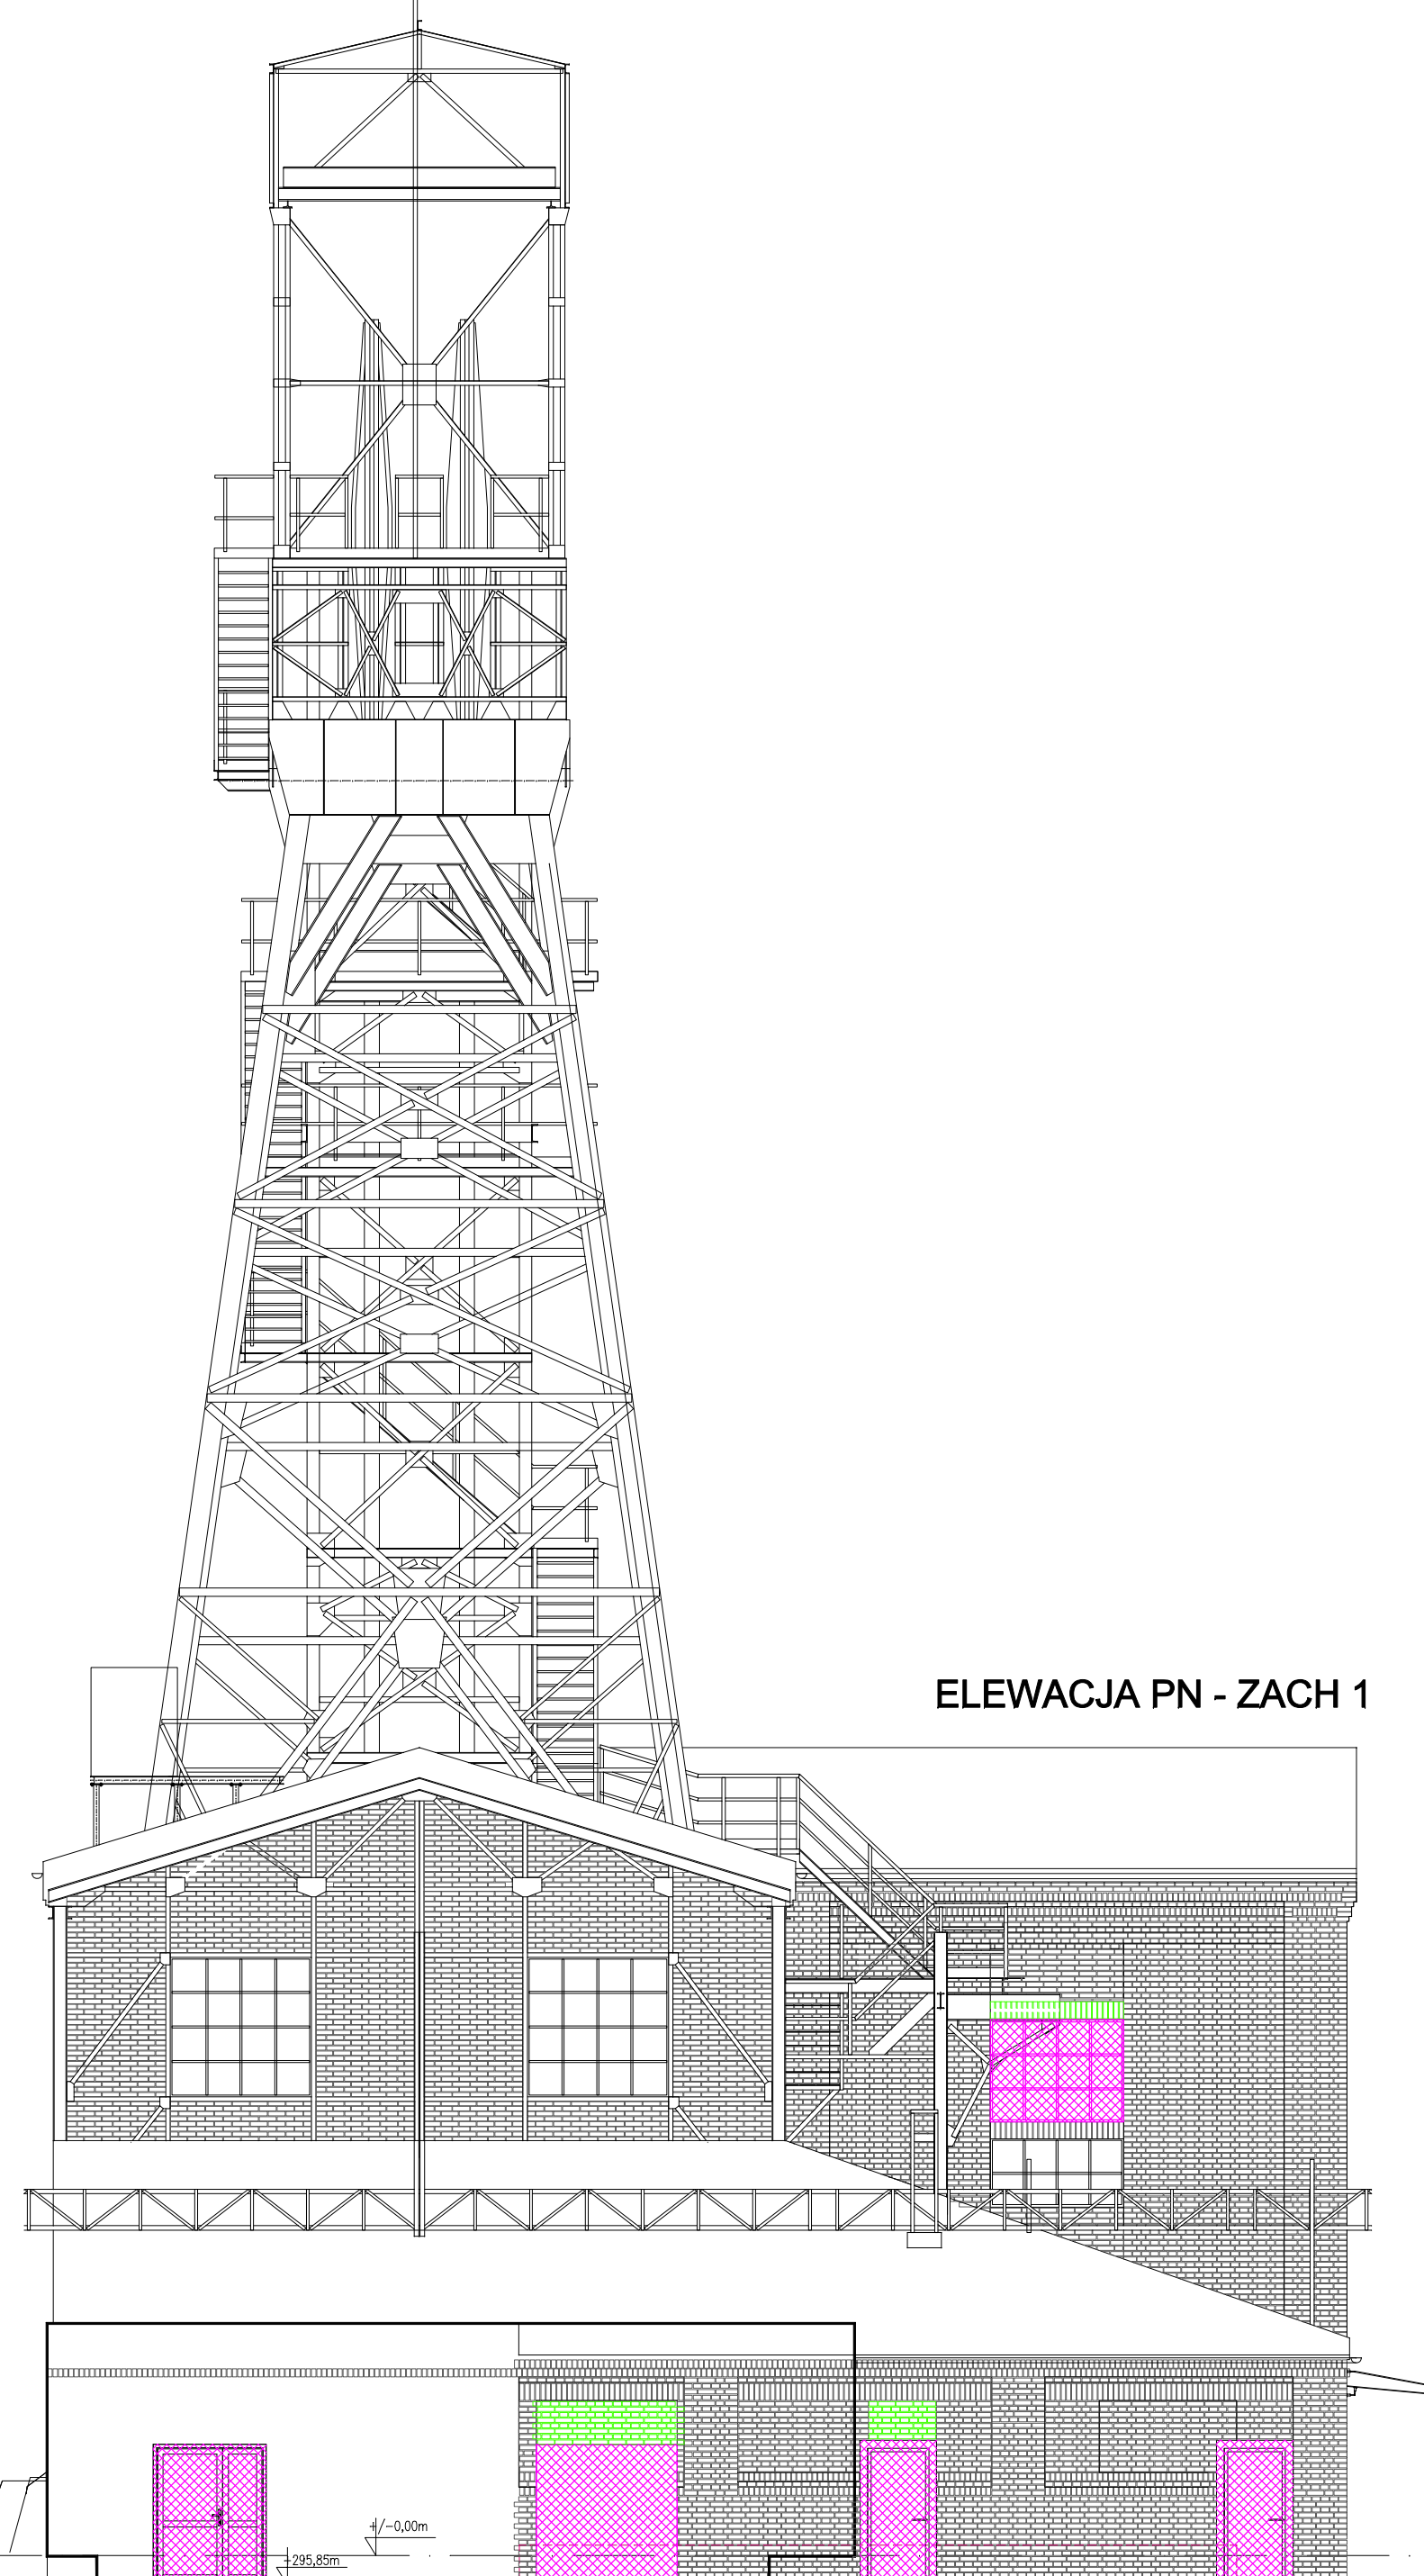

ELEWACJA PN - ZACH 1

-  ELEMENTY STALOWE DO USUNIĘCIA
-  UZUPEŁNIENIA UBYTKÓW ŚCIAN ORAZ PRZEMUROWANIA
-  NOWE OKNA



ABC Pracownia Projektowa


ul. Roosevelta 59/11 | 41-600 Zabrze | tel. 032-370-22-28 | fax. 032-378-43-40 | biuro@abcenrum-dom.pl

INWESTOR: Miasto Rybnik
ul. Bolesława Chrobrego 2, 44-200 Rybnik


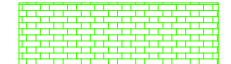

STANOWISKO	IMIE I NAZWISKO	UPRAWNIENIA	PODPIS
GLÓWNY PROJEKTANT	mgr inż. arch. Aleksander Nosita	15/05/SLOKK	
PROJEKTANT			
ZESPÓŁ PROJEKTOWY	mgr inż. arch. Bożena Nosita		
	mgr inż. arch. Anna Stec		
SPRAWDZIŁ			

TEMAT: Modernizacja wraz z rozbudową budynku nadszybia i maszynowni szybu "Kościusko" na terenie Zabylkowej Kopalni Ignacy	SKALA: 1:100	BRANŻA: Arch.
ADRES: ul. Mościckiego 3 44-200 Rybnik	FAZA: PW	DATA: 12.2016
	SYGNATURA PROJEKTU	NR RYS.: A/09
	ZMIANA	DATA ZMIANY

TRESC RYSUNKU: Elewacje

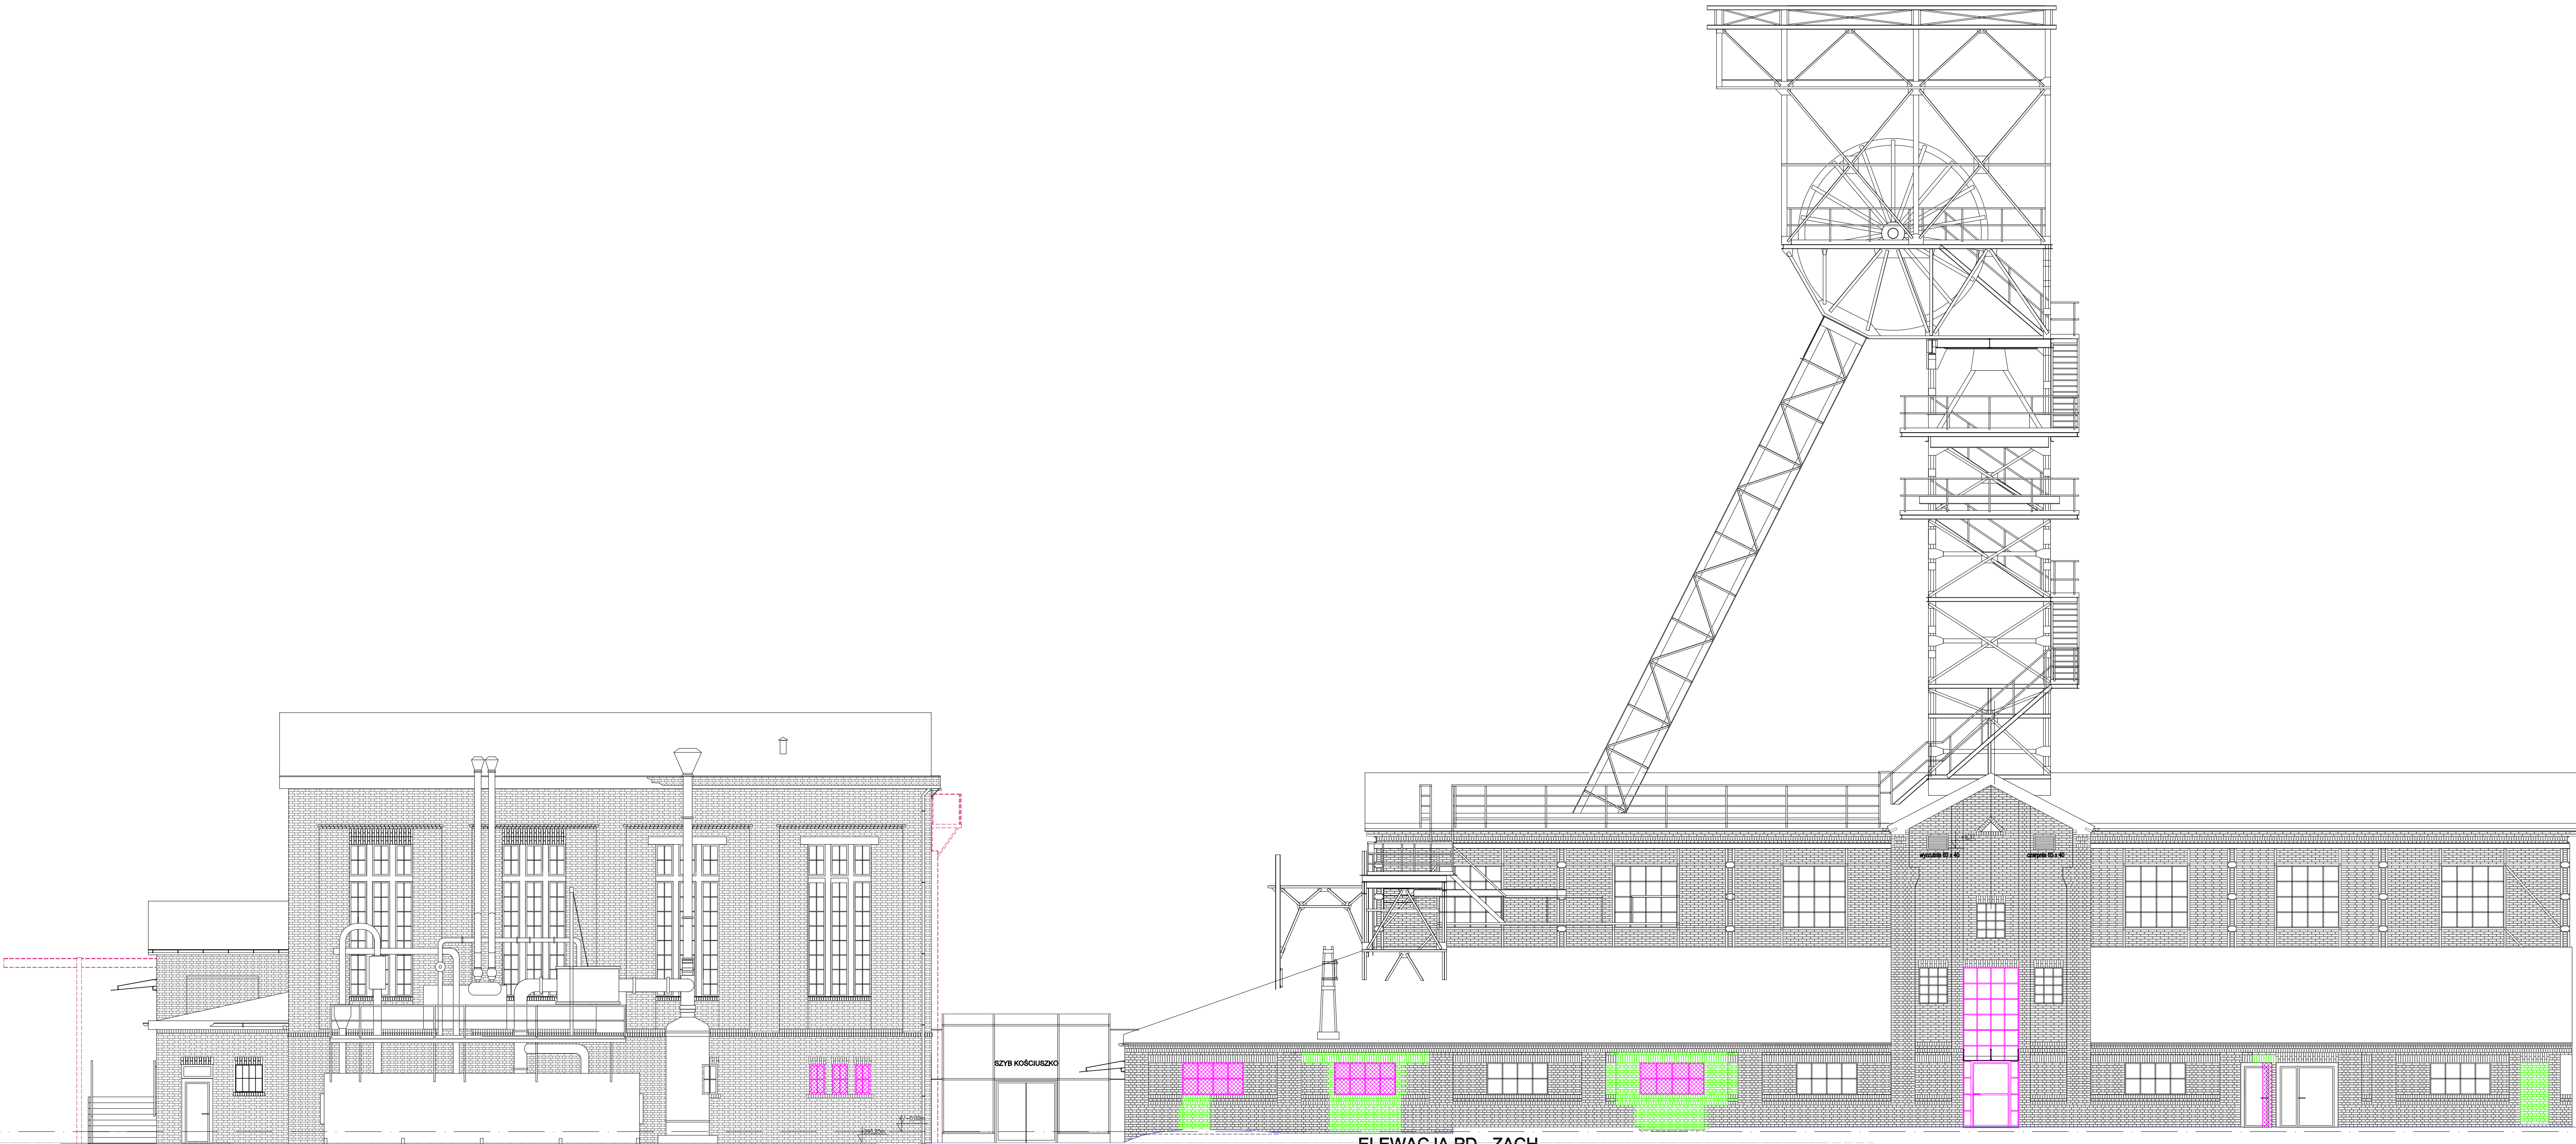

ELEWACJA PD - ZACH

-  ELEMENTY STALOWE DO USUNIĘCIA
-  UZUPEŁNIENIA UBYTKÓW ŚCIAN ORAZ PRZEMUROWANIA
-  NOWE OKNA



ABC Pracownia Projektowa

ul. Roosevelta 59/11 | 41-600 Zabrze | tel. 032-370-22-28 | fax. 032-378-43-40 | biuro@abcenrum-dom.pl

INWESTOR: Miasto Rybnik
ul. Bolesława Chrobrego 2, 44-200 Rybnik

STANOWISKO	IMIE I NAZWISKO	UPRAWNIENIA	PODPIS
GLÓWNY PROJEKTANT	mgr inż. arch. Aleksander Nosita	15/05/SLOKK	
PROJEKTANT			
ZESPÓŁ PROJEKTOWY	mgr inż. arch. Bożena Nosita		
	mgr inż. arch. Anna Stec		
SPRAWDZIŁ,			

TEMAT Modernizacja wraz z rozbudową budynków nadszymbia i maszynowni szybu "Kościuszkó" na terenie Zabytkowej Kopalni Ignacy	SKALA 1:100	BRANŻA Arch.
ADRES ul. Mościckiego 3 44-200 Rybnik	FAZA PW	DATA 12.2016
	SYGNATURA PROJEKTU	NR RYS. A/07
	ZMIANA	DATA ZMIANY

TRESC RYSUNKU: Elewacja Pd - Zach