

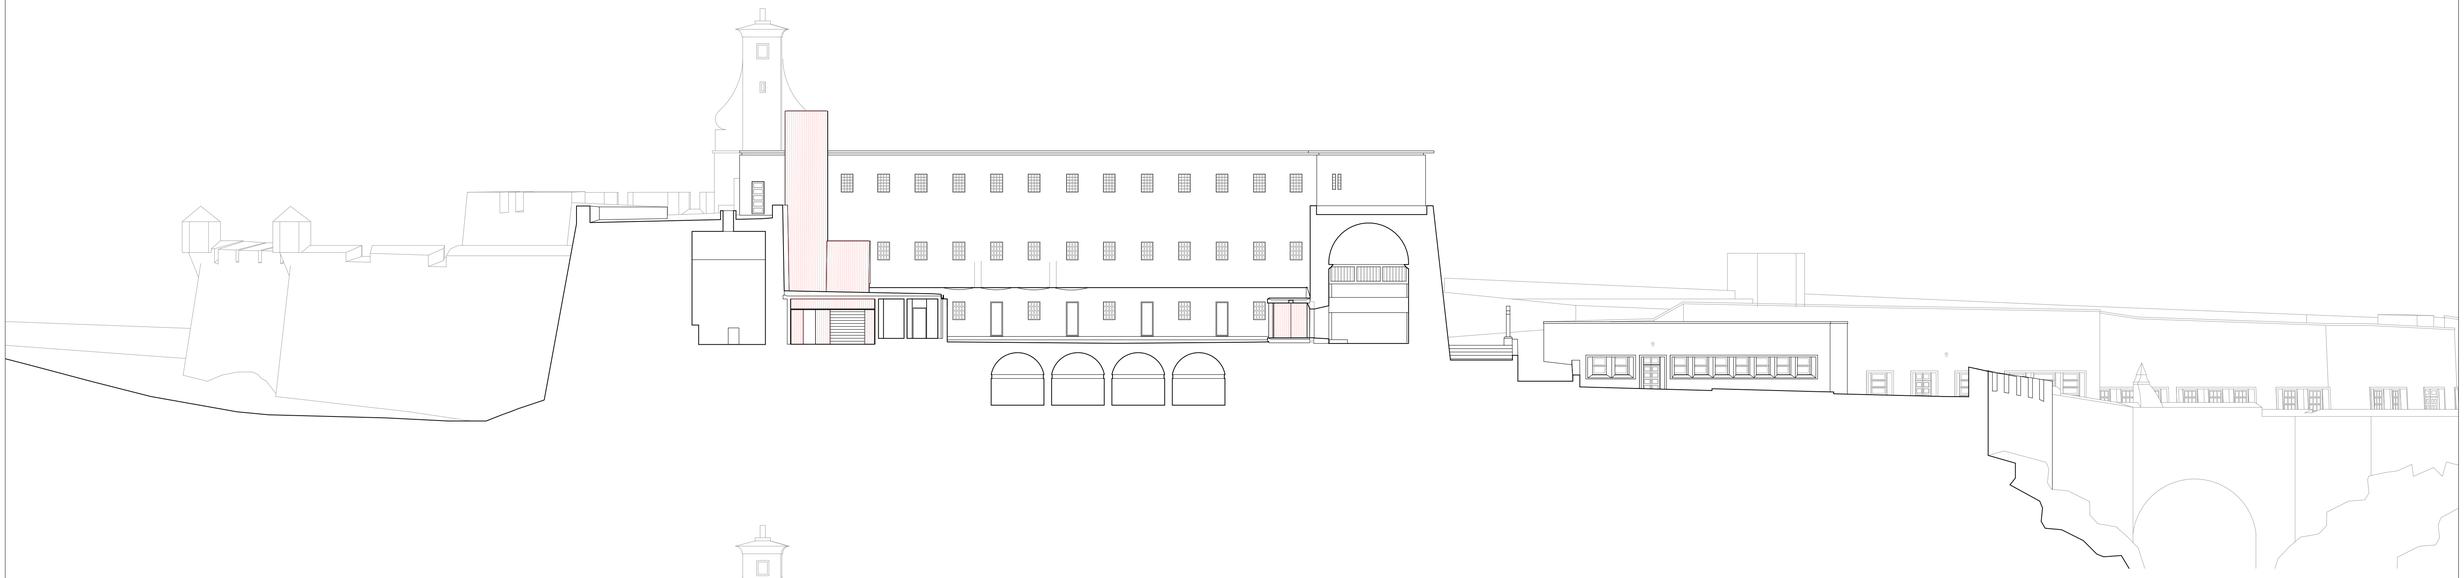


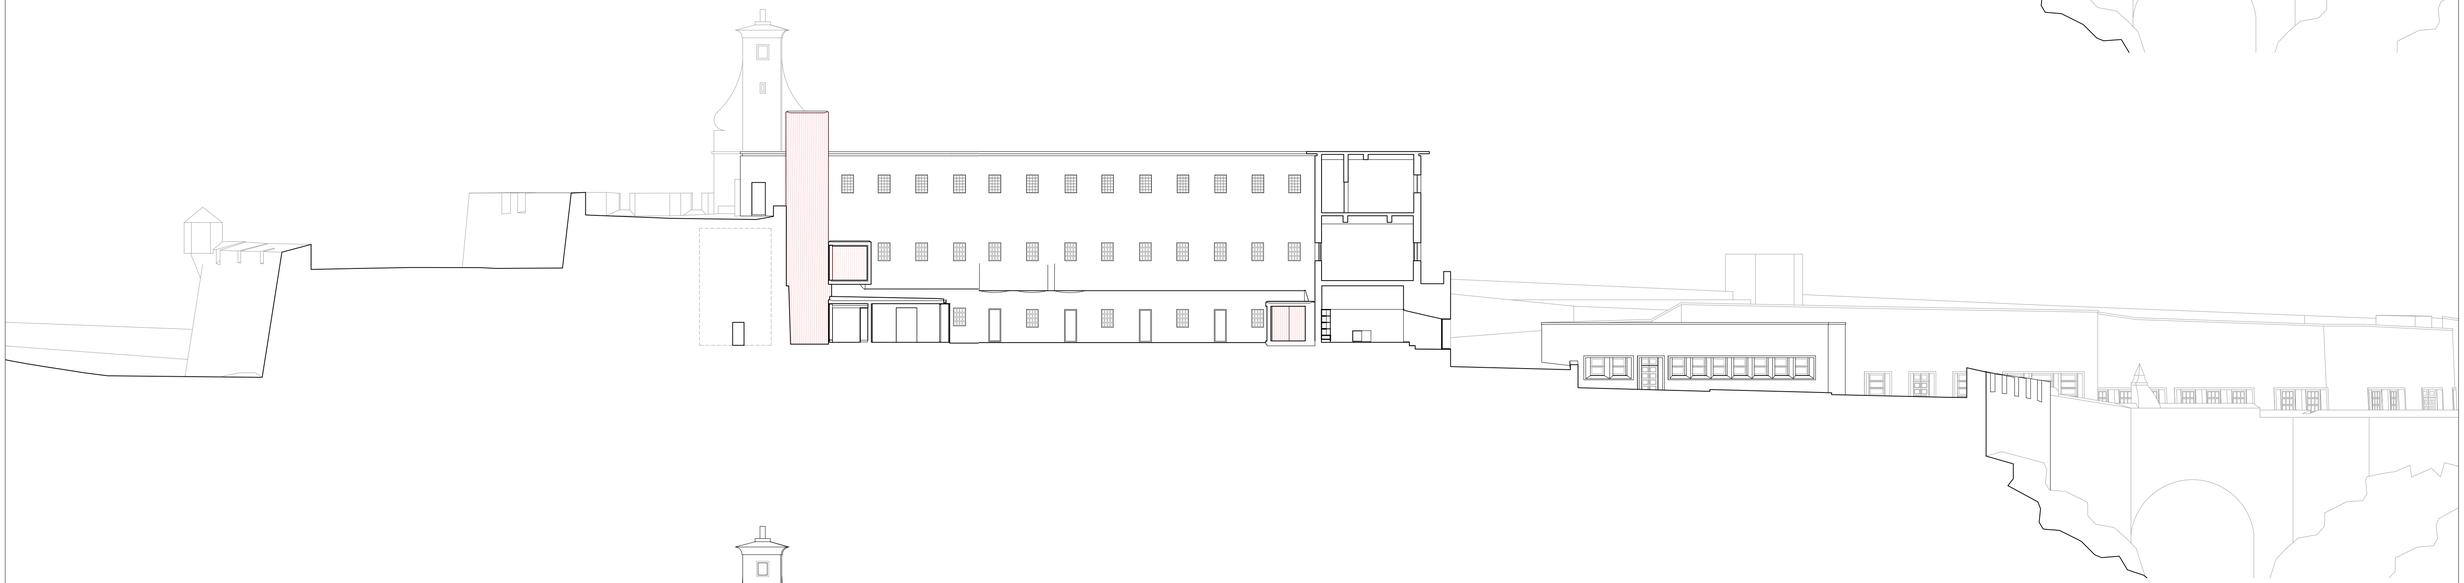

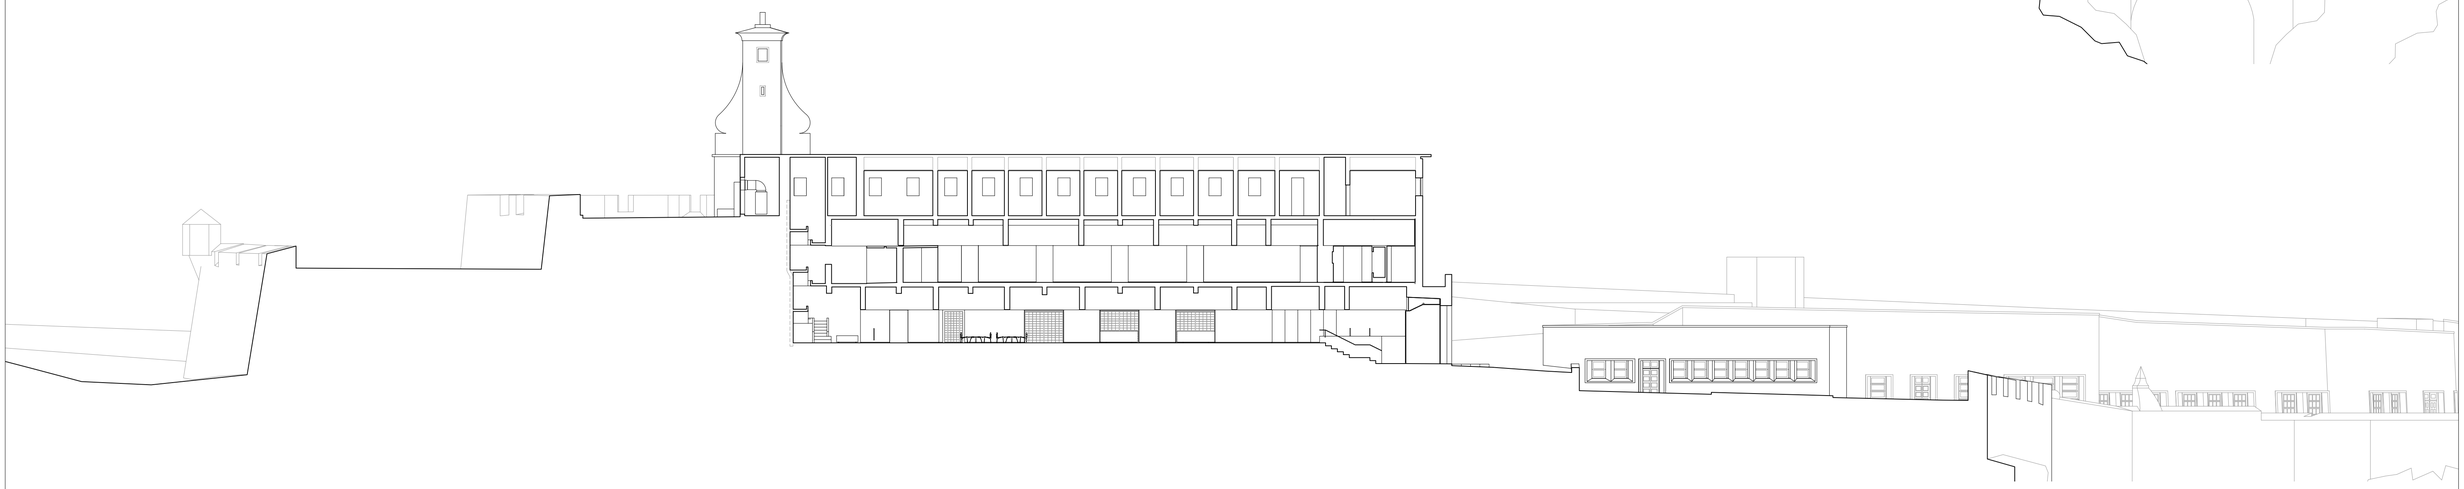

MNRL - PROJECTO DE ALTERAÇÃO AO PROJECTO DE EXECUÇÃO — DGPC

PROJECTO DE ARQUITECTURA / FASE PROJECTO EXECUÇÃO / JUNHO 2022 — DATA DE IMPRESSÃO: 21/11/2024

SECÇÕES - CORTES 5/6, 45/46, 47/48 — ESCALA 1:200

Arquitecto JOÃO BARROS MATOS
Atelier AR4, Arquitectura Ltda' joaobmatos@gmail.com
Arquitectos colaboradores: LURDES CHAGAS
ANTÓNIO PONTES, LUÍS FERRO, RAIMUNDO SEMEDO, GUILHERME NUNES, ANTÓNIO LOPES

Colaboração: [A] Ainda Arquitectura
Arquitectos colaboradores:
LUIS TAVARES PEREIRA, HUGO CRUZ, TERESA OSÓRIO, SAMUEL PINTO

A-1.107B