
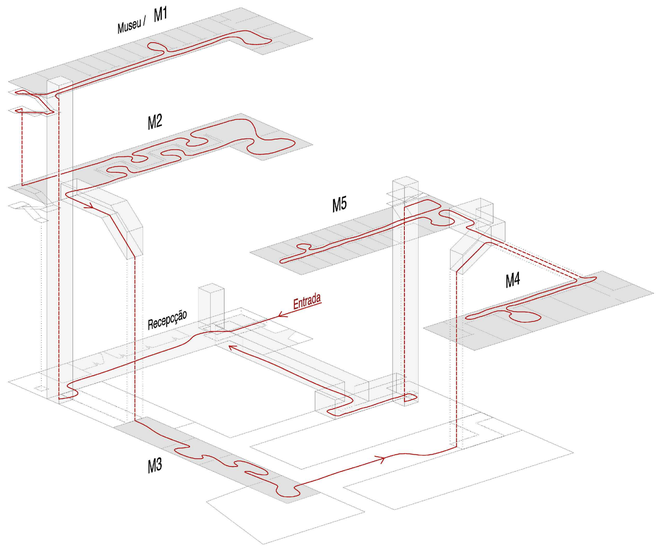


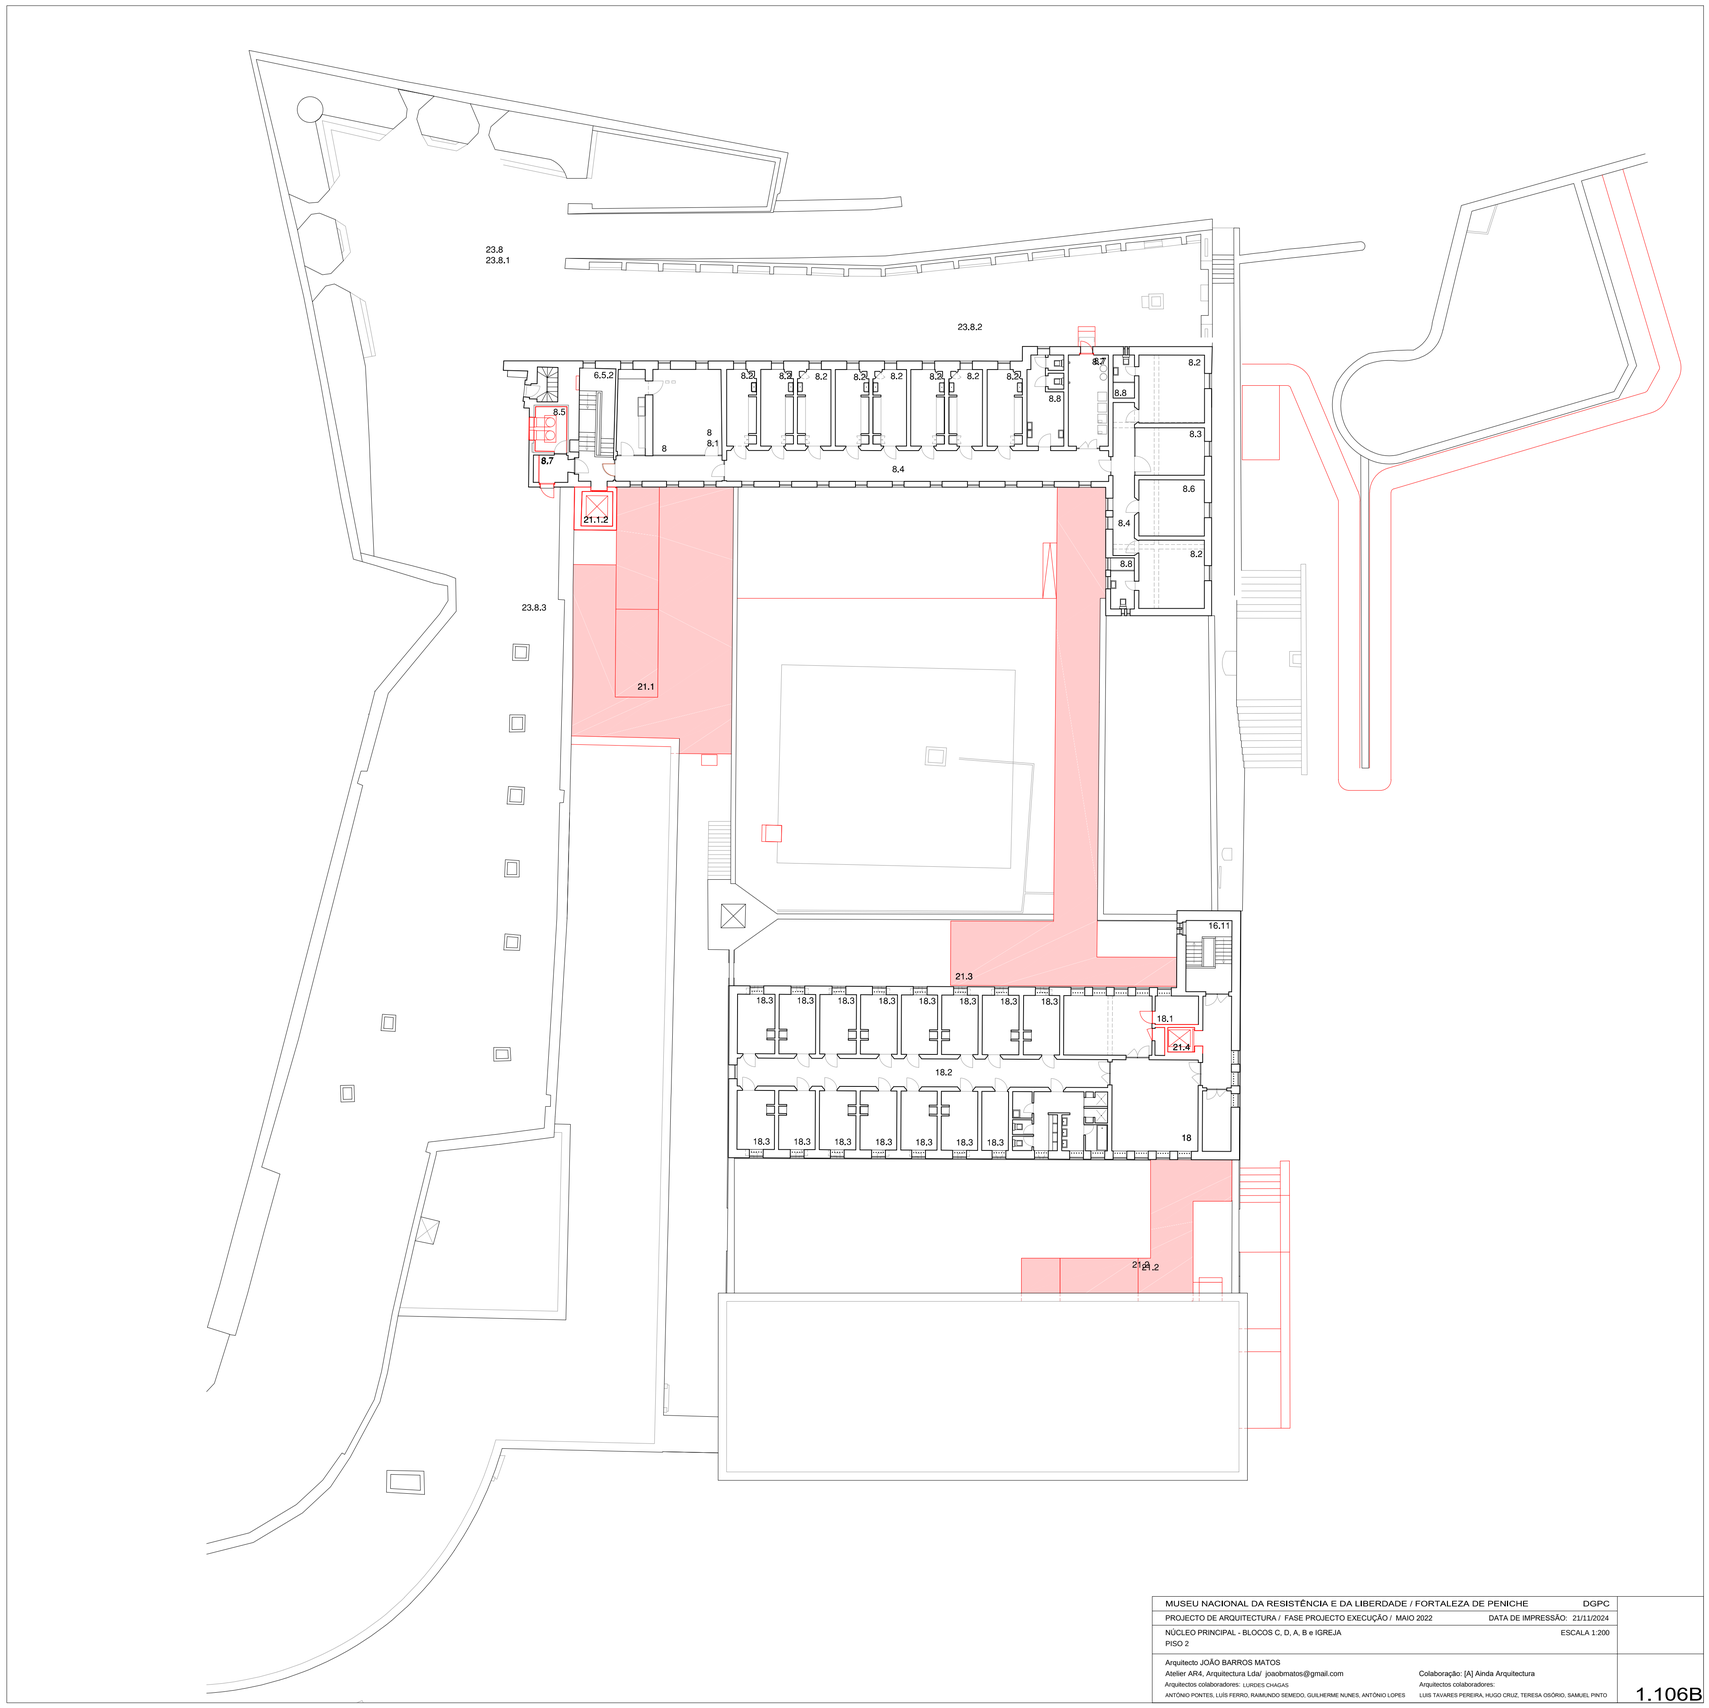

MUSEU NACIONAL DA RESISTÊNCIA E DA LIBERDADE / FORTALEZA DE PENICHE — DGPC

PROJECTO DE ARQUITECTURA / FASE PROJECTO EXECUÇÃO / MAIO 2022 — DATA DE IMPRESSÃO: 21/11/2024

NÚCLEO PRINCIPAL - BLOCOS C, D, A, B e IGREJA — ESCALA 1:200

PISO 2

Arquitecto JOÃO BARROS MATOS
Atelier AR4, Arquitectura Lda/ joaobmatos@gmail.com
Arquitectos colaboradores: LURDES CHAGAS
ANTÓNIO PONTES, LUÍS FERRO, RAIMUNDO SEMEDO, GUILHERME NUNES, ANTÓNIO LOPES

Colaboração: [A] Ainda Arquitectura
Arquitectos colaboradores:
LUIS TAVARES PEREIRA, HUGO CRUZ, TERESA OSÓRIO, SAMUEL PINTO

1.106B