

**ΟΛΕΣ ΟΙ ΔΙΑΣΤΑΣΕΙΣ ΤΟΥ ΥΦΙΣΤΑΜΕΝΟΥ ΚΤΙΡΙΟΥ ΝΑ ΜΕΤΡΗΘΟΥΝ ΕΠΙΤΟΠΟΥ**

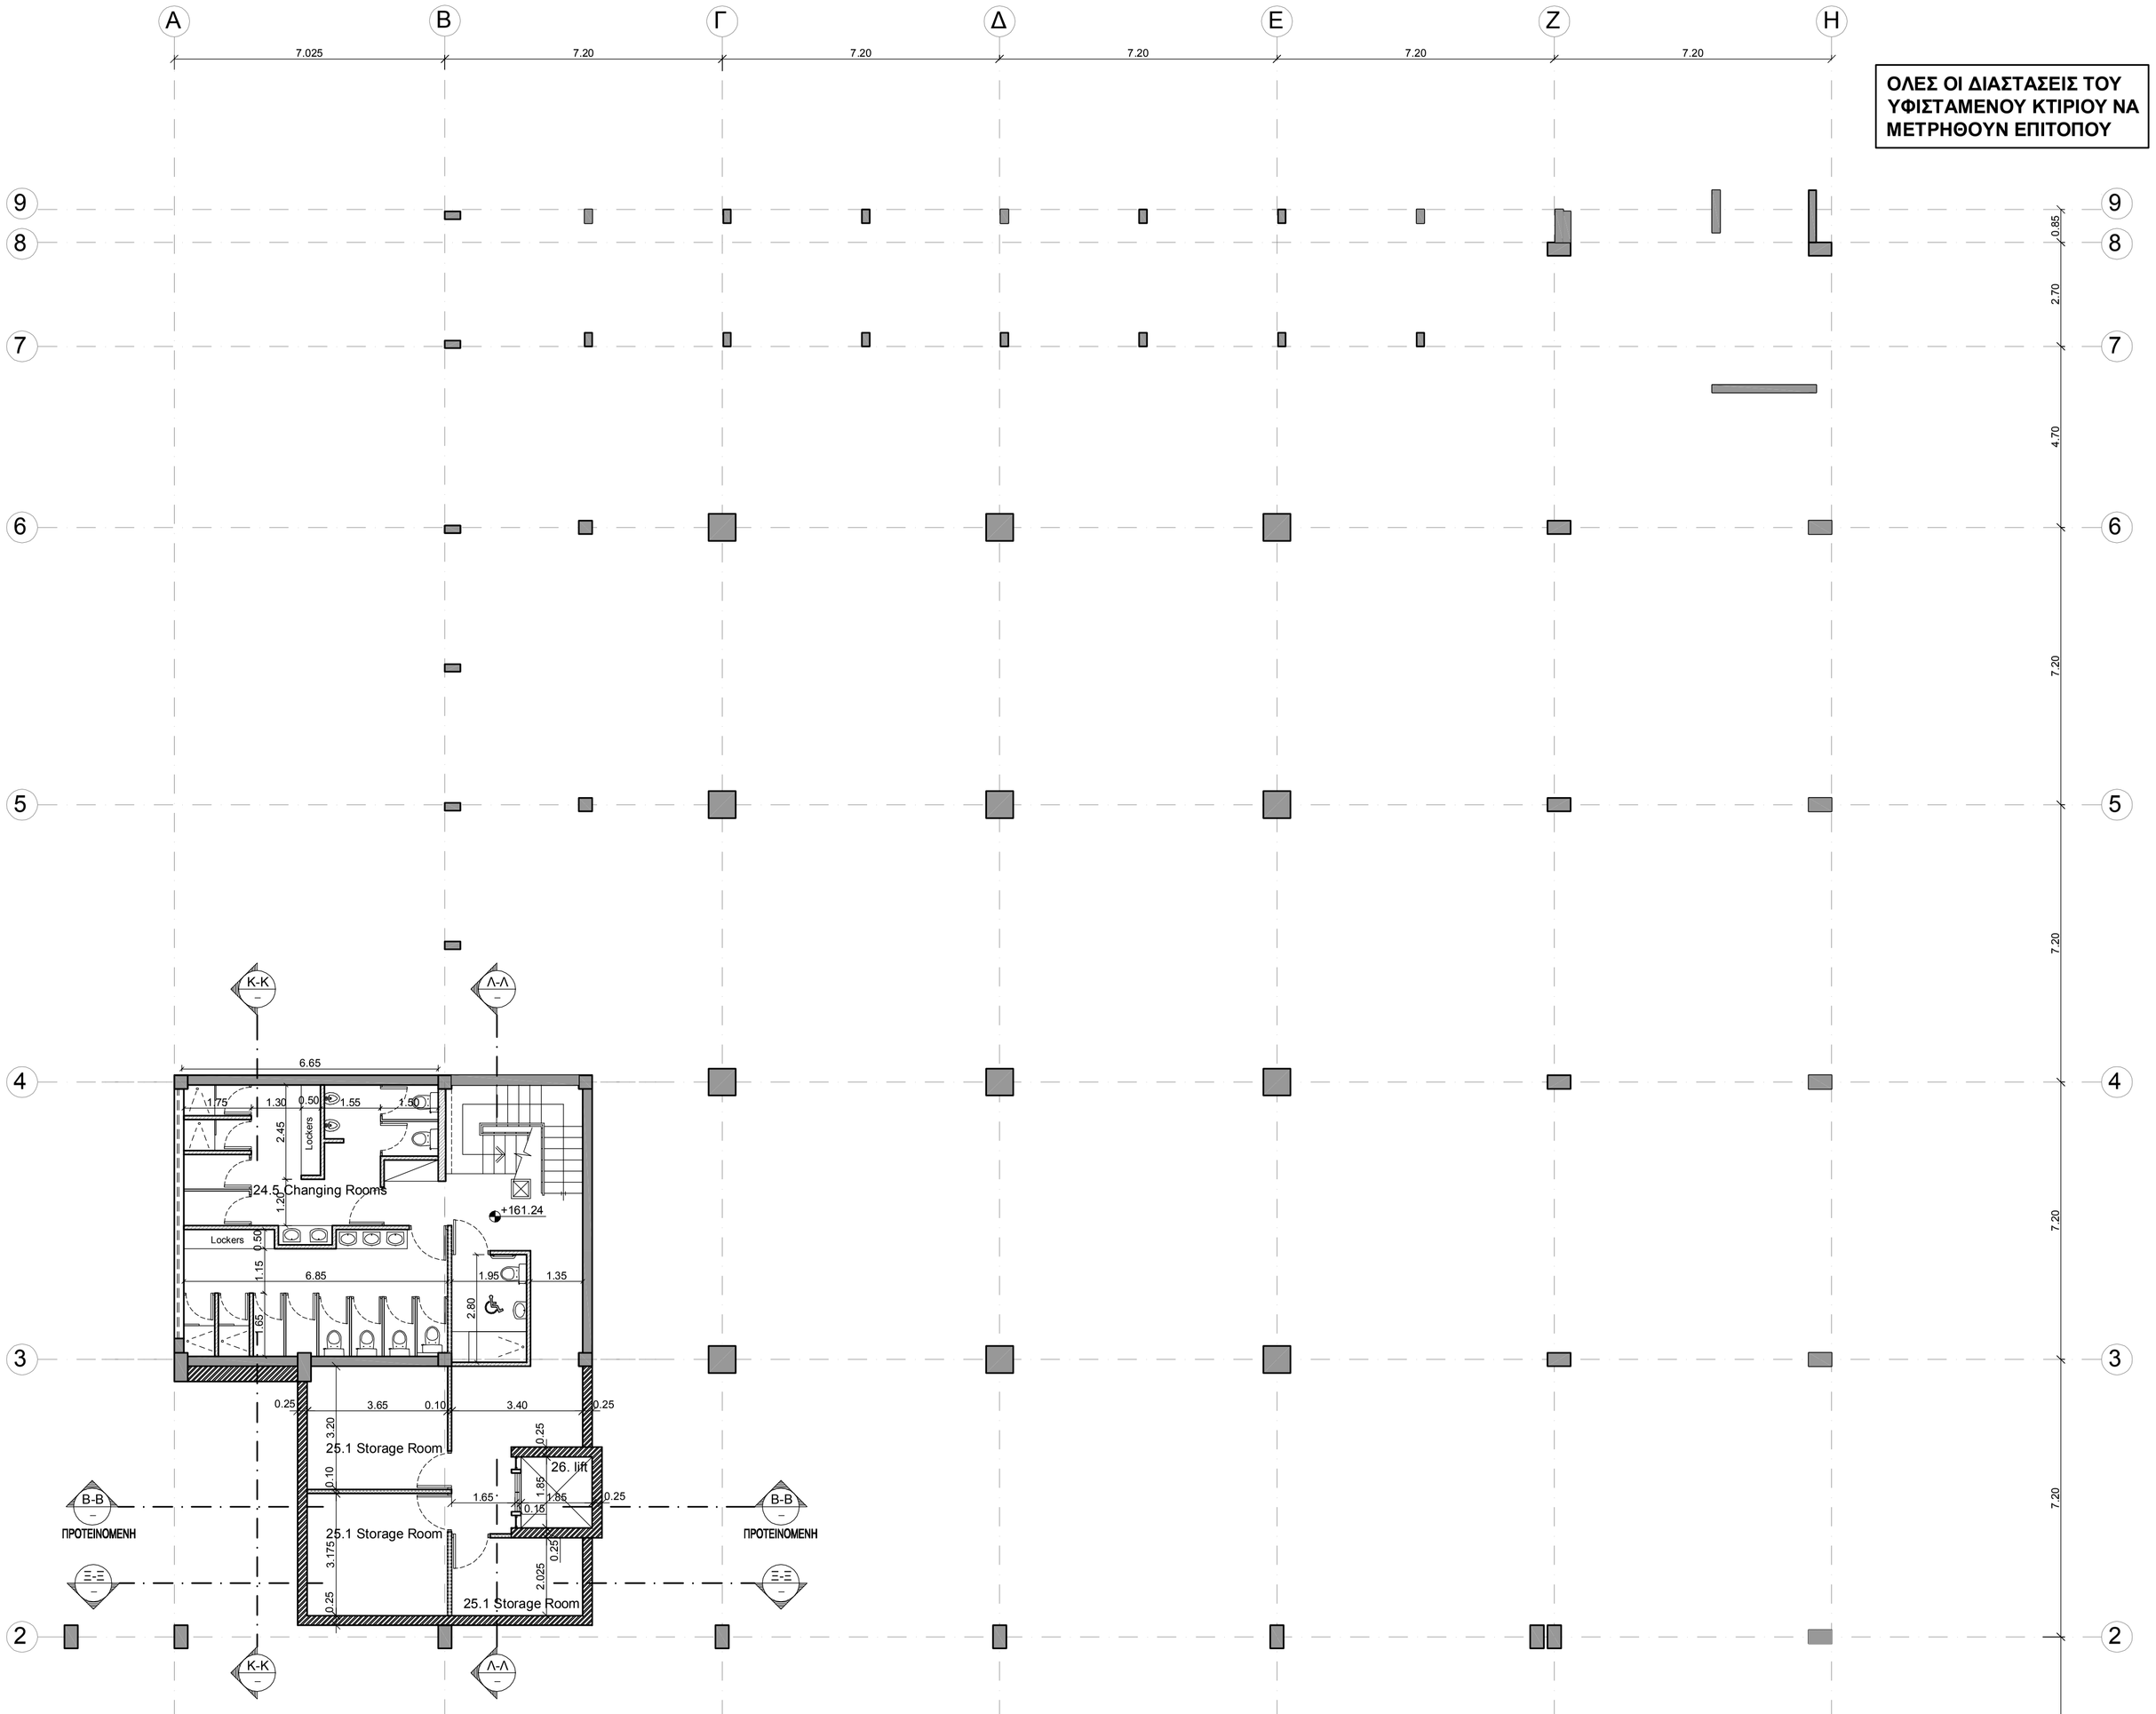


# ΚΑΤΟΨΗ ΥΠΟΓΕΙΟΥ - ΠΡΟΤΑΣΗ
# BASEMENT PLAN - PROPOSAL

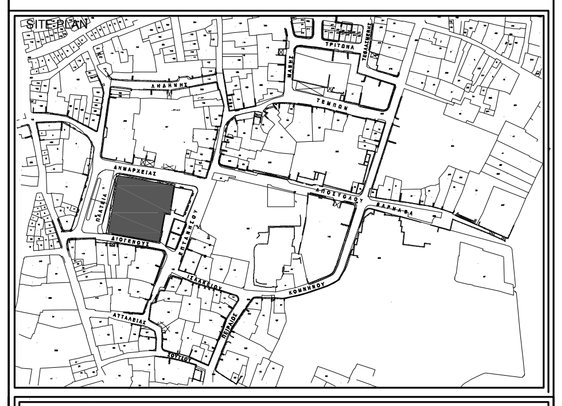


PROJECT

DRAWING TITLE:
ΚΑΤΟΨΗ ΥΠΟΓΕΙΟΥ - ΠΡΟΤΑΣΗ
BASEMENT PLAN - PROPOSAL

| ARCHITECTS : | DESIGN TEAM : |
|---|---|
| CIVIL ENG. : | |

| CHECK | APPROVAL | DRAWING NO.: |
|---|---|---|
| SCALE 1:100 | DATE | |