
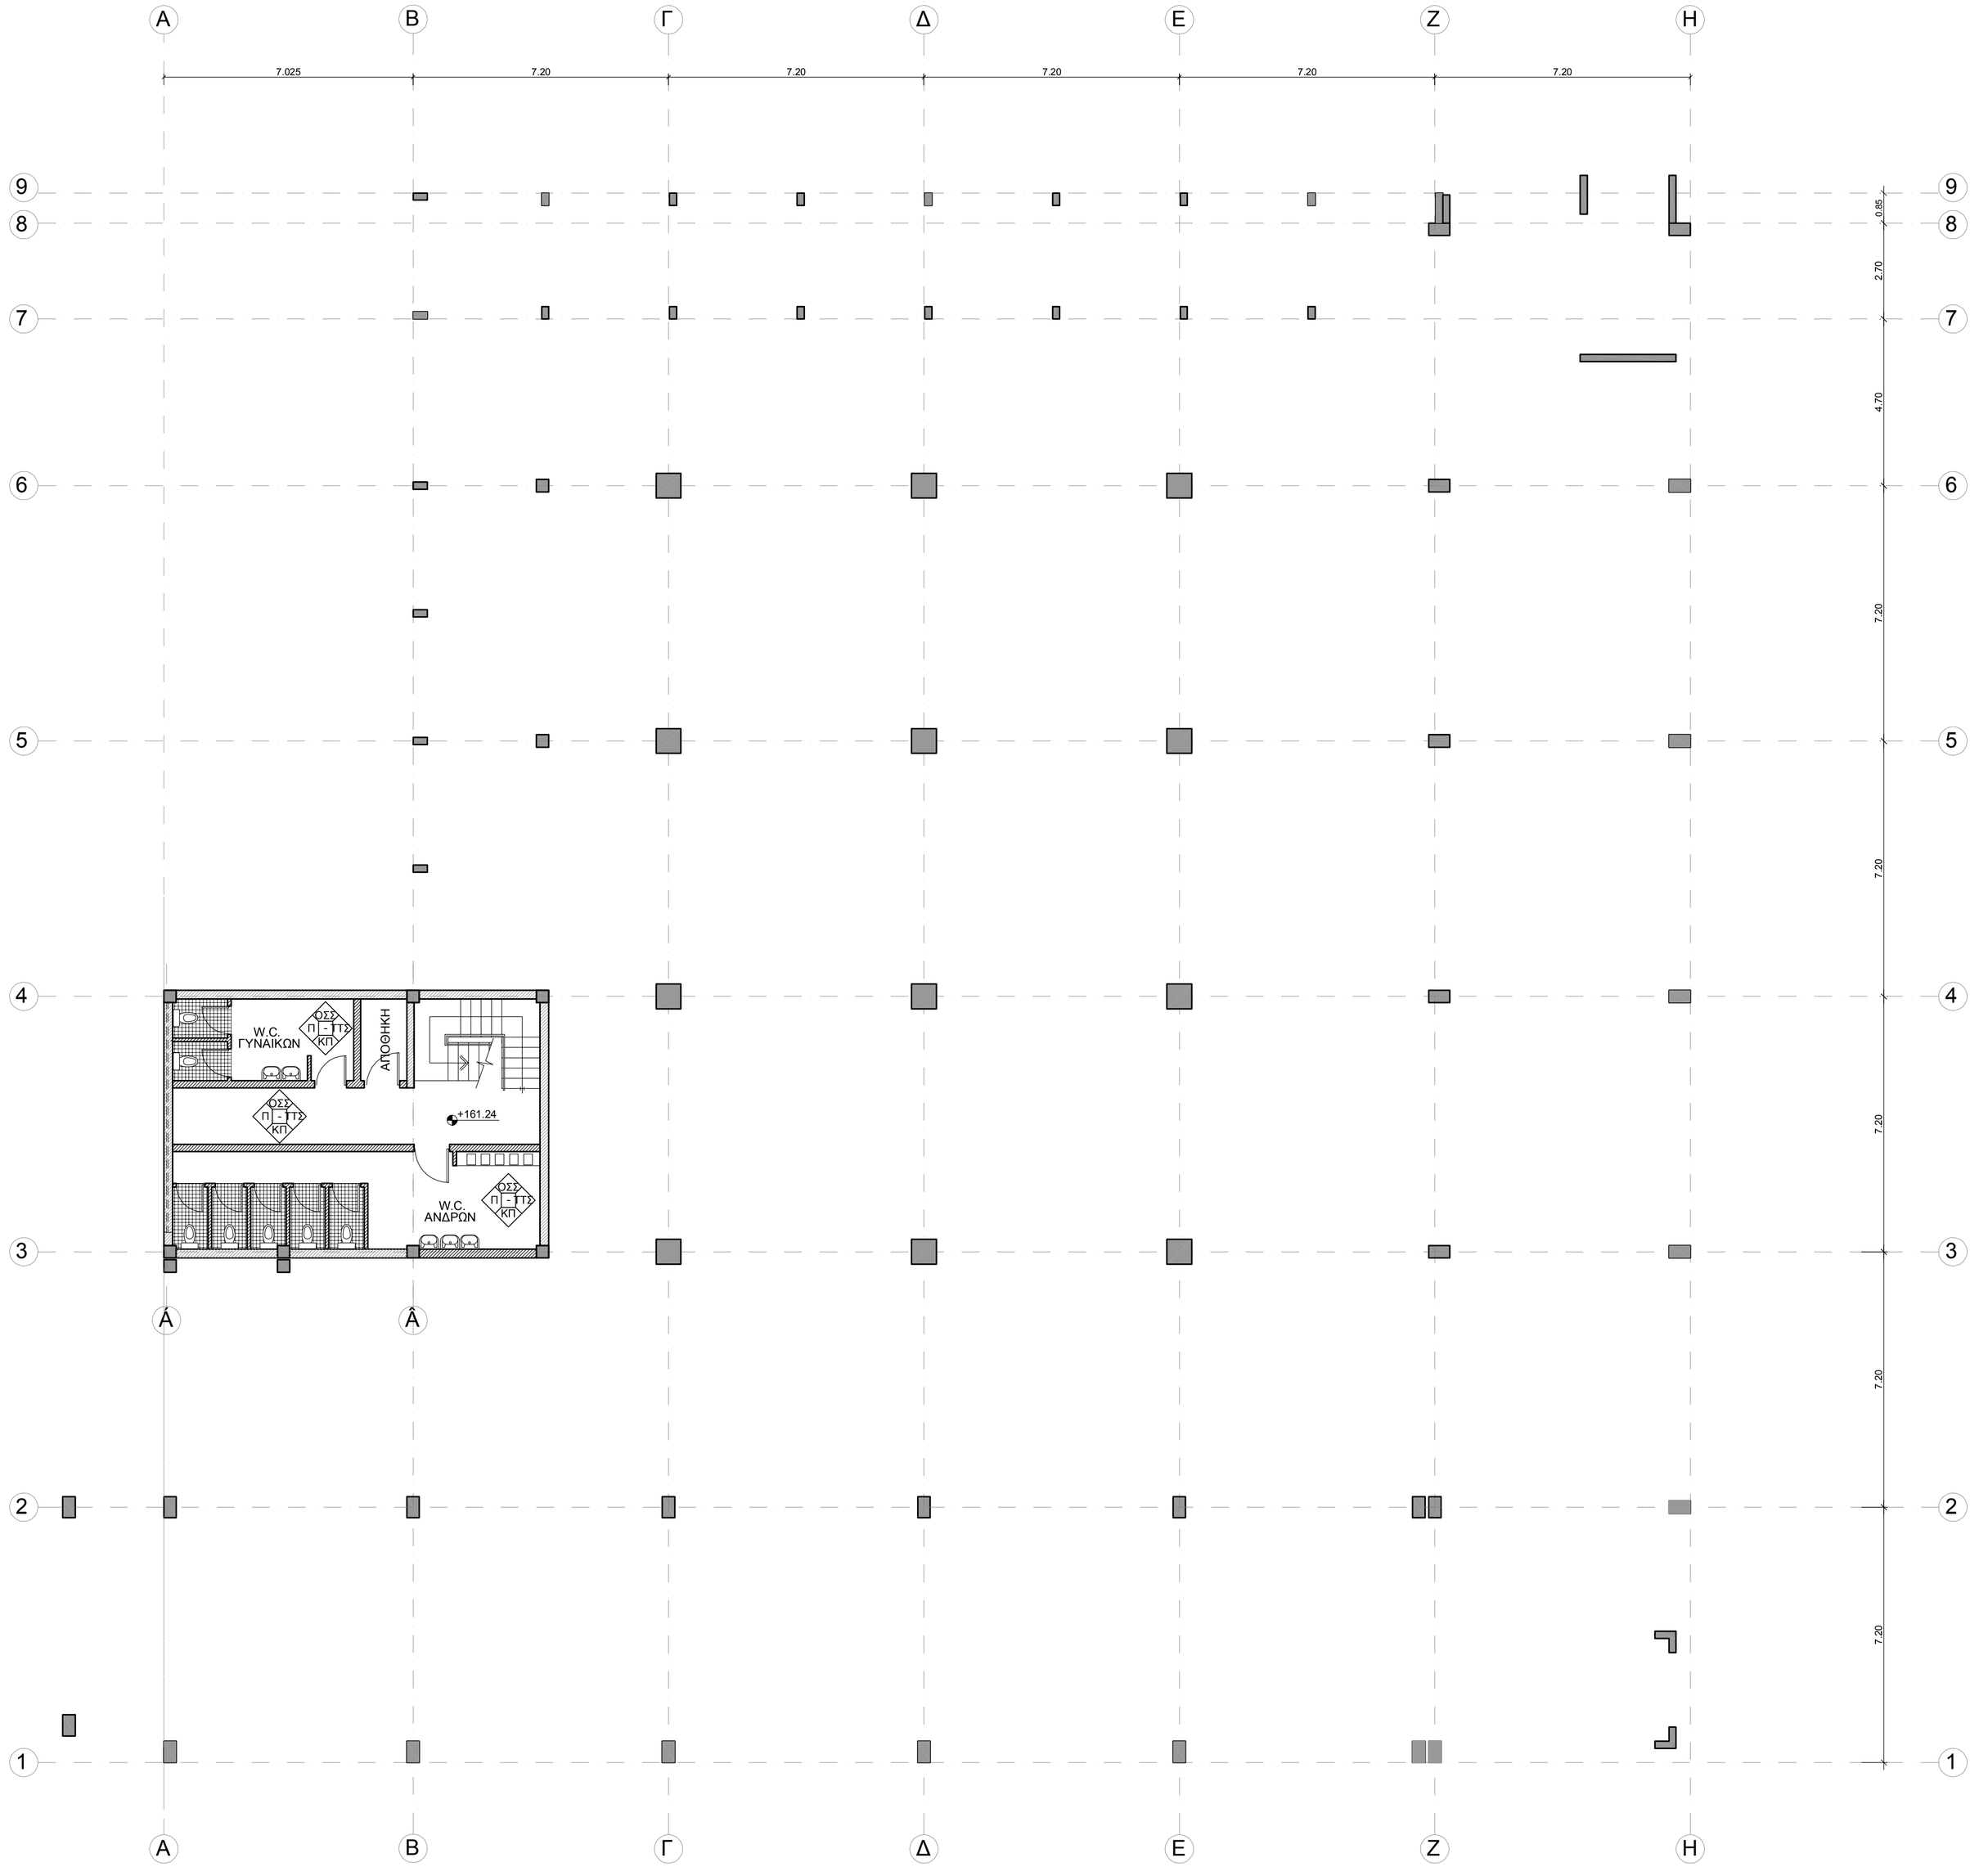


ΚΑΤΟΨΗ ΥΠΟΓΕΙΟΥ - ΥΦΙΣΤΑΜΕΝΟ
BASEMENT PLAN - EXISTING

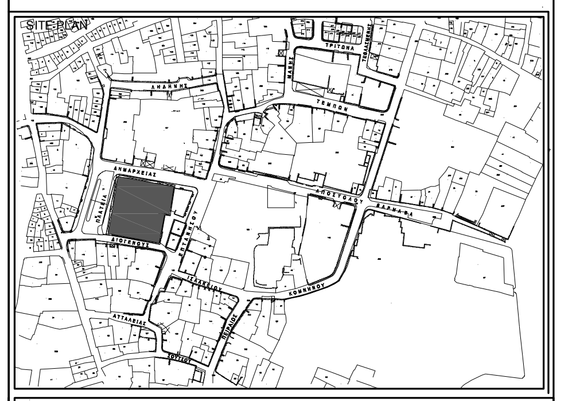

PROJECT

DRAWING TITLE:
ΑΠΟΤΥΠΩΣΗ ΥΦΙΣΤΑΜΕΝΟΥ ΚΤΙΡΙΟΥ - ΚΑΤΟΨΗ ΥΠΟΓΕΙΟΥ
BASEMENT PLAN - EXISTING

ARCHITECTS :

CIVIL ENG. :

DESIGN TEAM :

CHECK

APPROVAL

DRAWING NO.:

SCALE
1:100

DATE