
ESCALA 1:150


0 1 5 10 m

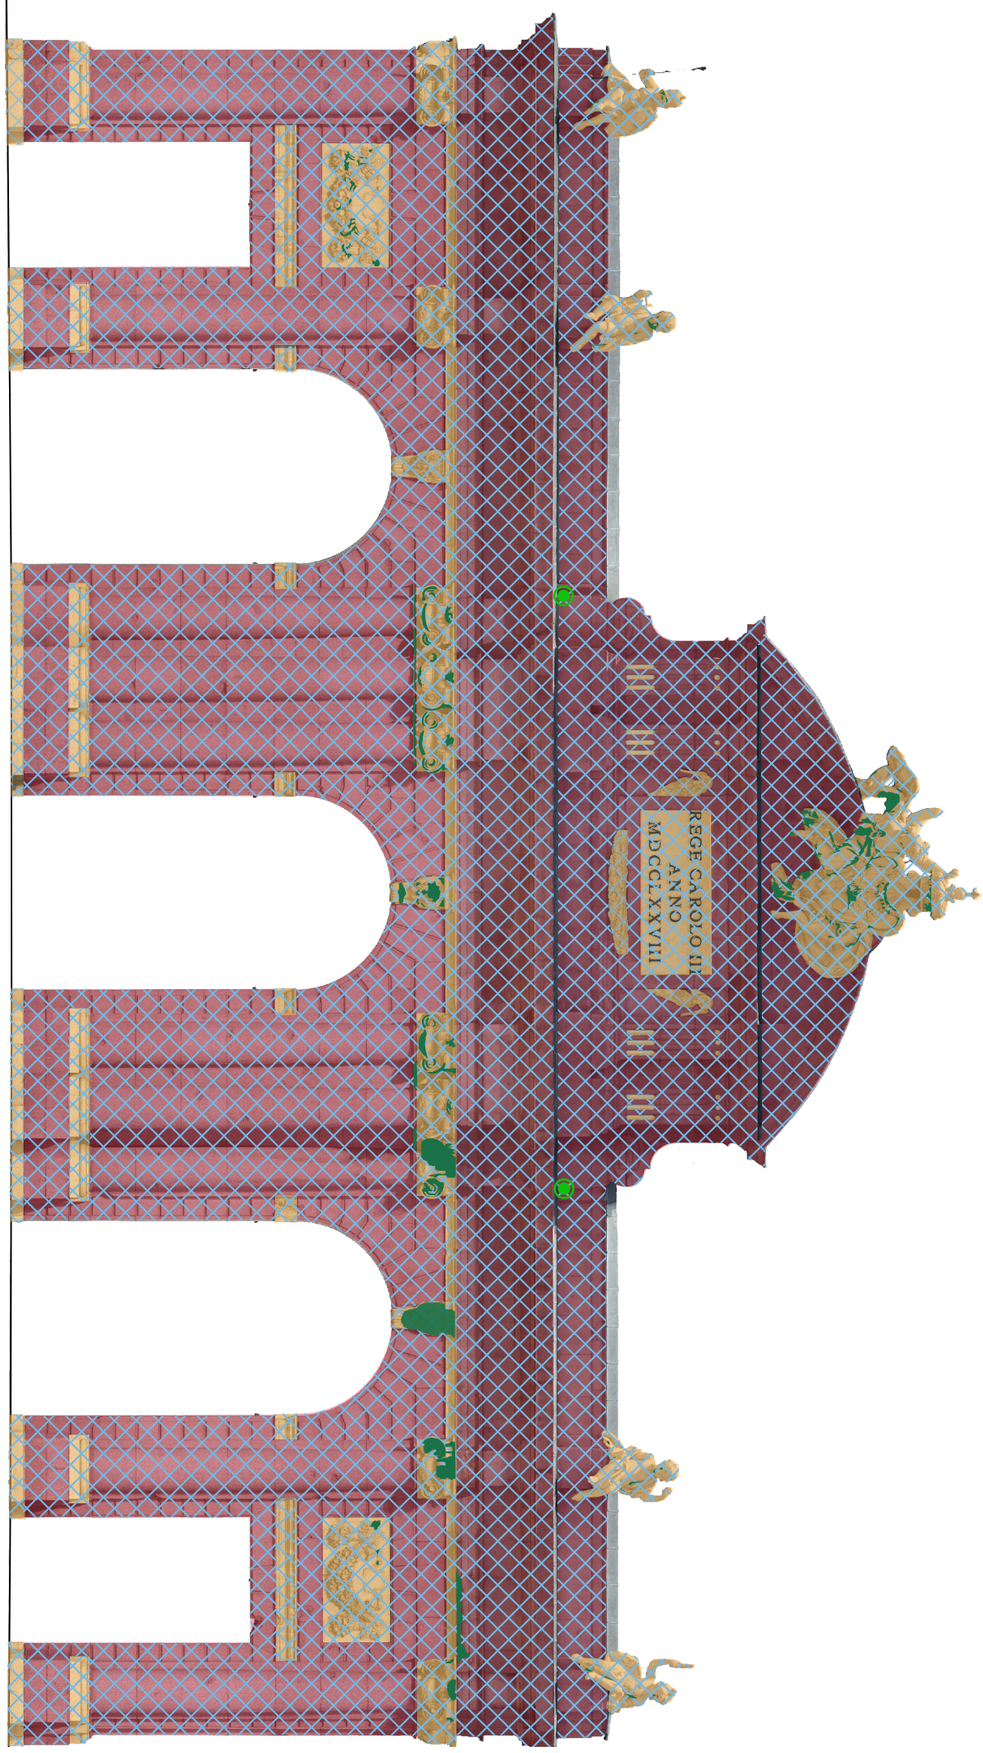


LEYENDA

- LIMPIEZA SUPERFICIAL
- LIMPIEZA MECÁNICA DE GRANITO
- LIMPIEZA MECÁNICA DE CALIZA
- LIMPIEZA FOTÓNICA
- ELIMINACIÓN DE ELEMENTOS ESPURIOS

FACHADA ESTE

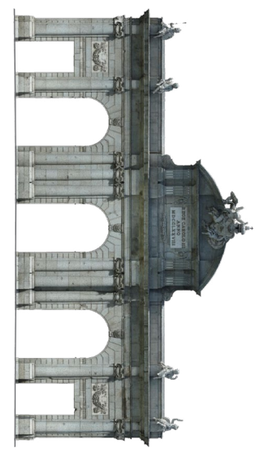

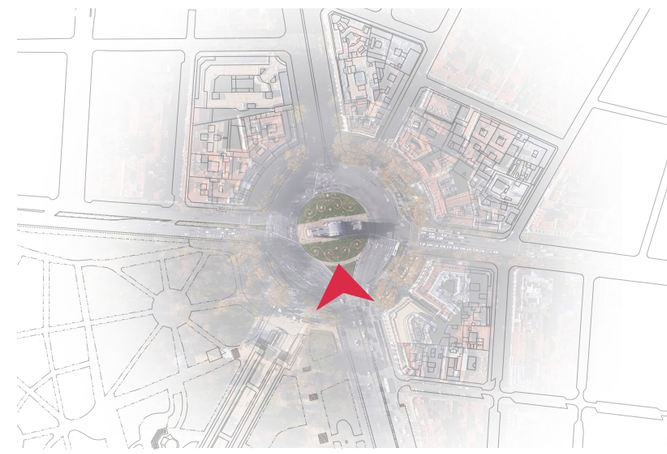

PTR 01a LIMPIEZA
ALZADO ESTE

ESTUDIOS PREVIOS DE LA
PUERTA DE ALCALÁ DE MADRID


TITAN IO·ES TUDIO

MADRID

GOBIERNO DE ESPAÑA · MINISTERIO DE CULTURA Y DEPORTE · DIRECCIÓN GENERAL DE BELLAS ARTES | SUBDIRECCIÓN GENERAL DEL INSTITUTO DEL PATRIMONIO CULTURAL DE ESPAÑA

ESCALA 1:150


0 1 5 7.5 m

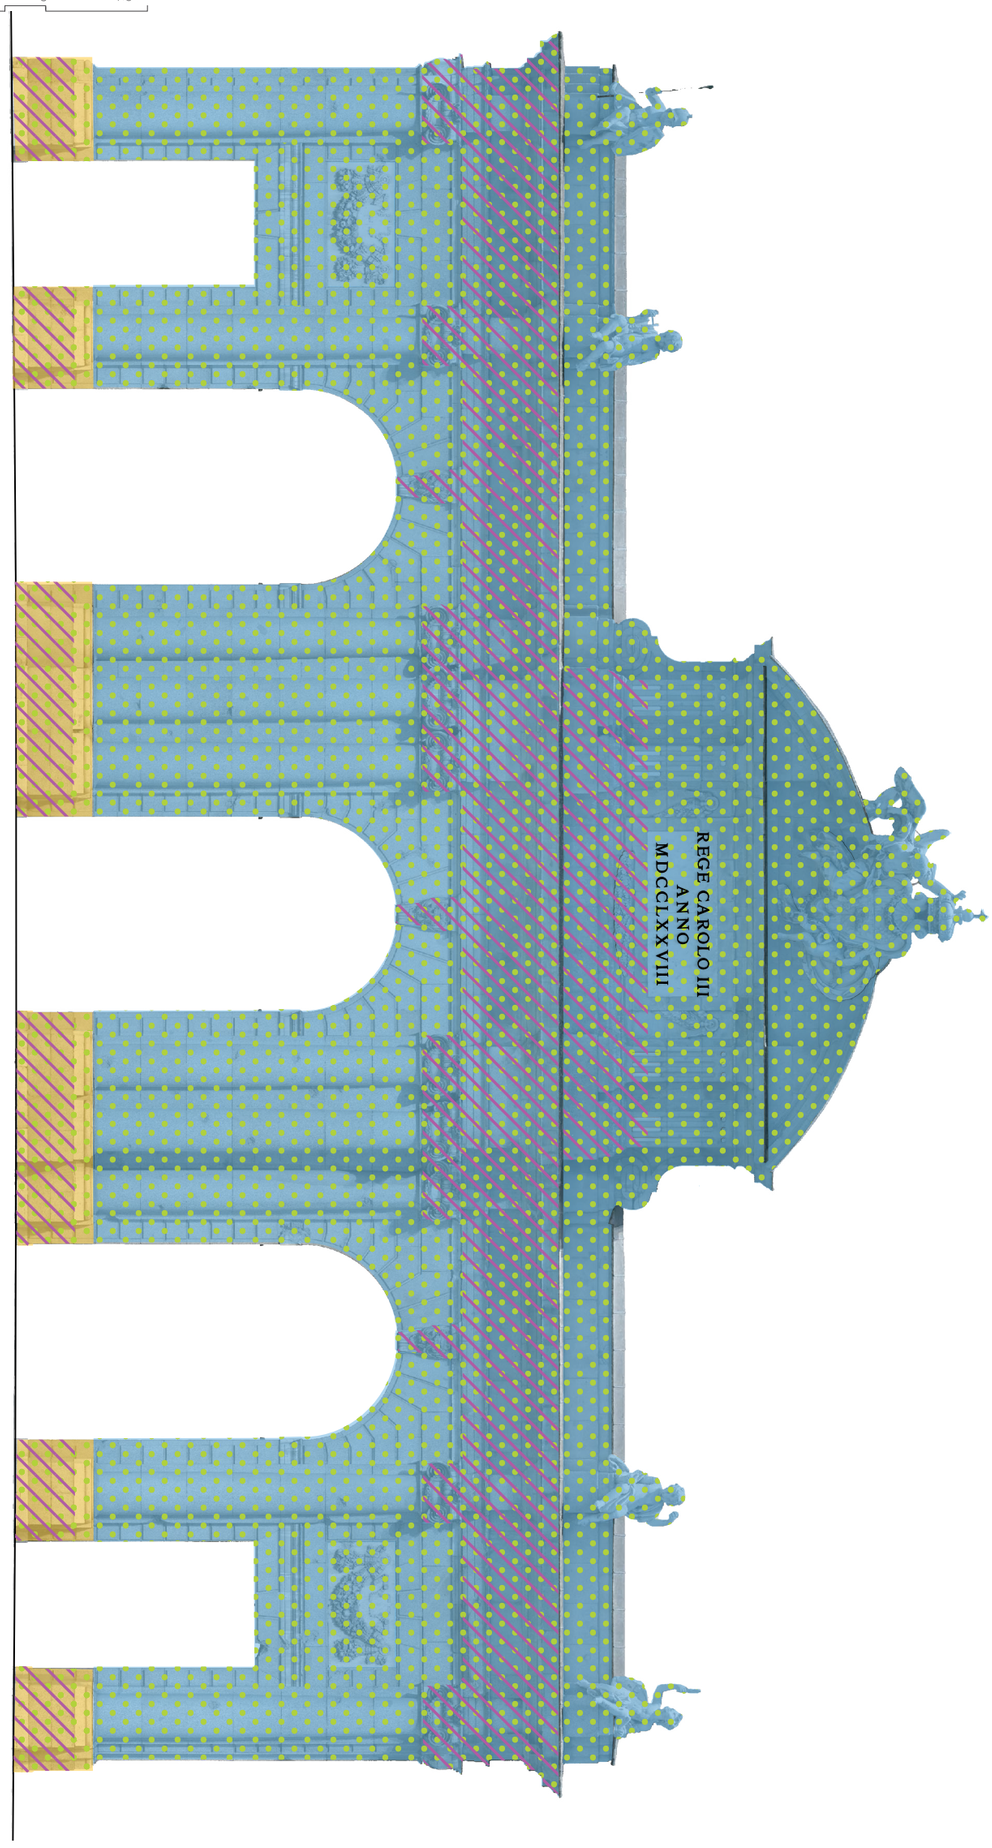


LEYENDA

- TRATAMIENTO DE ELEMENTOS METÁLICOS
- HIDROFUGACIÓN
  - FLUOROSILANOS
- HIDROFUGACIÓN
  - NANOPARTÍCULAS DE ÓXIDOS
- TRATAMIENTO BIOCIDA
- DESALACIÓN

FACHADA ESTE

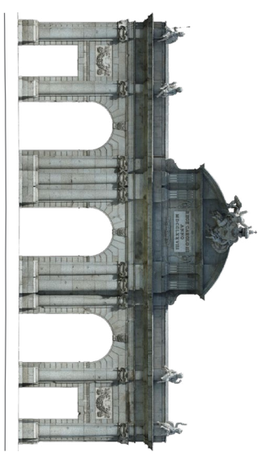

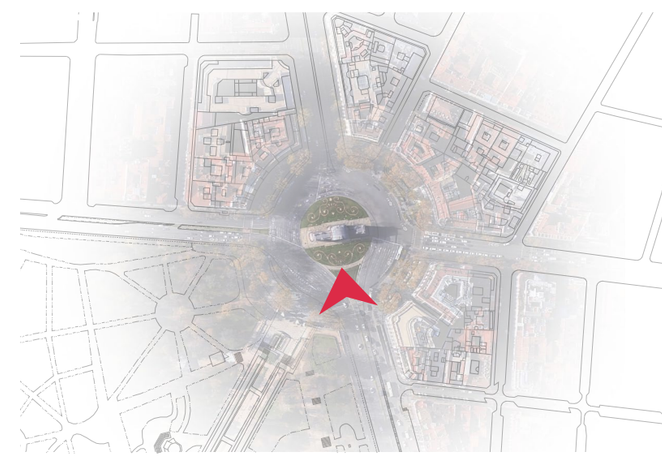

PTR 02a

TRATAMIENTO SUPERFICIAL
ALZADO ESTE

PROPUESTA DE INTERVENCIÓN DE
LA PUERTA DE ALCALÁ DE MADRID


TITAN IO·ES TUDIO

MADRID


GOBIERNO DE ESPAÑA · MINISTERIO DE CULTURA Y DEPORTE · DIRECCIÓN GENERAL DE BELLAS ARTES · SUBDIRECCIÓN GENERAL DE PROTECCIÓN DEL PATRIMONIO CULTURAL DE ESPAÑA


ESCALA 1:150

0 1 5 10 m

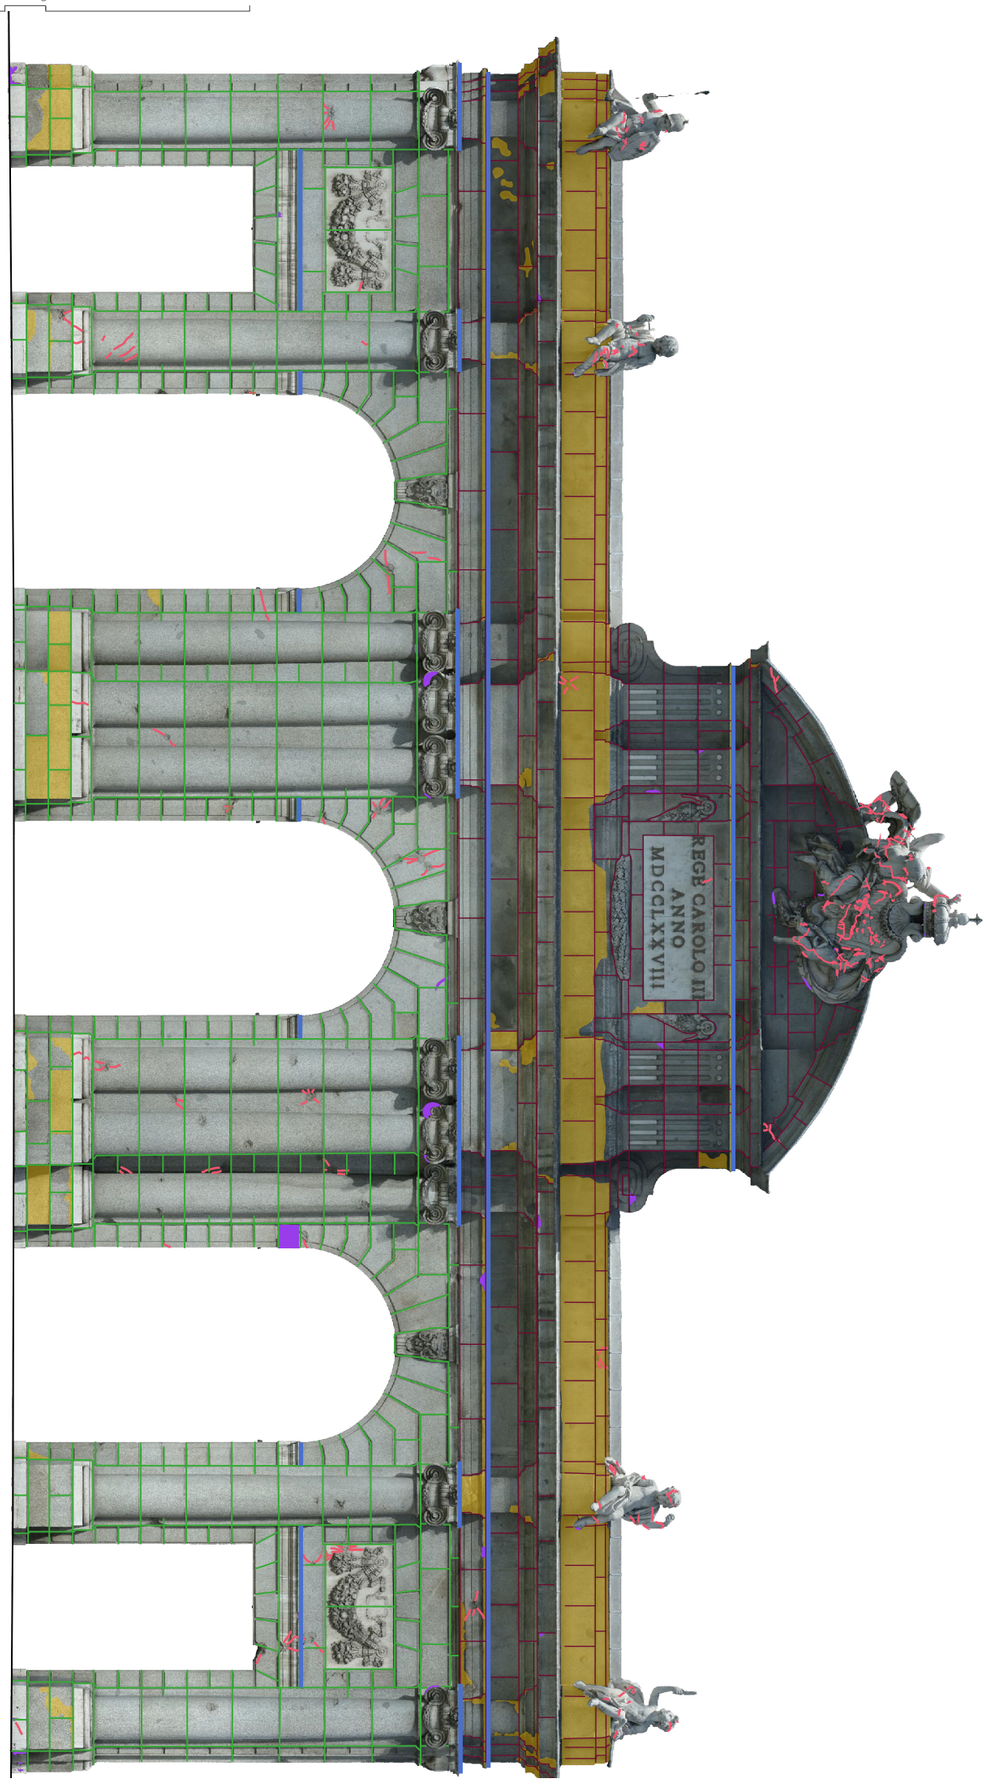

FACHADA ESTE

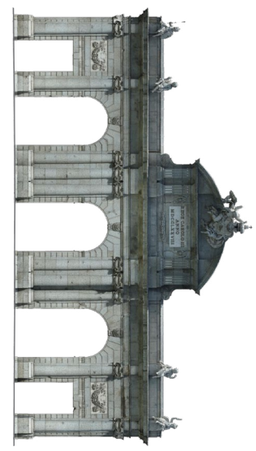

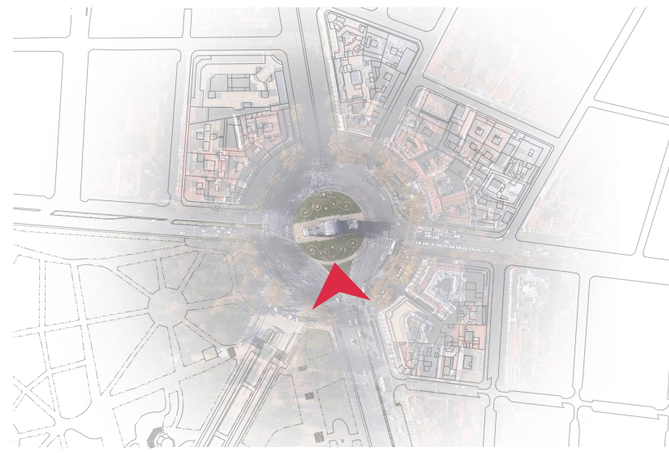

LEYENDA

- SANEADO SUPERFICIE PÉTREA
- TRATAMIENTO DE JUNTAS
  ELIMINACIÓN, REJUNTADO Y SELLADO
- TRATAMIENTO DE JUNTAS
  REJUNTADO
- REPOSICIÓN VOLUMÉTRICA
- SELLADO GRIETAS Y FISURAS
- TRATAMIENTO DE CORNISAS
  CAMA DE MORTERO CON PENDIENTE Y JUNTA BISELADA

PTR 03a

CONSOLIDACIÓN/REINTEGR.

ALZADO ESTE

ESTUDIOS PREVIOS DE LA
PUERTA DE ALCALÁ DE MADRID

TITAN IO·ES TUDIO

MADRID

GOBIERNO DE ESPAÑA · MINISTERIO DE CULTURA Y DEPORTE · DIRECCIÓN GENERAL DE BELLAS ARTES | SUBDIRECCIÓN GENERAL DEL INSTITUTO DEL PATRIMONIO CULTURAL DE ESPAÑA