
COSIDOS



ELIMINACIÓN REINTEGRACIONES ANTIGUAS

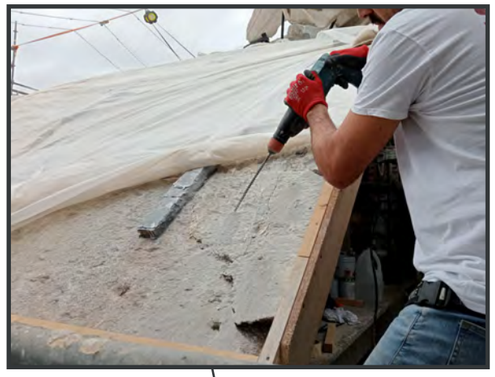


PRUEBAS DE LIMPIEZA MECÁNICA



CAJEADO PARA AÑADIDO EN PIEDRA



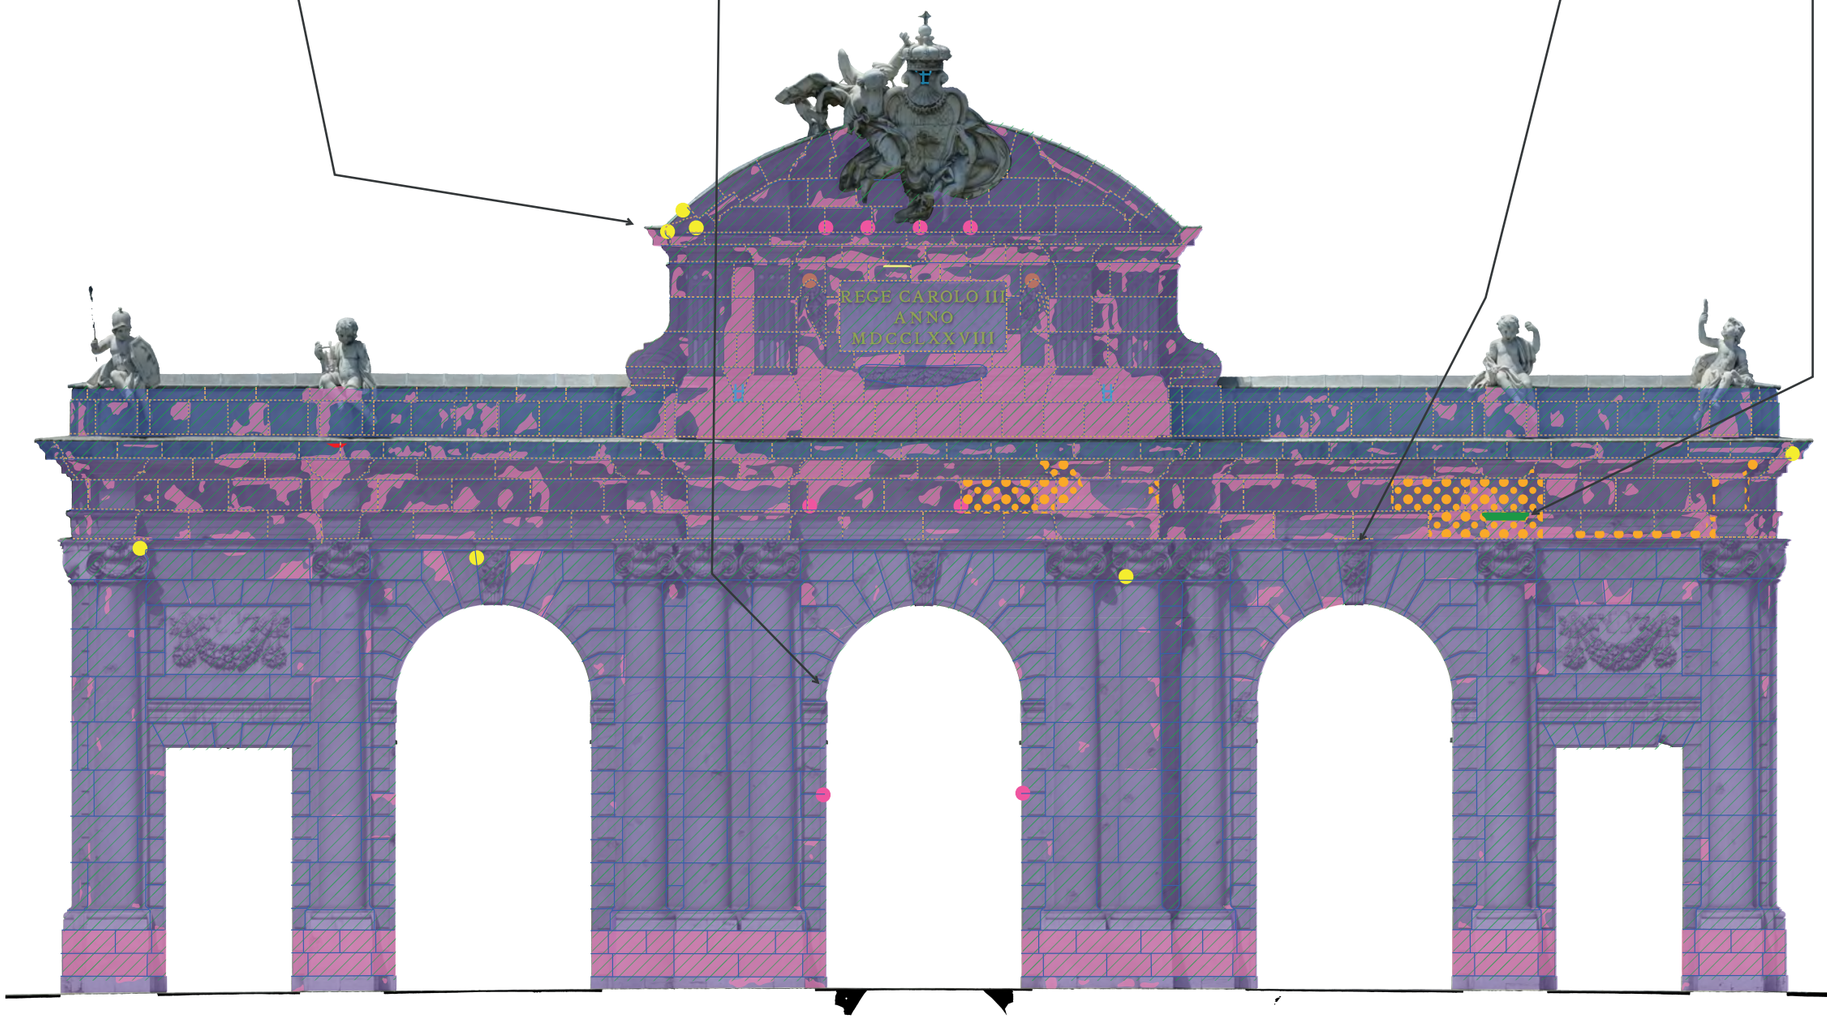

TRATAMIENTOS REALIZADOS

LEYENDA

- LIMPIEZA MECÁNICA
- SEGUNDA LIMPIEZA MECÁNICA
- SANEADO DE SUPERFICIES PÉTREAS
- REINTEGRACIONES ANTIGUAS
- REINTEGRACIONES CON MORTERO ARMADO
- AÑADIDOS EN PIEDRA
- RETIRADA DE ELEMENTOS PÉTREOS EN MAL ESTADO
- PATINADOS
- LETRAS METÁLICAS
- TRATAMIENTO DE ELEMENTOS METÁLICOS, ANCLAJES Y GRAPAS
- COSIDOS
- RETIRADA DE PERNOS METÁLICOS
- ELIMINACIÓN DE JUNTAS
- REJUNTADO
- HIDROFUGADO
- REDES ANTI-AVES

FACHADA ESTE

DIRECCIÓN GENERAL DE BELLAS ARTES
SUBDIRECCIÓN GENERAL DEL INSTITUTO DEL PATRIMONIO CULTURAL DE ESPAÑA
GOBIERNO DE ESPAÑA
MINISTERIO DE CULTURA Y DEPORTE
MADRID
COMUNIDAD DE MADRID

OBRA RESTAURACIÓN DE EMERGENCIA
PUERTA DE ALCALÁ, MADRID.



Fernández Molina