



Fachada Este

0 20 80 100cm


Tratamientos realizados	
Nombre	GE01
Vista	Alzado

LEYENDA

- Eliminación y reposición de morteros
- Elementos Metálicos pavonados y emplomados
- Cosidos con varilla de fibra de vidrio
- Grapas de latón
- Elementos metálicos nuevos de hierro antiguo
- Microabrasión
- Biocida
- Recolocación de piezas
- Hidrofugante
- Rellenos con mortero de sacrificio - acumulación de agua
- Reconstrucción volumétrica

OBRA RESTAURACIÓN DE EMERGENCIA
PUERTA DE ALCALÁ, MADRID.

DIRECCIÓN GENERAL DE BELLAS ARTES
SUBDIRECCIÓN GENERAL DEL INSTITUTO DEL PATRIMONIO CULTURAL DE ESPAÑA
GOBIERNO DE ESPAÑA
MINISTERIO DE CULTURA Y DEPORTE
MADRID
PETRA S. COOP. RESTAURACIÓN DE PATRIMONIO
Fernández Molina

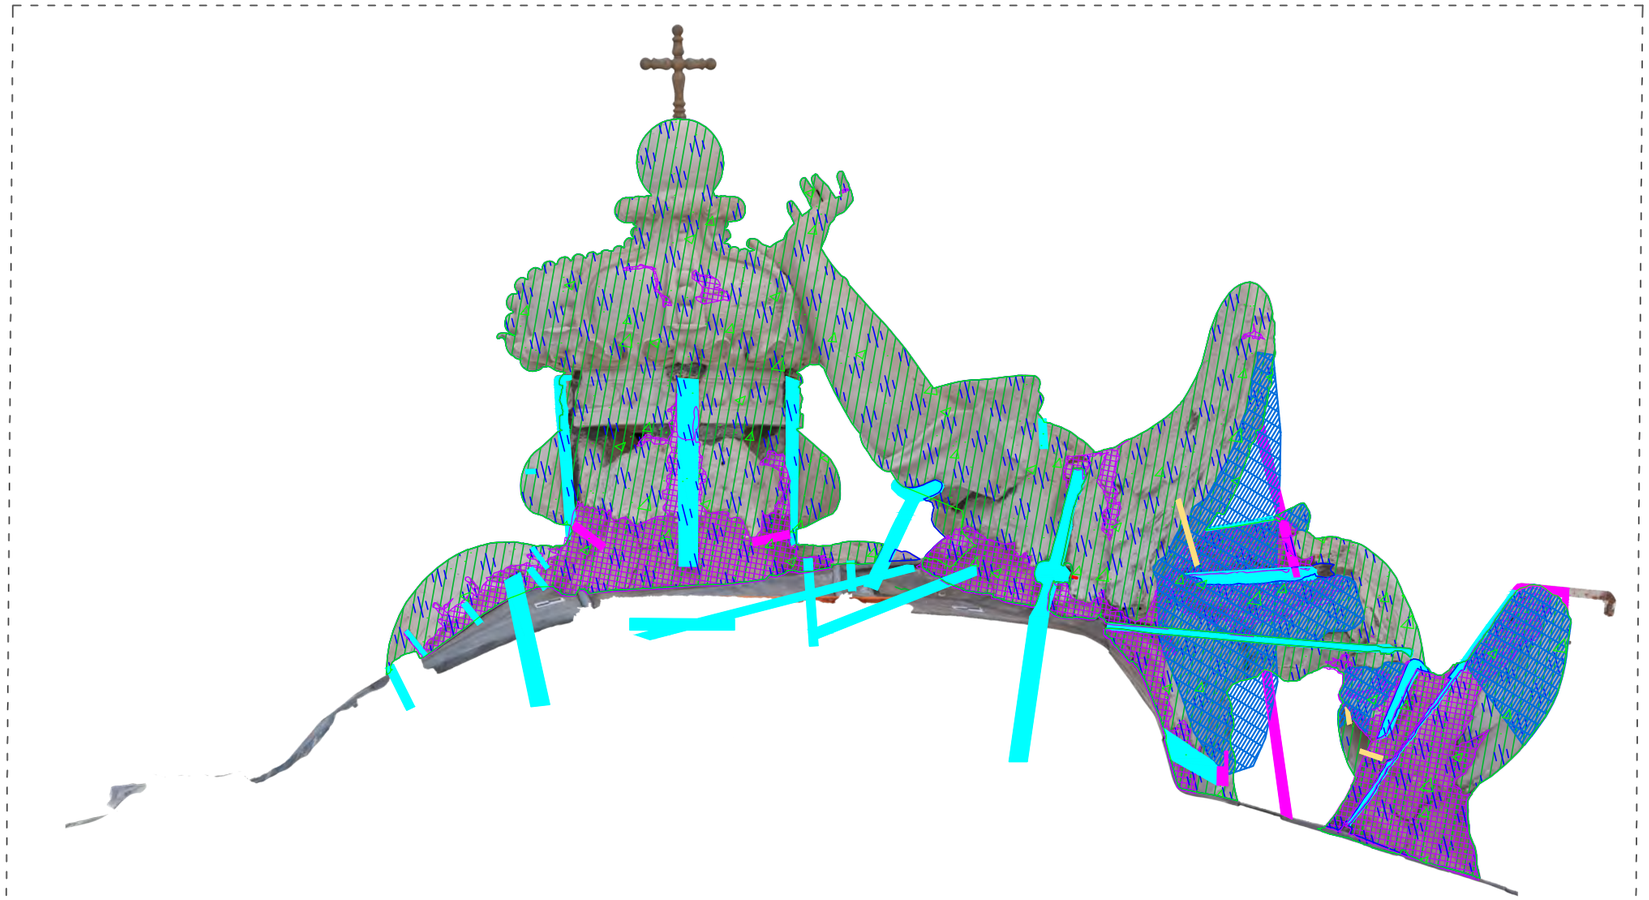



Fachada Este

0 20 80 100cm

Tratamientos realizados	
Nombre	GE01
Vista	Trasera

LEYENDA


- Eliminación y reposición de morteros
- Elementos Metálicos pavonados y emplomados
- Cosidos con varilla de fibra de vidrio
- Grapas de latón
- Elementos metálicos nuevos de hierro antiguo
- Microabrasión
- Biocida
- Recolocación de piezas
- Hidrofugante
- Rellenos con mortero de sacrificio - acumulación de agua
- Reconstrucción volumétrica

OBRA RESTAURACIÓN DE EMERGENCIA
PUERTA DE ALCALÁ, MADRID.

DIRECCIÓN GENERAL DE BELLAS ARTES
SUBDIRECCIÓN GENERAL DEL INSTITUTO DEL PATRIMONIO CULTURAL DE ESPAÑA
GOBIERNO DE ESPAÑA
MINISTERIO DE CULTURA Y DEPORTE
MADRID

PETRA S. COOP. RESTAURACIÓN DE PATRIMONIO

Fernández Molina

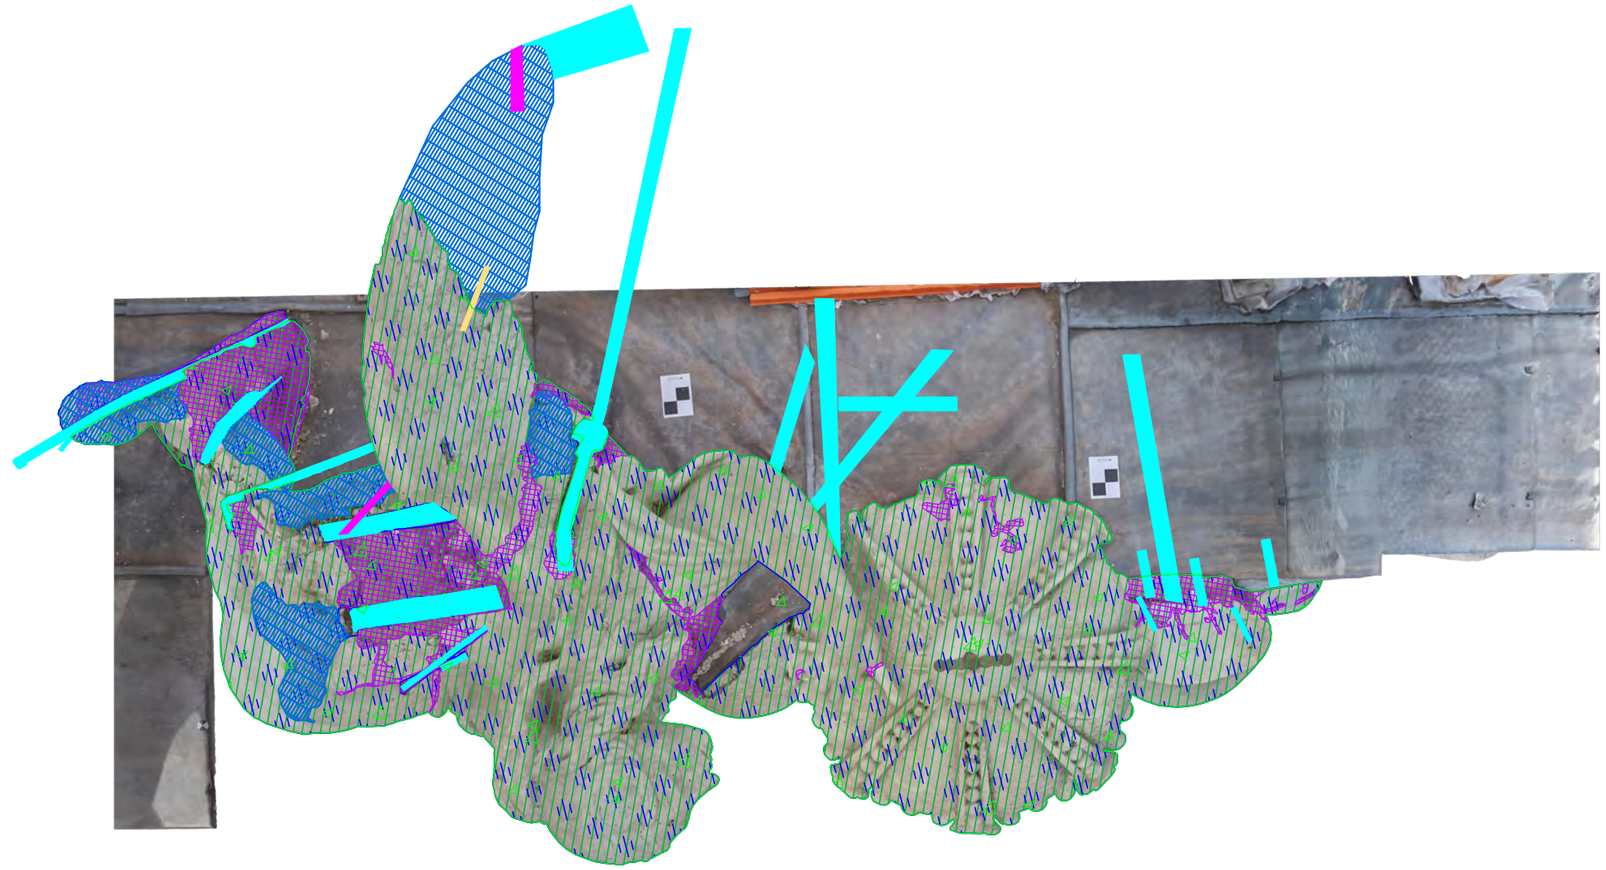



Fachada Este

0 20 80 100cm


Tratamientos realizados	
Nombre	GE01
Vista	Planta

LEYENDA

- Eliminación y reposición de morteros
- Elementos Metálicos pavonados y emplomados
- Cosidos con varilla de fibra de vidrio
- Grapas de latón
- Elementos metálicos nuevos de hierro antiguo
- Microabrasión
- Biocida
- Recolocación de piezas
- Hidrofugante
- Rellenos con mortero de sacrificio - acumulación de agua
- Reconstrucción volumétrica

OBRA RESTAURACIÓN DE EMERGENCIA
PUERTA DE ALCALÁ, MADRID.

DIRECCIÓN GENERAL DE BELLAS ARTES
SUBDIRECCIÓN GENERAL DEL INSTITUTO DEL PATRIMONIO CULTURAL DE ESPAÑA
GOBIERNO DE ESPAÑA
MINISTERIO DE CULTURA Y DEPORTE
MADRID
PETRA S. COOP. RESTAURACIÓN DE PATRIMONIO
Fernández Molina

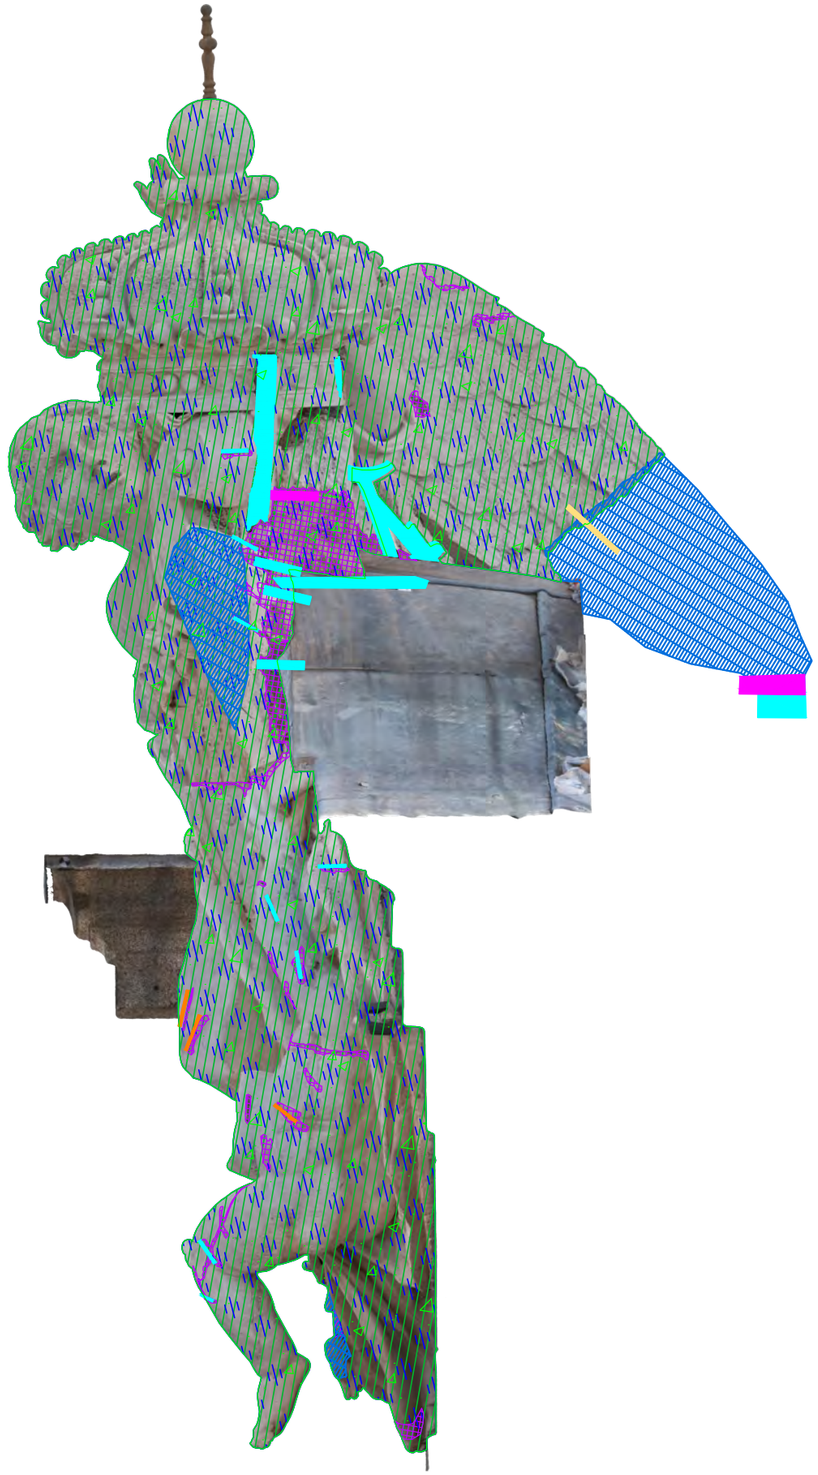



Fachada Este

0 20 80 100cm

Tratamientos realizados	
Nombre	GE01
Vista	Perfil Derecho

LEYENDA

- Eliminación y reposición de morteros
- Elementos Metálicos pavonados y emplomados
- Cosidos con varilla de fibra de vidrio
- Grapas de latón
- Elementos metálicos nuevos de hierro antiguo
- Microabrasión
- Biocida
- Recolocación de piezas
- Hidrofugante
- Rellenos con mortero de sacrificio - acumulación de agua
- Reconstrucción volumétrica

DIRECCIÓN GENERAL DE BELLAS ARTES

SUBDIRECCIÓN GENERAL DEL INSTITUTO DEL PATRIMONIO CULTURAL DE ESPAÑA

MINISTERIO DE CULTURA Y DEPORTE


GOBIERNO DE ESPAÑA

MADRID

OBRA RESTAURACIÓN DE EMERGENCIA
PUERTA DE ALCALÁ, MADRID.

PETRA S. COOP. RESTAURACIÓN DE PATRIMONIO

Fernández Molina

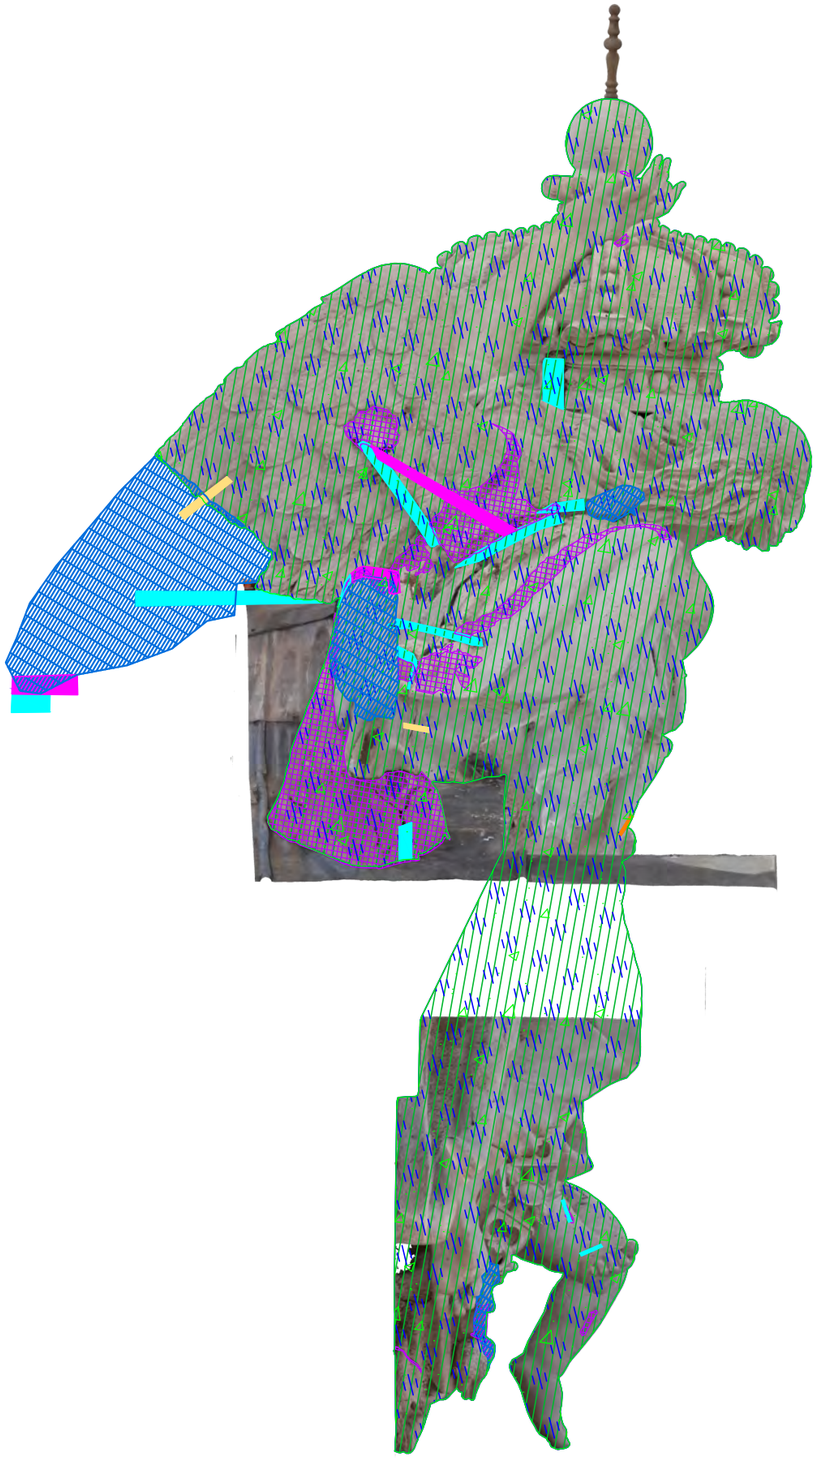



Fachada Este

0 20 80 100cm

Tratamientos realizados	
Nombre	GE01
Vista	Perfil Izquierdo

LEYENDA

- Eliminación y reposición de morteros
- Elementos Metálicos pavonados y emplomados
- Cosidos con varilla de fibra de vidrio
- Grapas de latón
- Elementos metálicos nuevos de hierro antiguo
- Microabrasión
- Biocida
- Recolocación de piezas
- Hidrofugante
- Rellenos con mortero de sacrificio - acumulación de agua
- Reconstrucción volumétrica

OBRA RESTAURACIÓN DE EMERGENCIA
PUERTA DE ALCALÁ, MADRID.

DIRECCIÓN GENERAL DE BELLAS ARTES
SUBDIRECCIÓN GENERAL DEL INSTITUTO DEL PATRIMONIO CULTURAL DE ESPAÑA
GOBIERNO DE ESPAÑA
MINISTERIO DE CULTURA Y DEPORTE
MADRID

PETRA S. COOP. RESTAURACIÓN DE PATRIMONIO

Fernández Molina