

29 09 2023


ALERO TIPO
(con rodapie ventilado)
según muestra vista en obra 26.09.2023

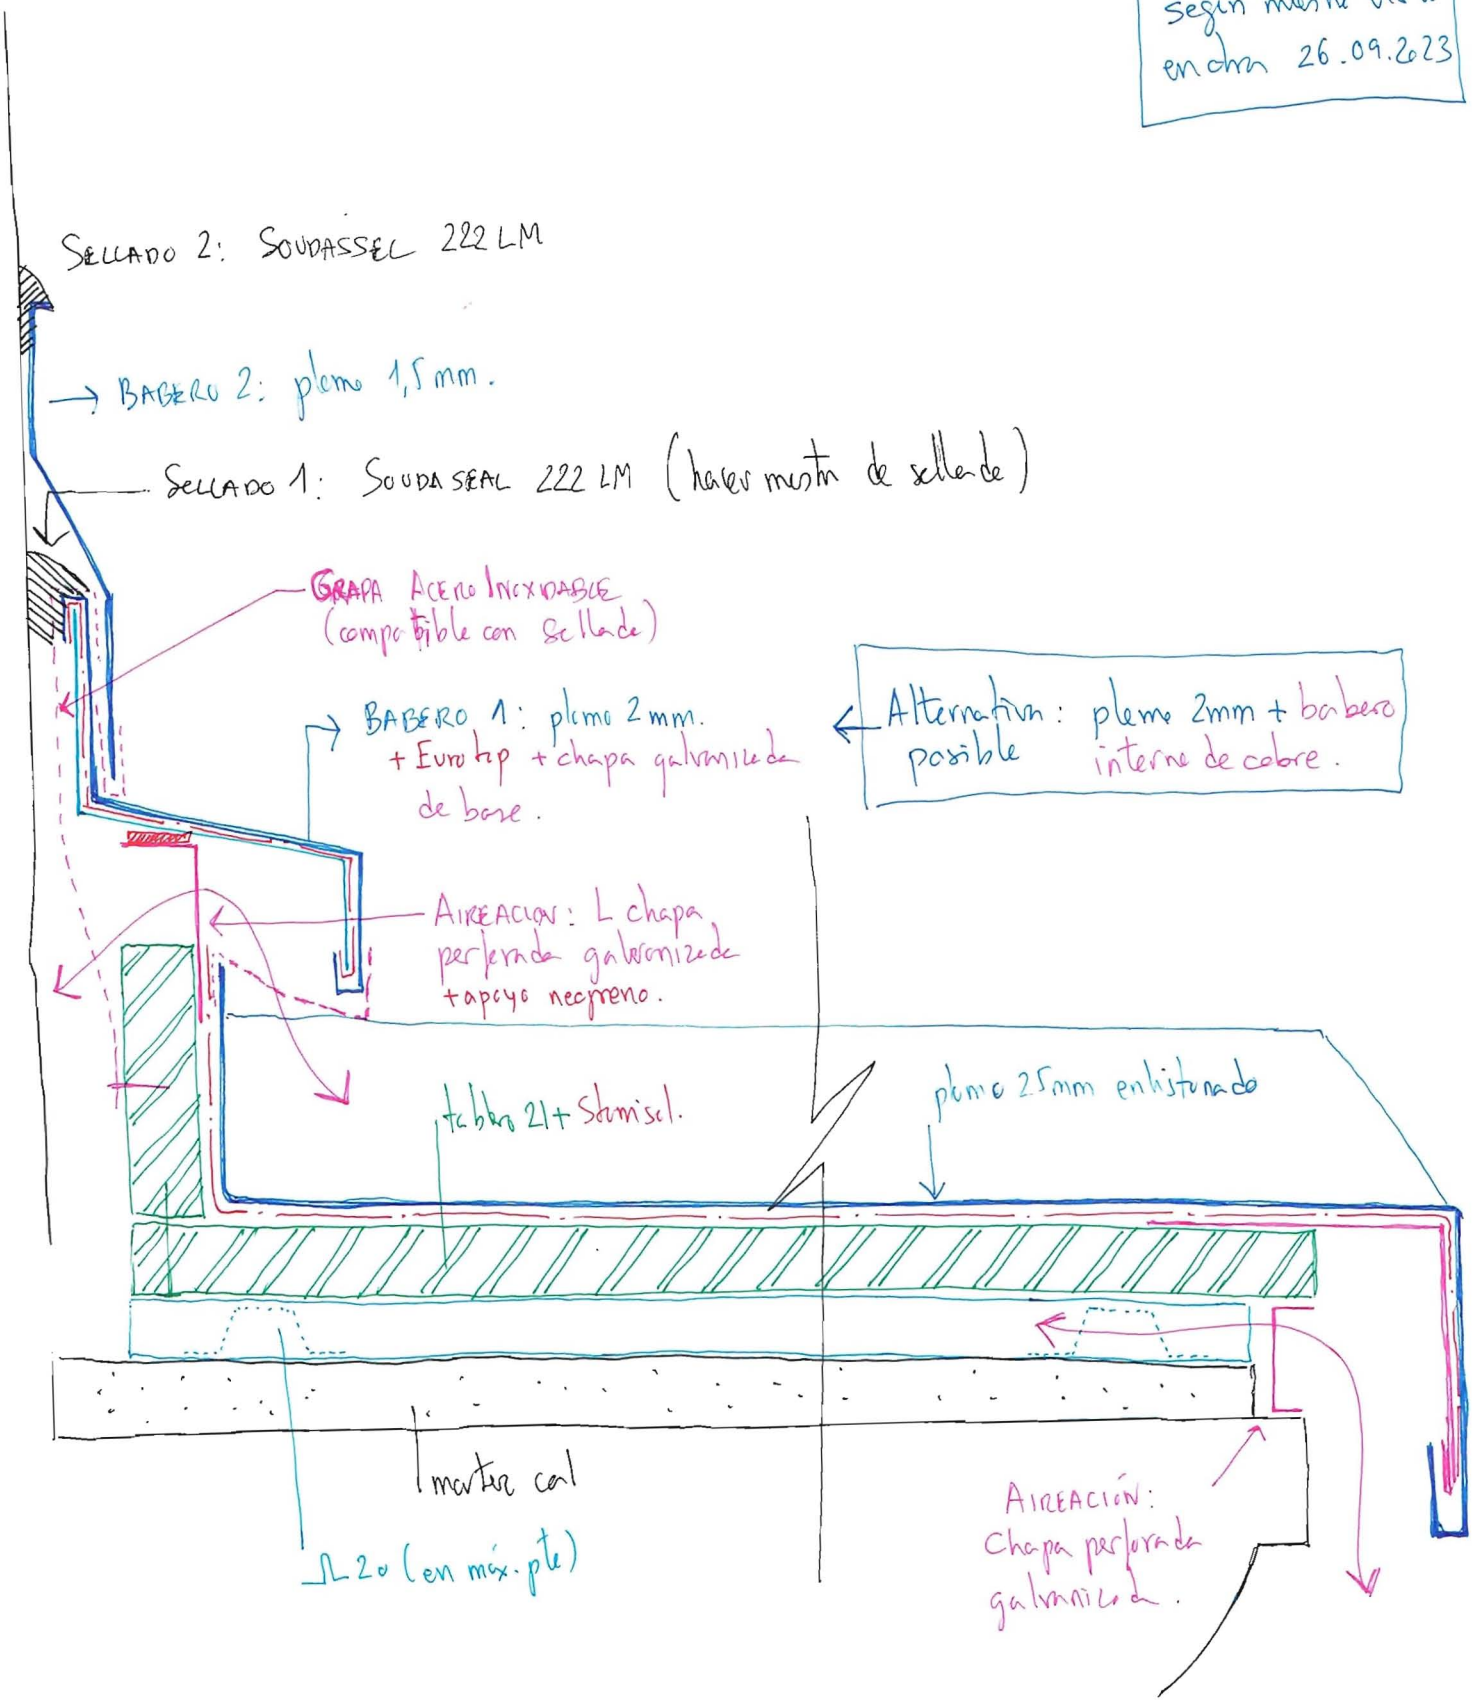

02082e23/3

CASETÓN CENTRAL.

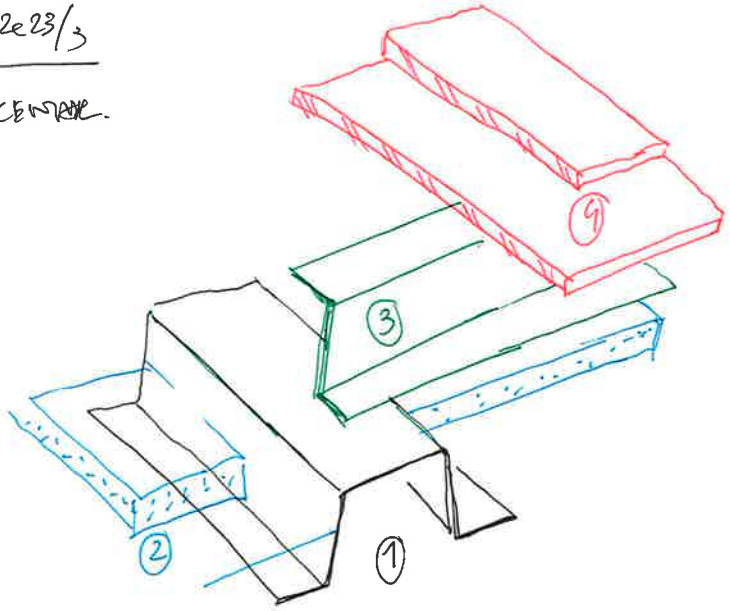

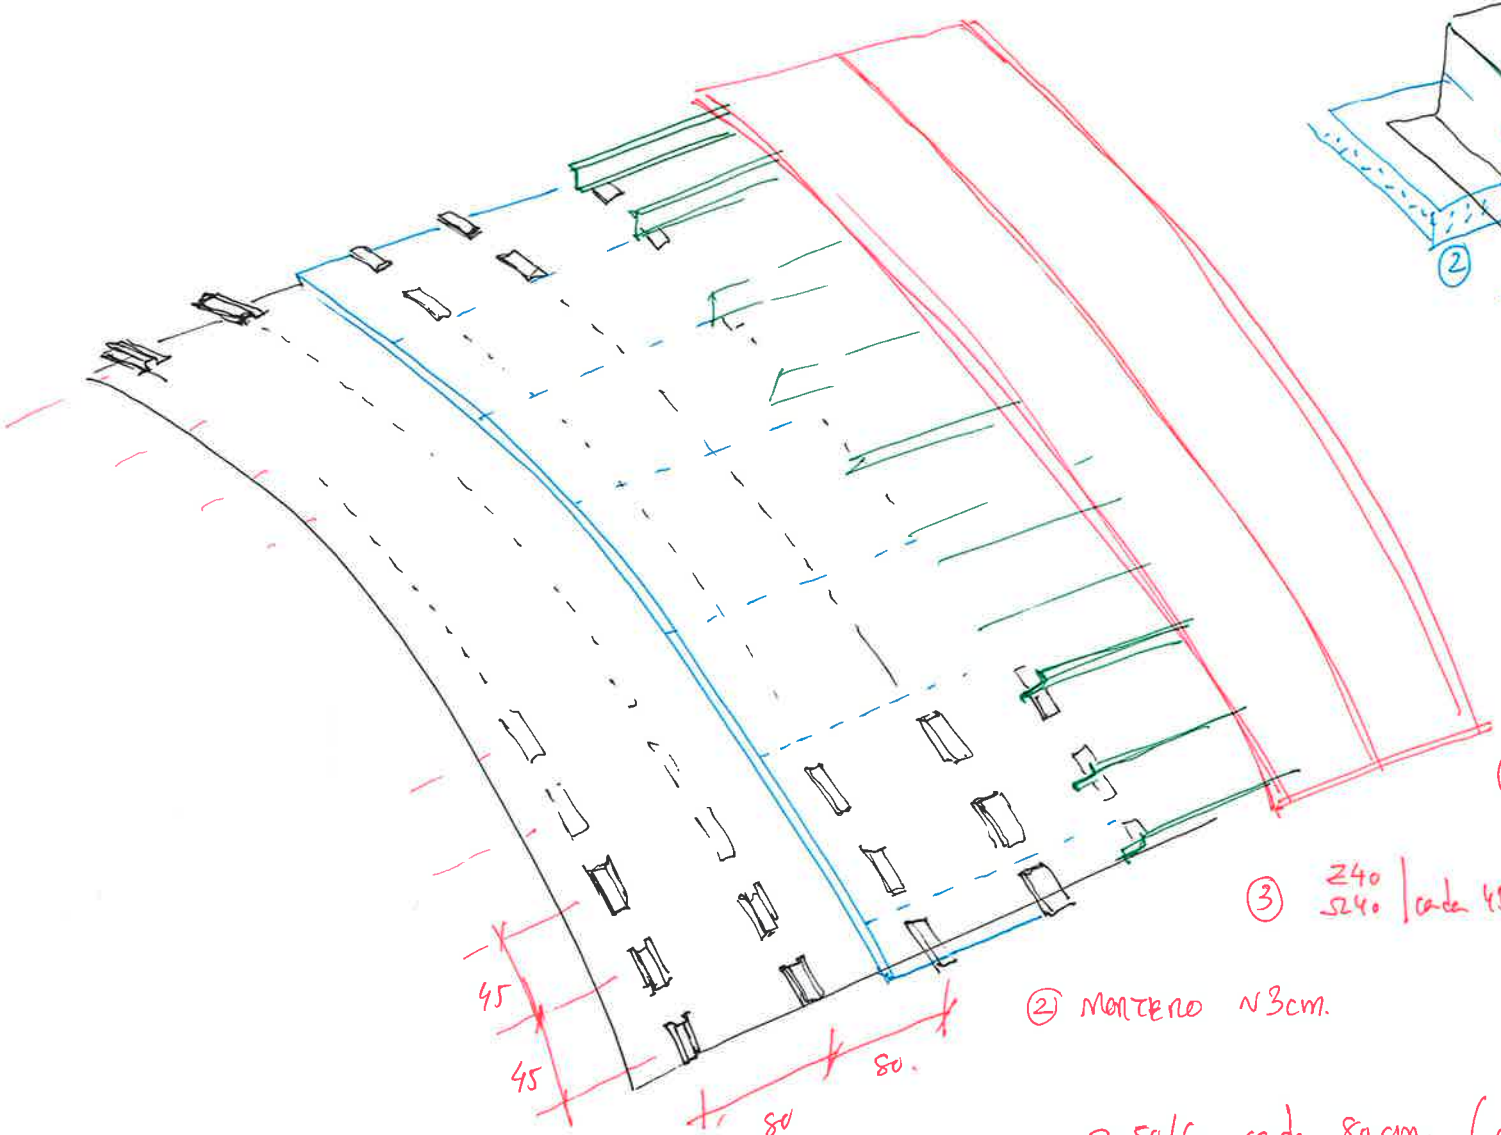


④ tablero cerm (2x9mm).


③ Z40 / Ω40 | cada 45cm (sobre los casquillos). (aprox. 31 líneas paralelas)


② MORTERO ~3cm.

① CASQUILLOS Ω50/60 cada 80 cm. (aprox. 31 casquillos por esquina).

26092023

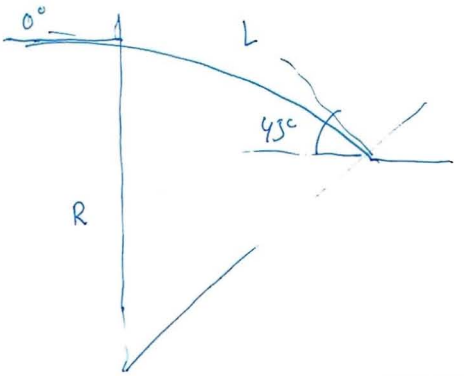

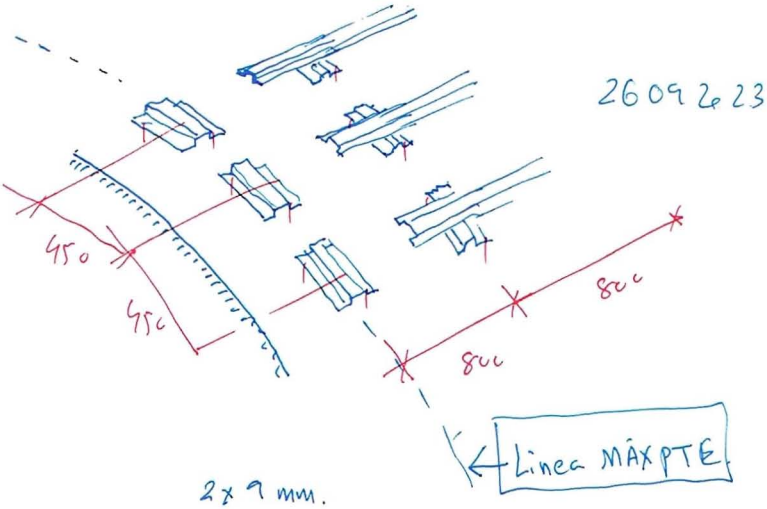

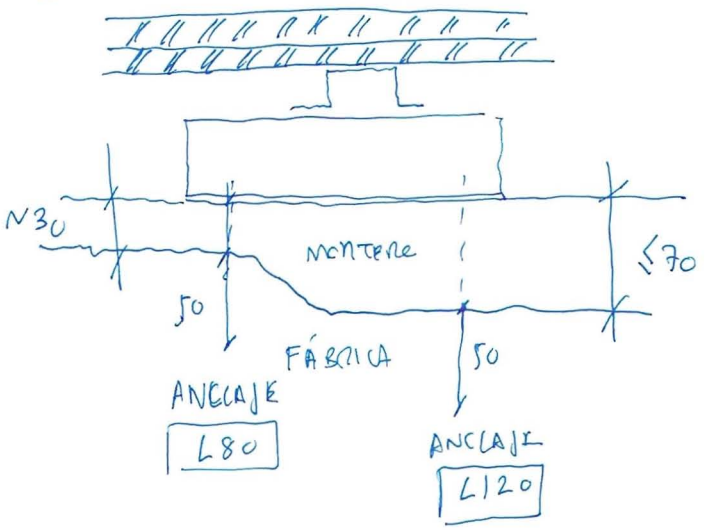


2 x 9 mm.

⊓ 20 (transversal)

⊓ 40 (longitudinal)

L80: zonas granito (excepto algún zuncho con mayor relleno → L120)


L120: zonas ladrillo.

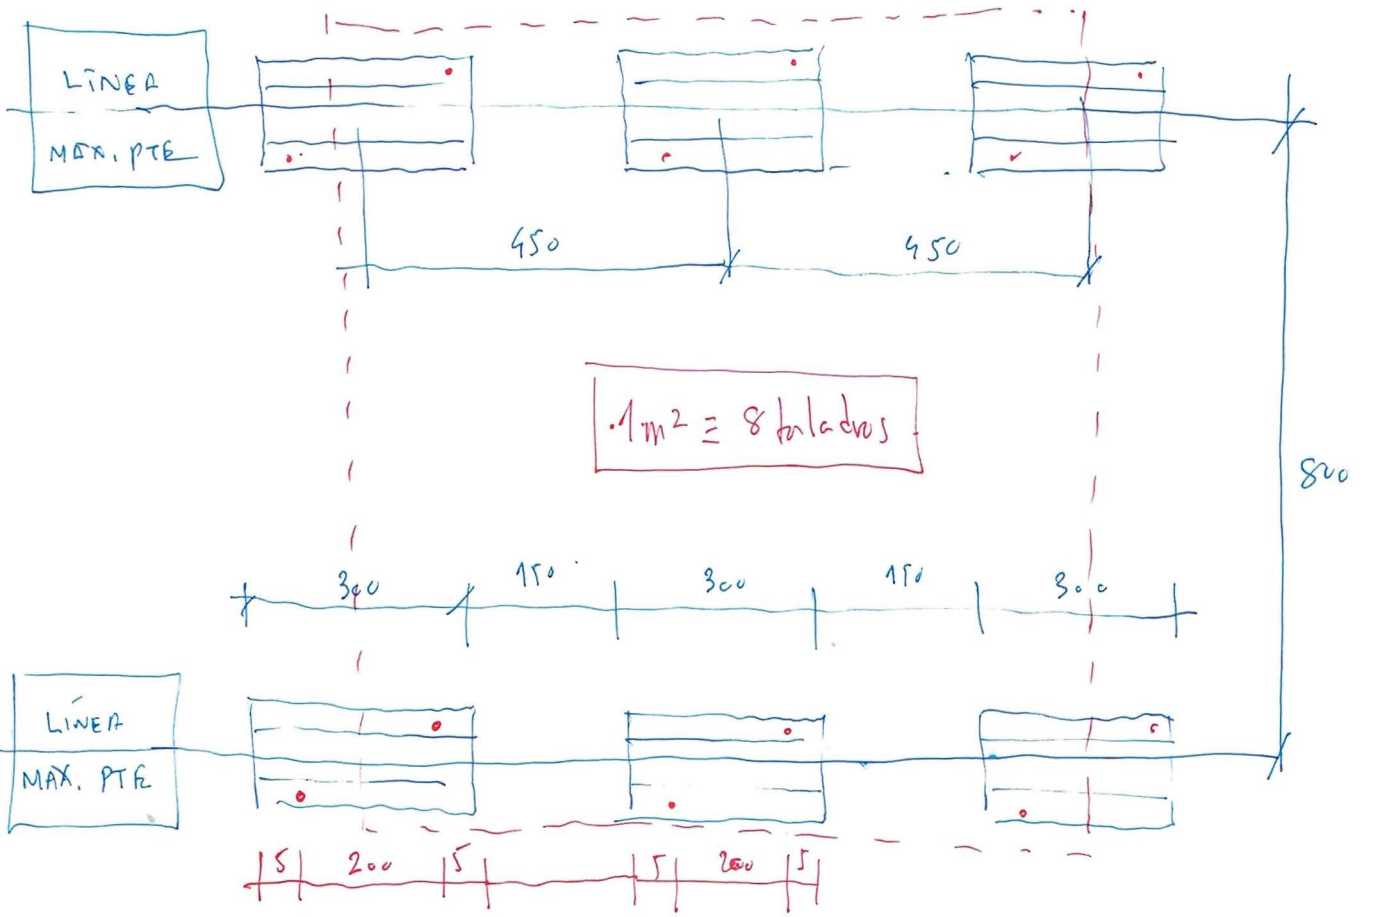


02.08&23/1

CASETÓN CENTRAL


ESTADO REFORMADO. DETALLES CONSTRUCTIVOS

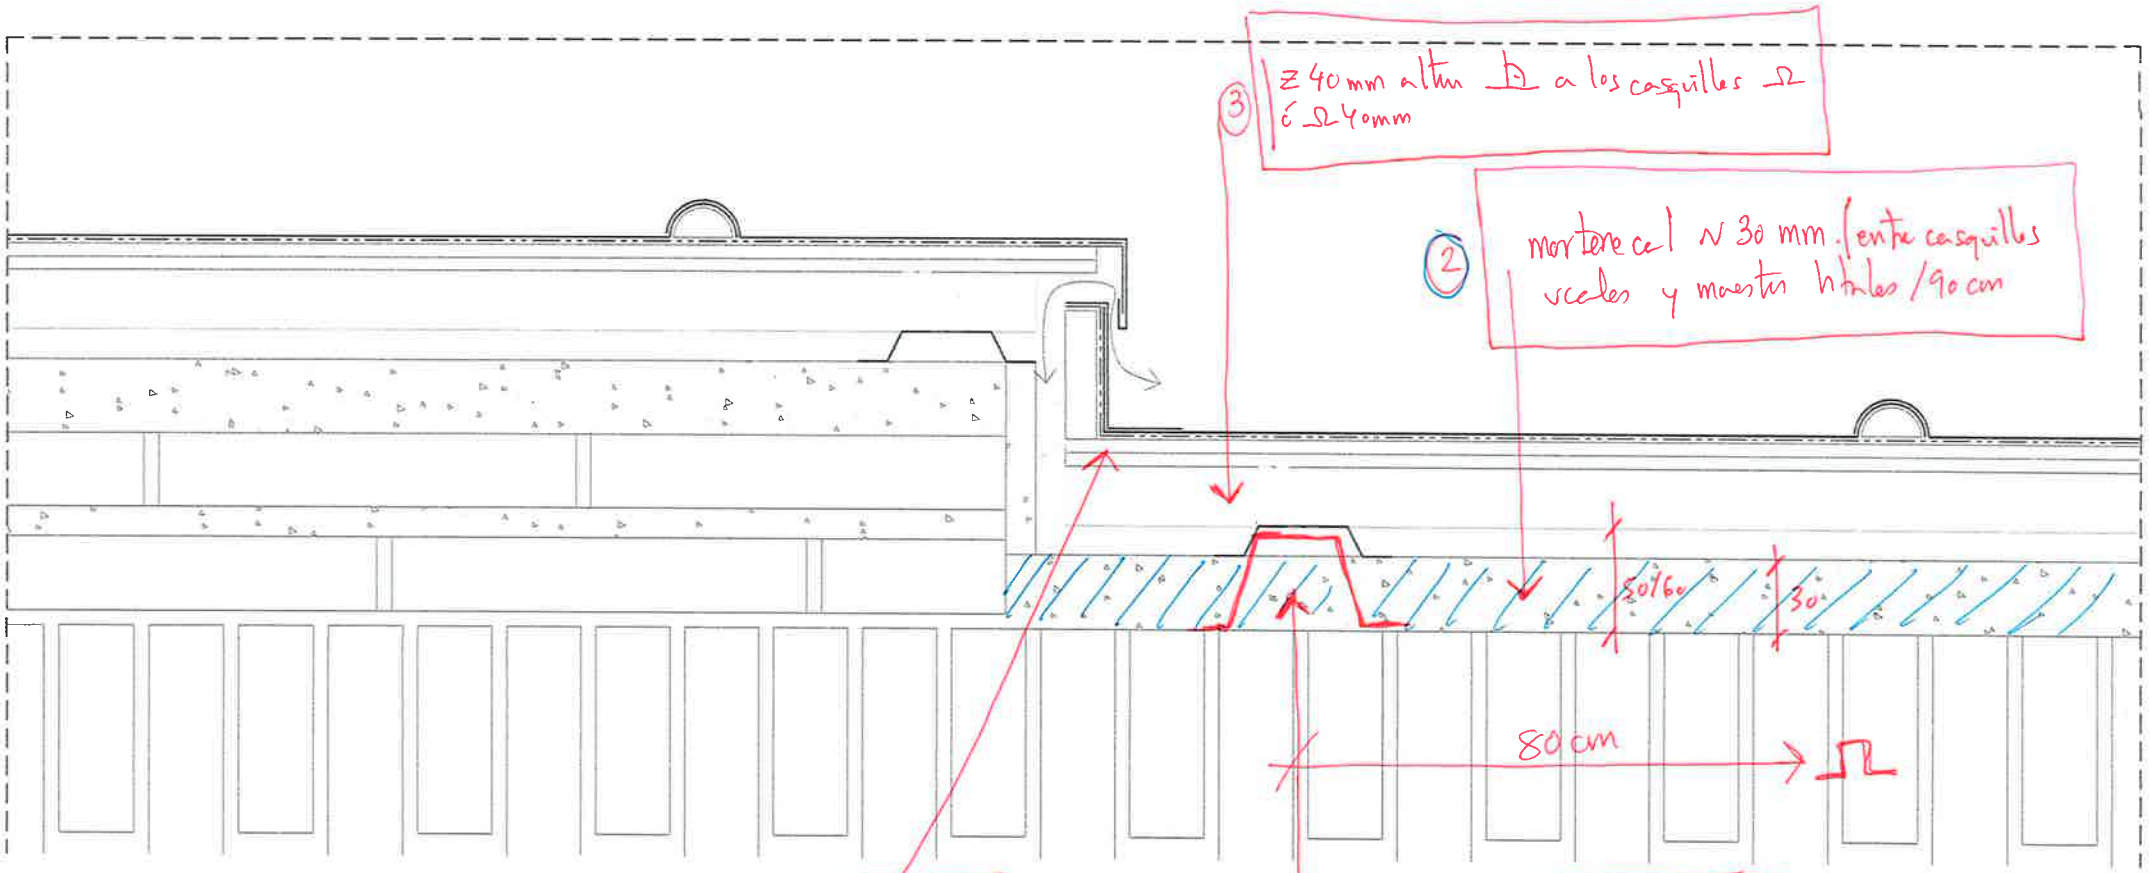

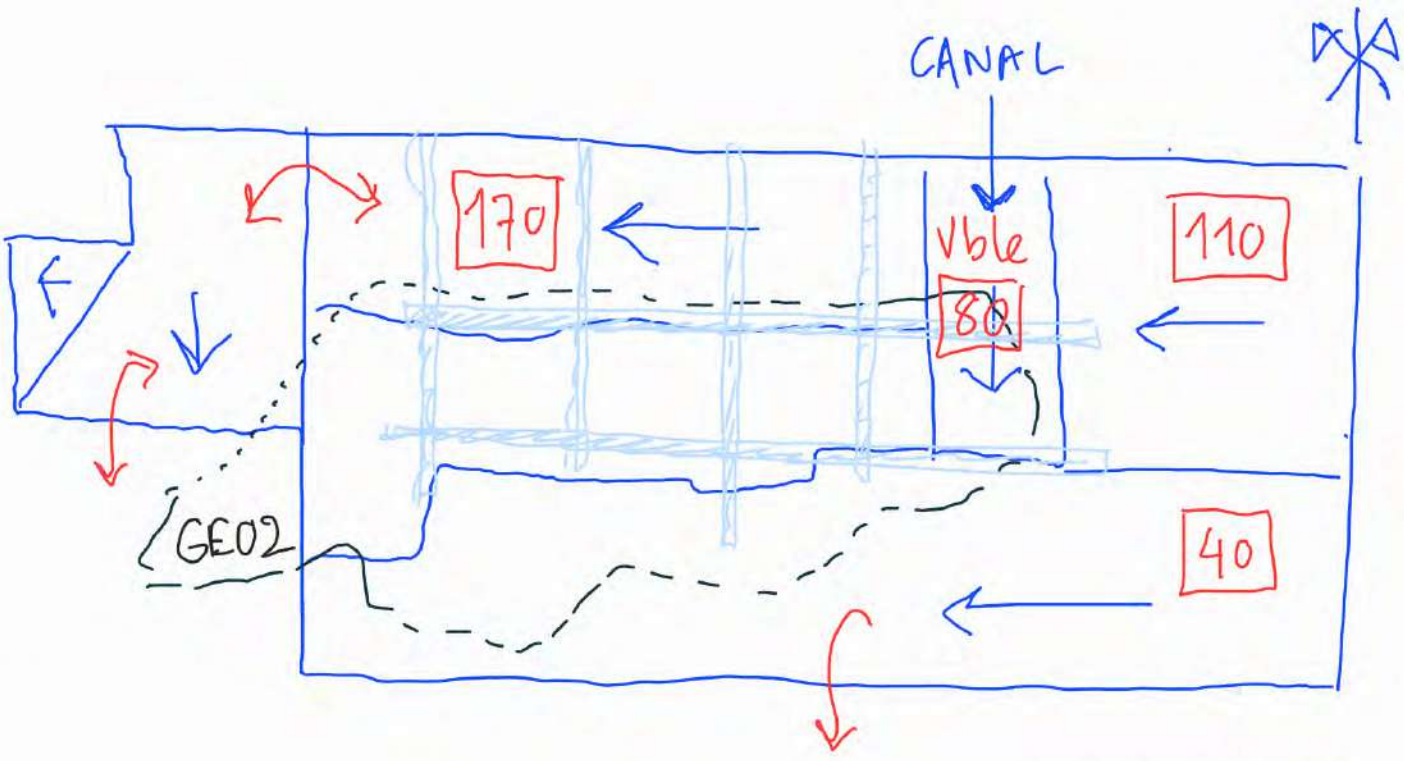


ALERO GEO2

09.10.2023/1

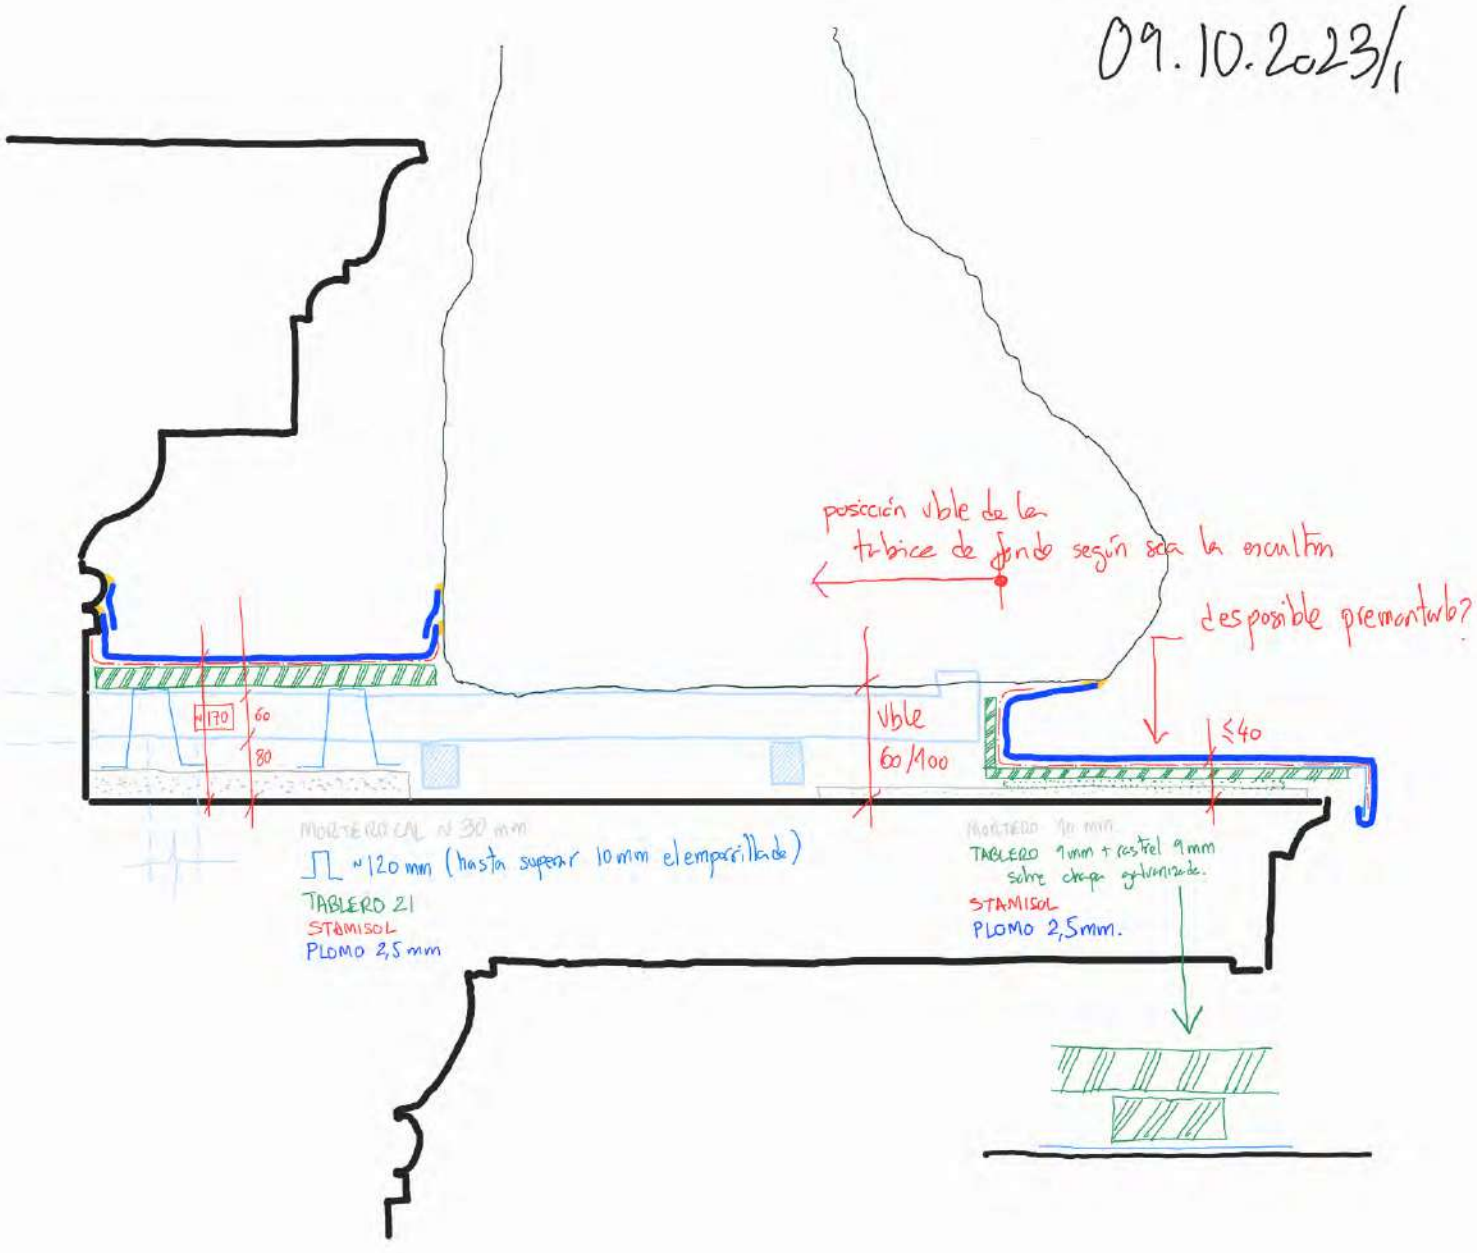


TID . 23.03.2023

GE 11

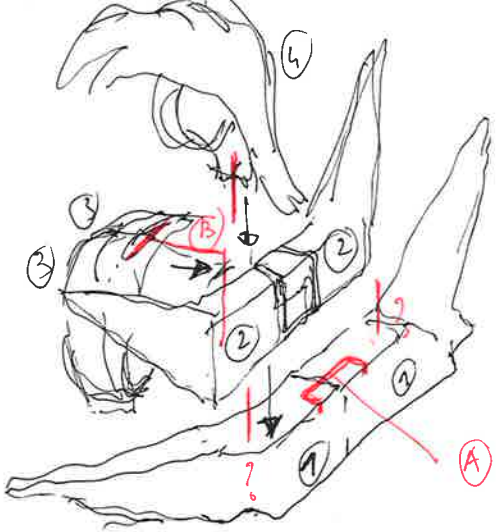



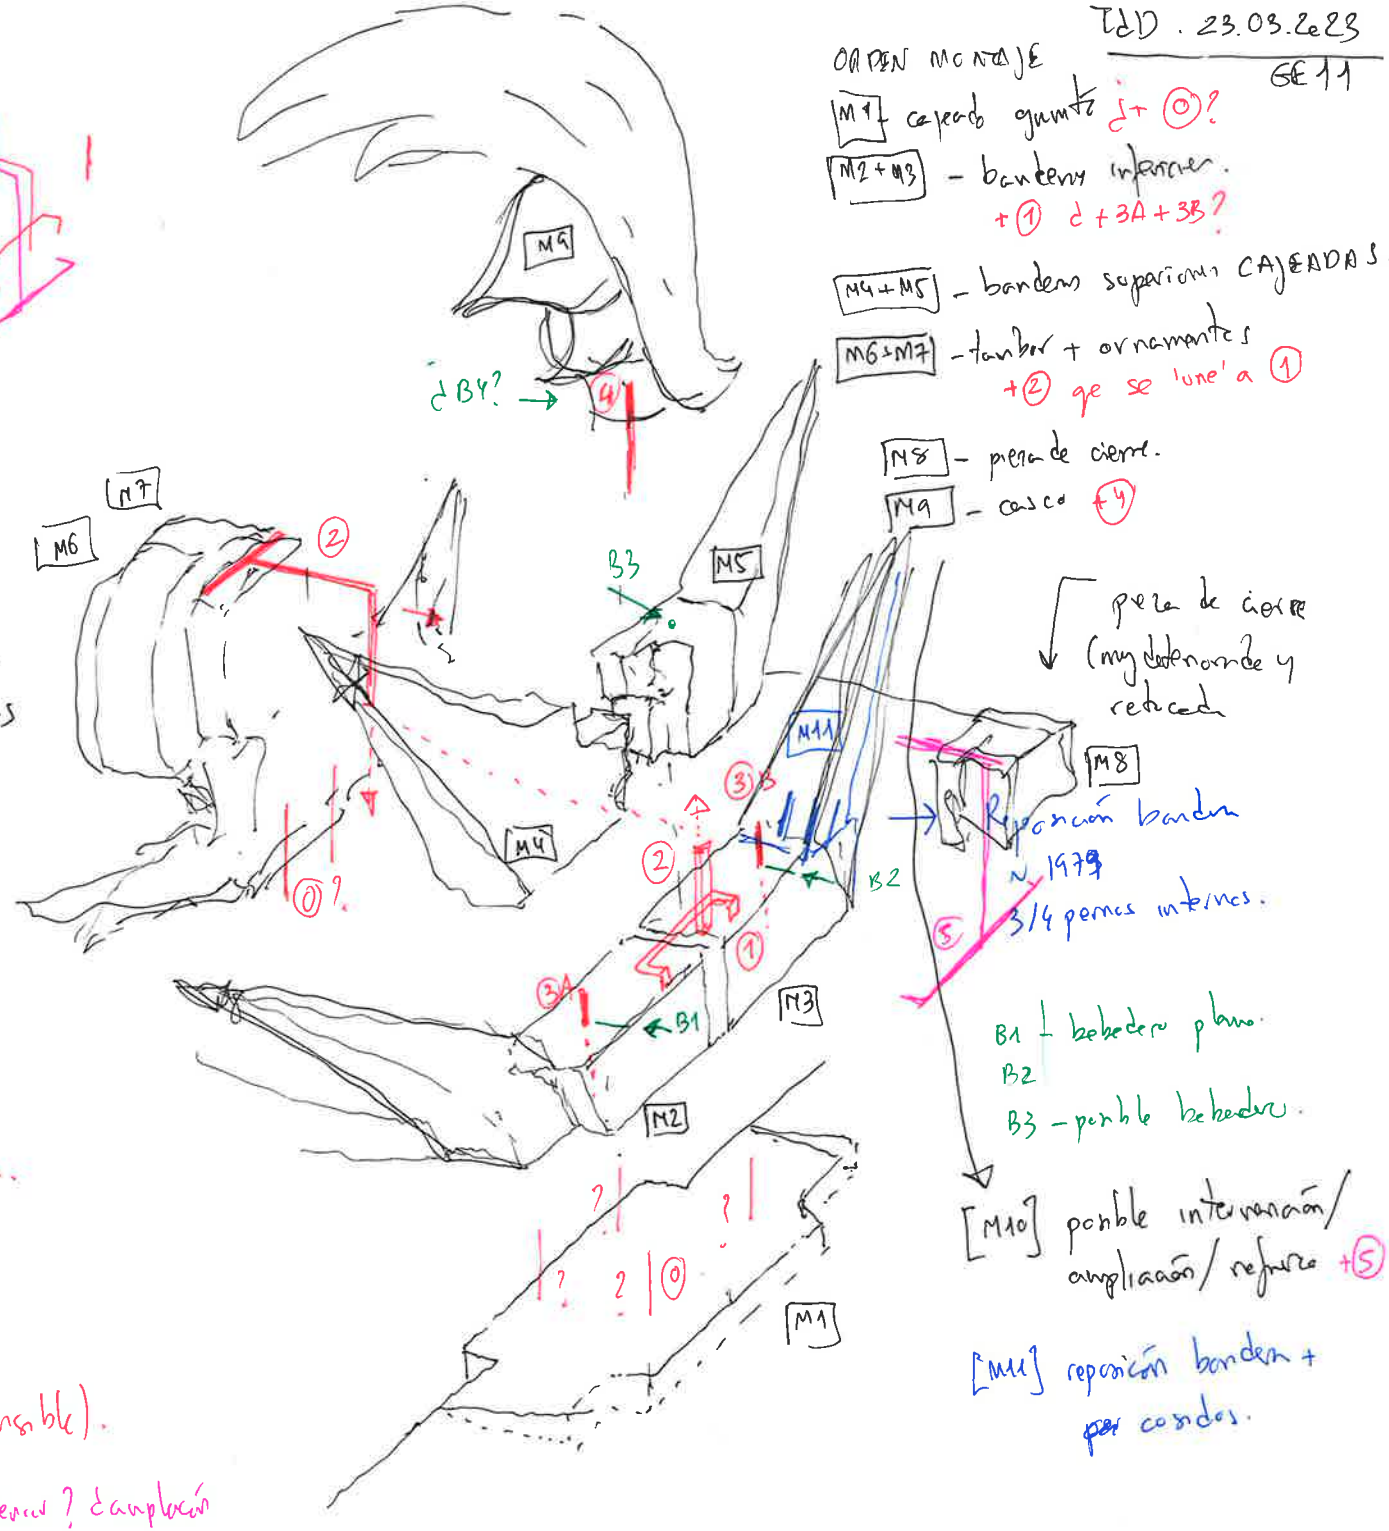

ORDEN MONTAJE

M1 + cepado guante ¿+ ⓪?

M2+M3 - bandera inferior.
+① ¿+3A+3B?

M4+M5 - banderas superiores CAJEADAS.

M6+M7 - tambor + ornamentos
+② que se 'une' a ①

M8 - pieza de cierre.

M9 - casco +④

pieza de cierre (muy deformada y reducida

tambor + ornamentos


M8 Reparación bandera N 1979
3/4 pernos intimos.

B1 ⊥ bebedero plano.
B2
B3 - posible bebedero.

[M10] posible intervención/ ampliación/ refuerzo +⑤

[M11] reparación bandera + ~~por~~ cosidos.

ceros encon

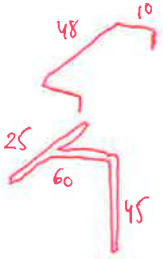

⓪ ¿anclaje o boce? No detectados

① platina N 30x40 mm, con agarres emplomados. ~~LAMINADO~~


② tubo 40x40, emplomado (en espalda. +platina 30x40 (en tambor)


③ A/B posible espiga (no confirmada) (intuido por el bebedero




④ Espiga detectada en ensayo (no visible).

⑤ 30x30 ¿posible intervención posterior? ¿ampliación del tubo hist?)

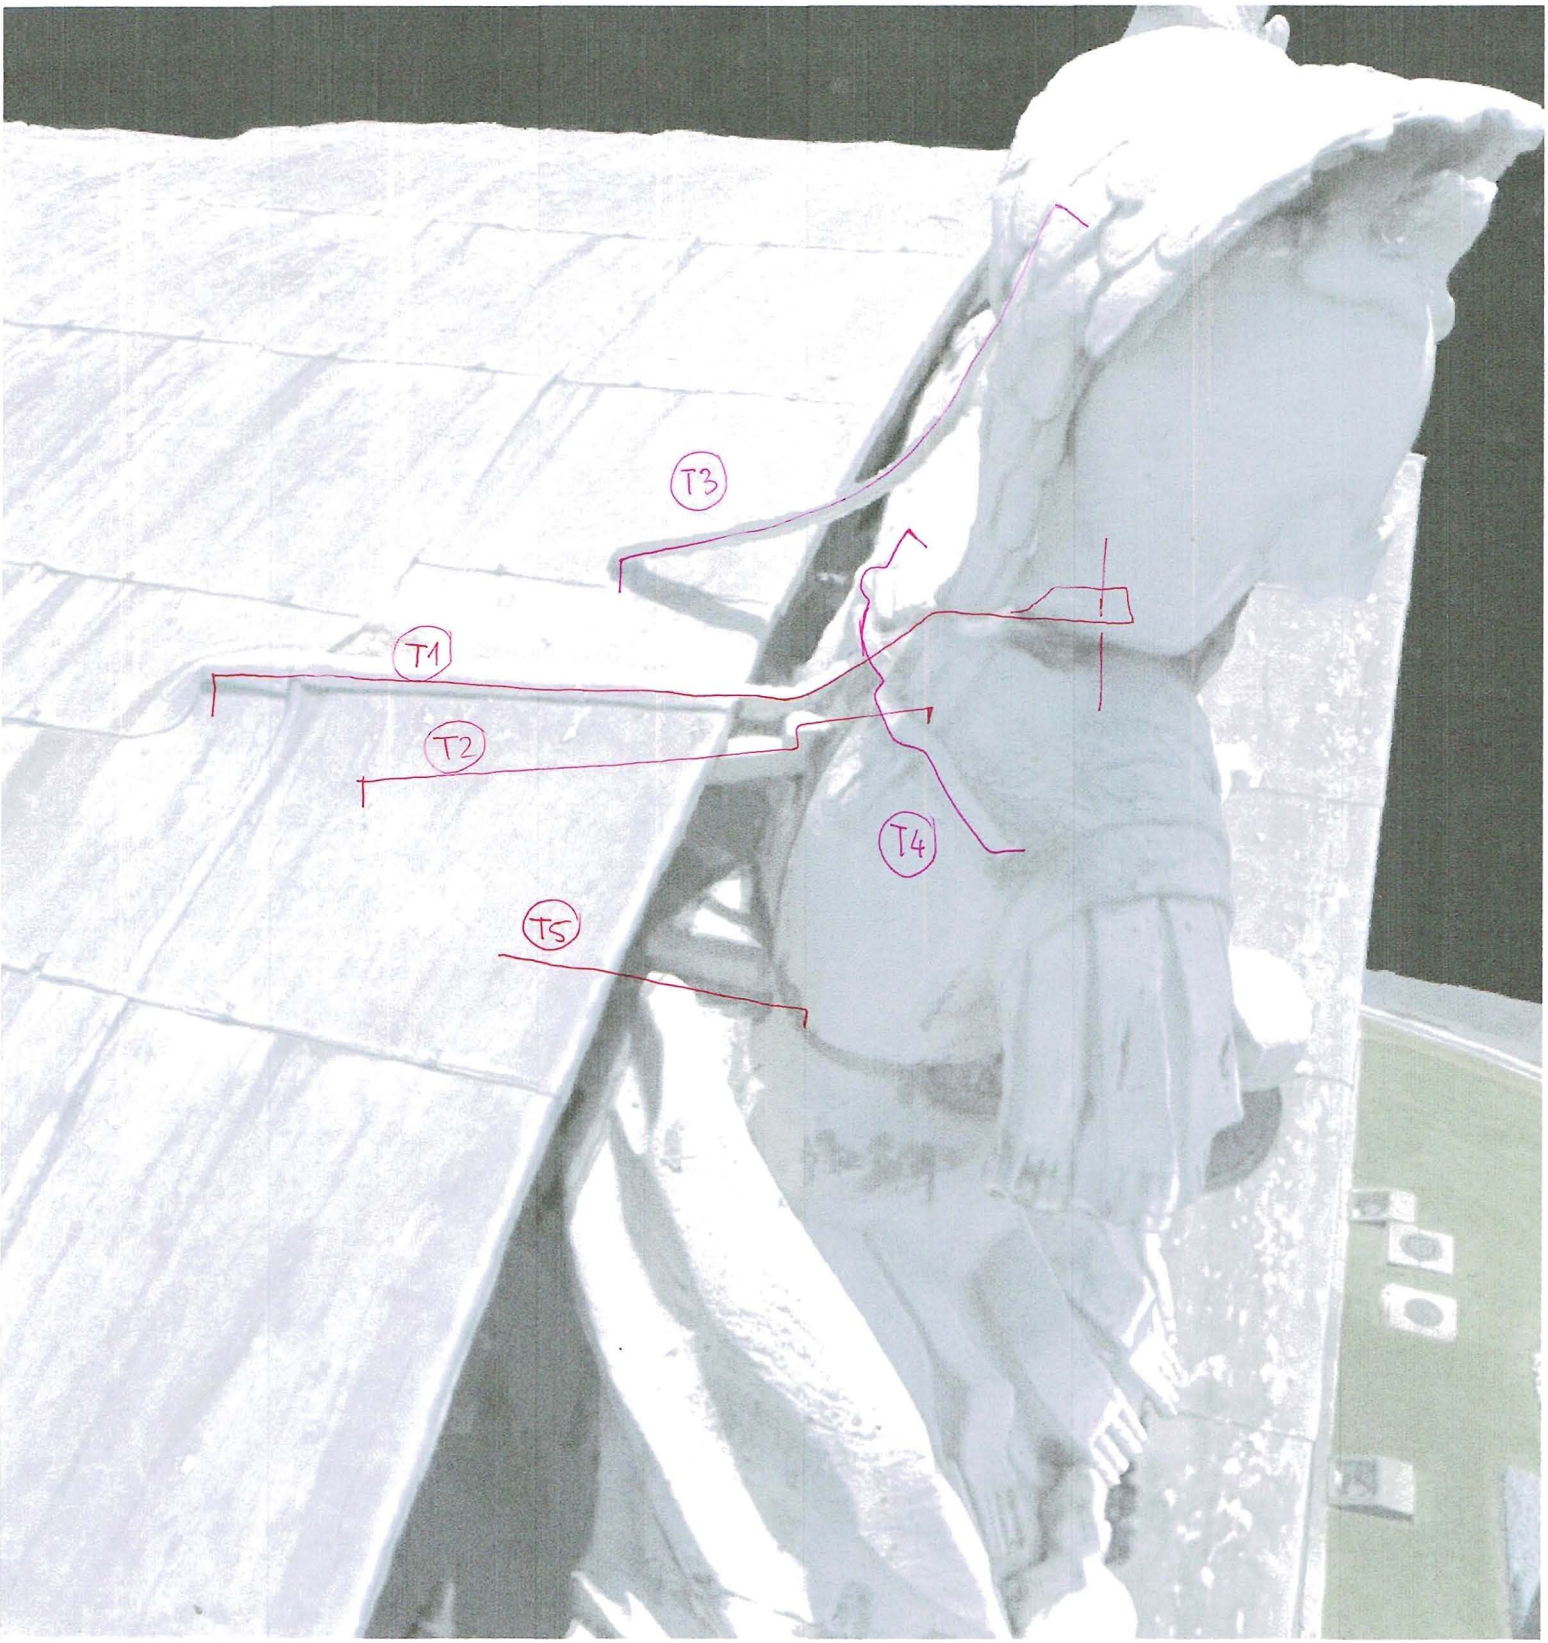
T3
T1
T2
T4
T5

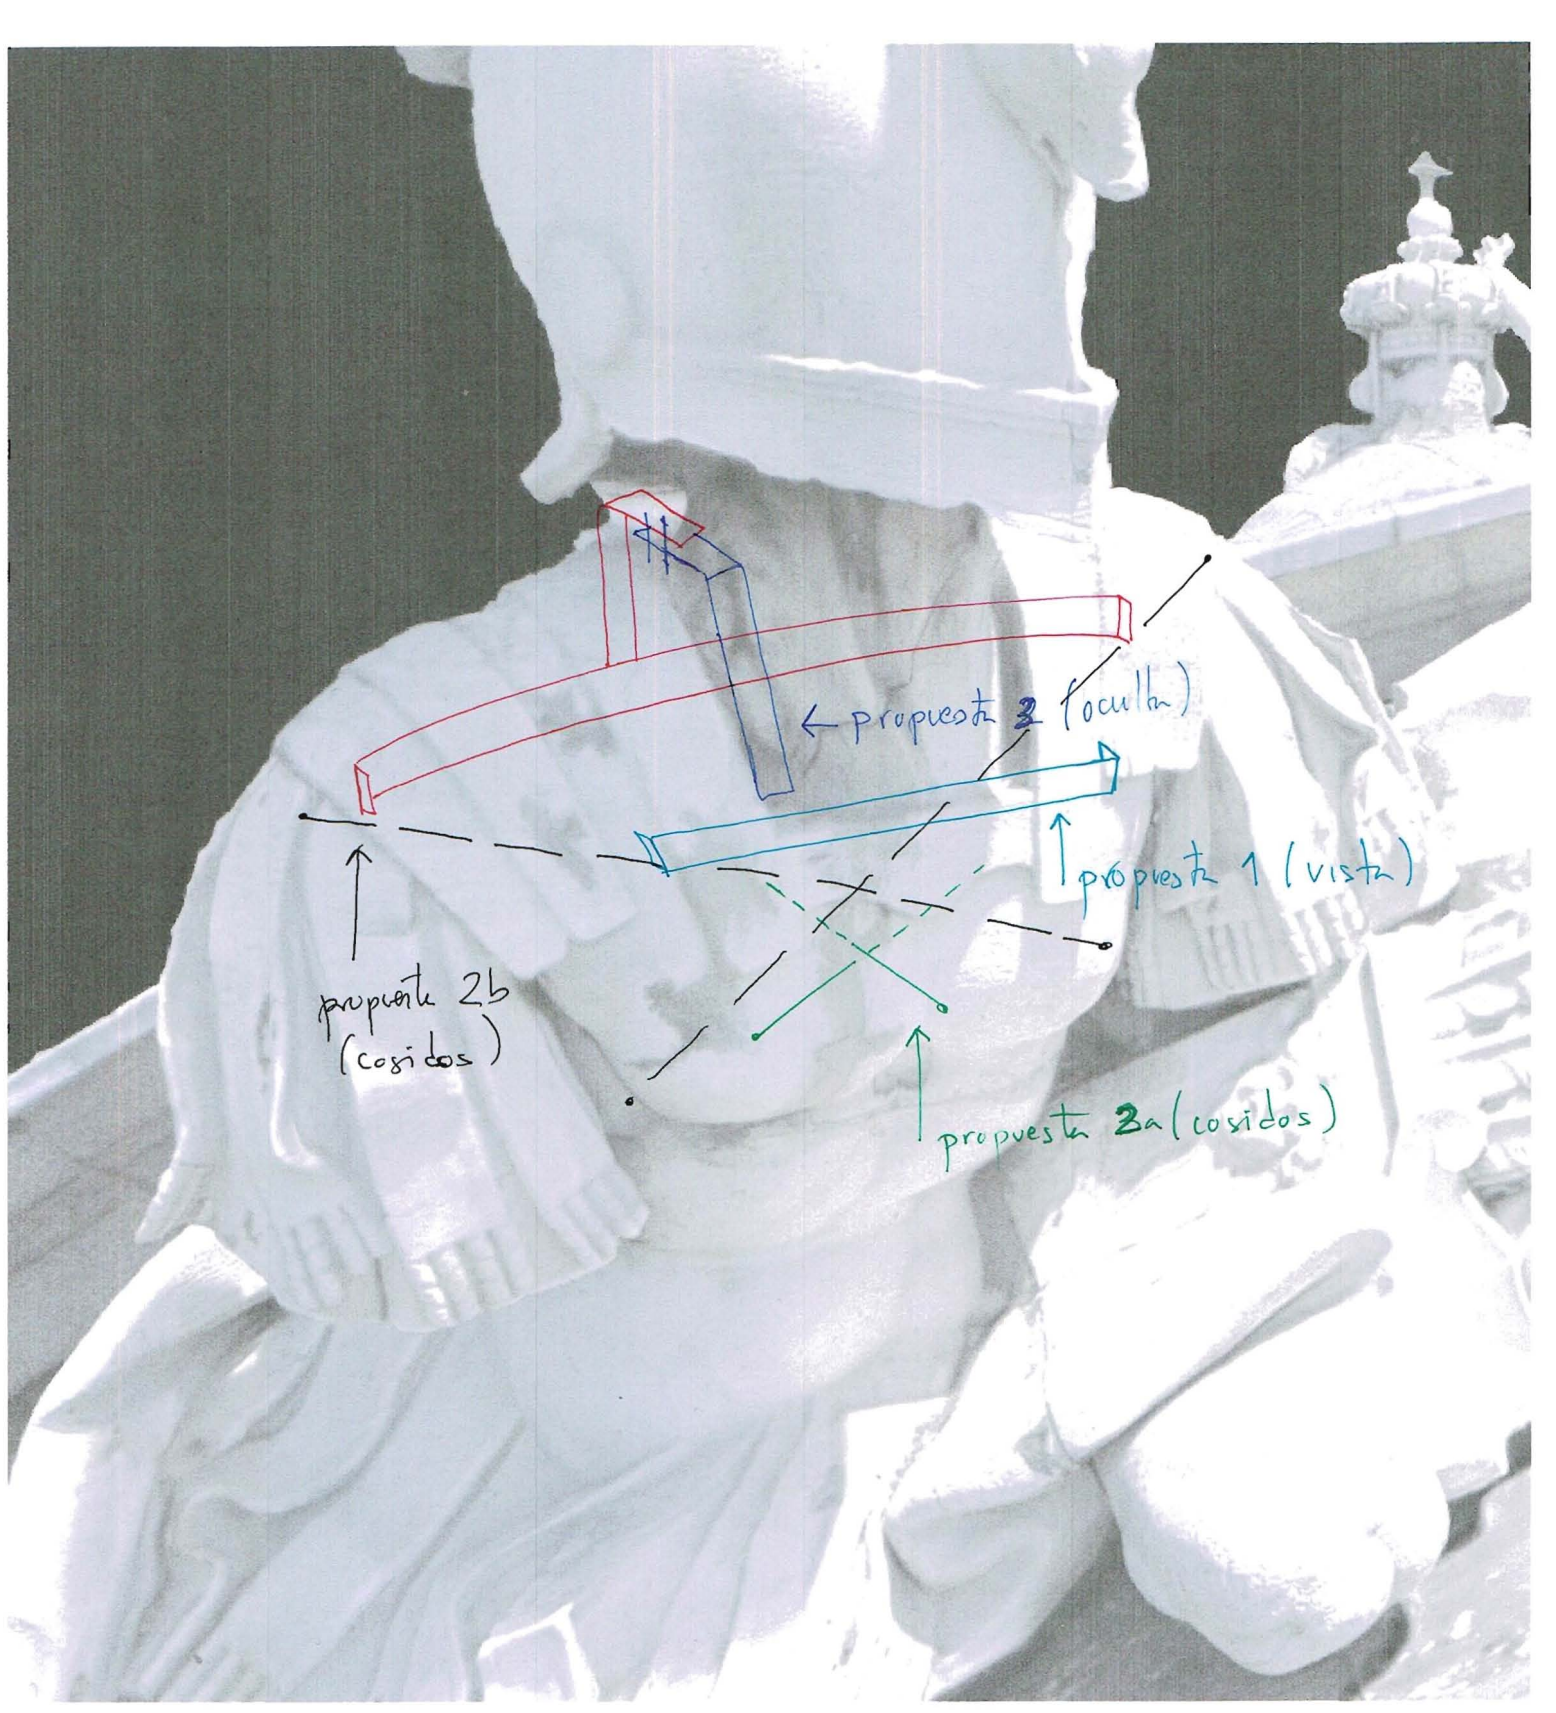
propuesta 2 (oculta)
propuesta 1 (vista)
propuesta 2b (cosidos)
propuesta 2a (cosidos)

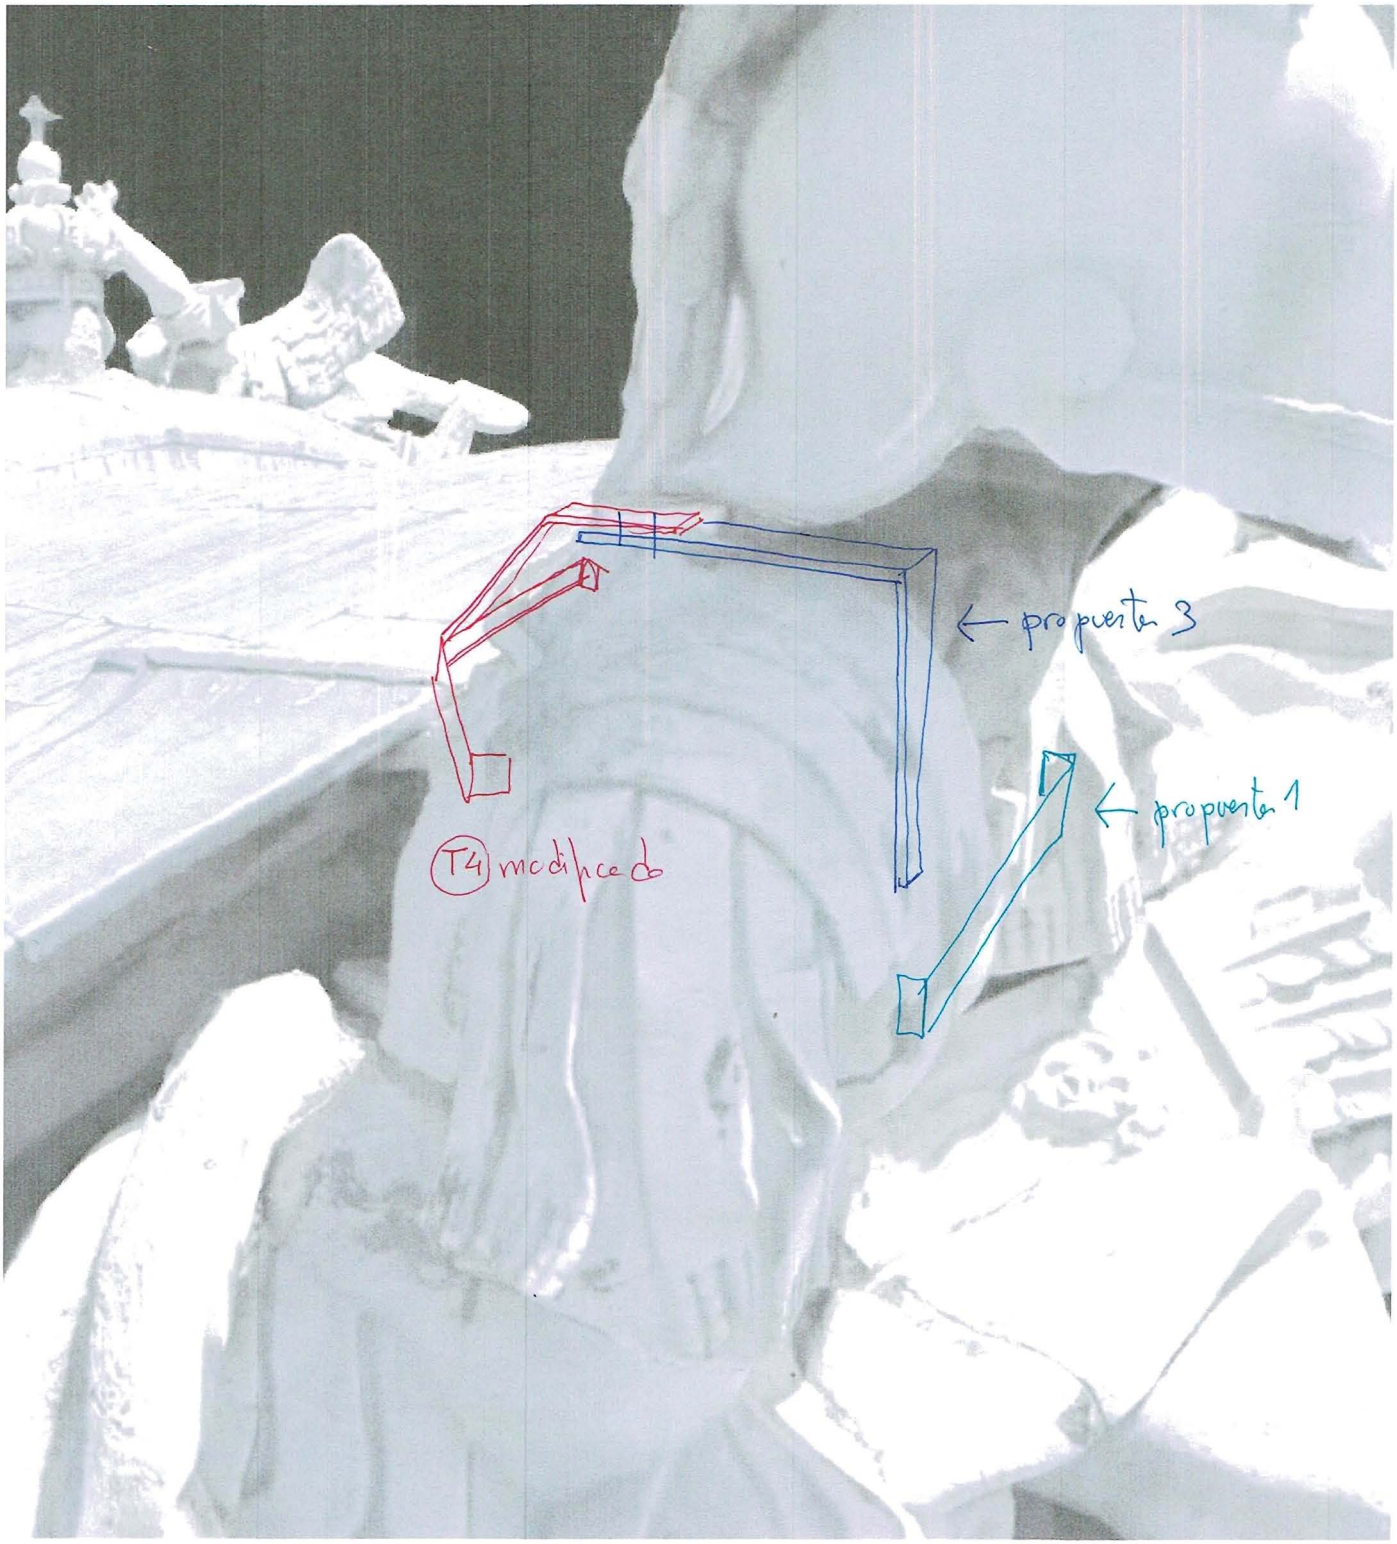
propuesta 3
propuesta 1
T4 modificado