


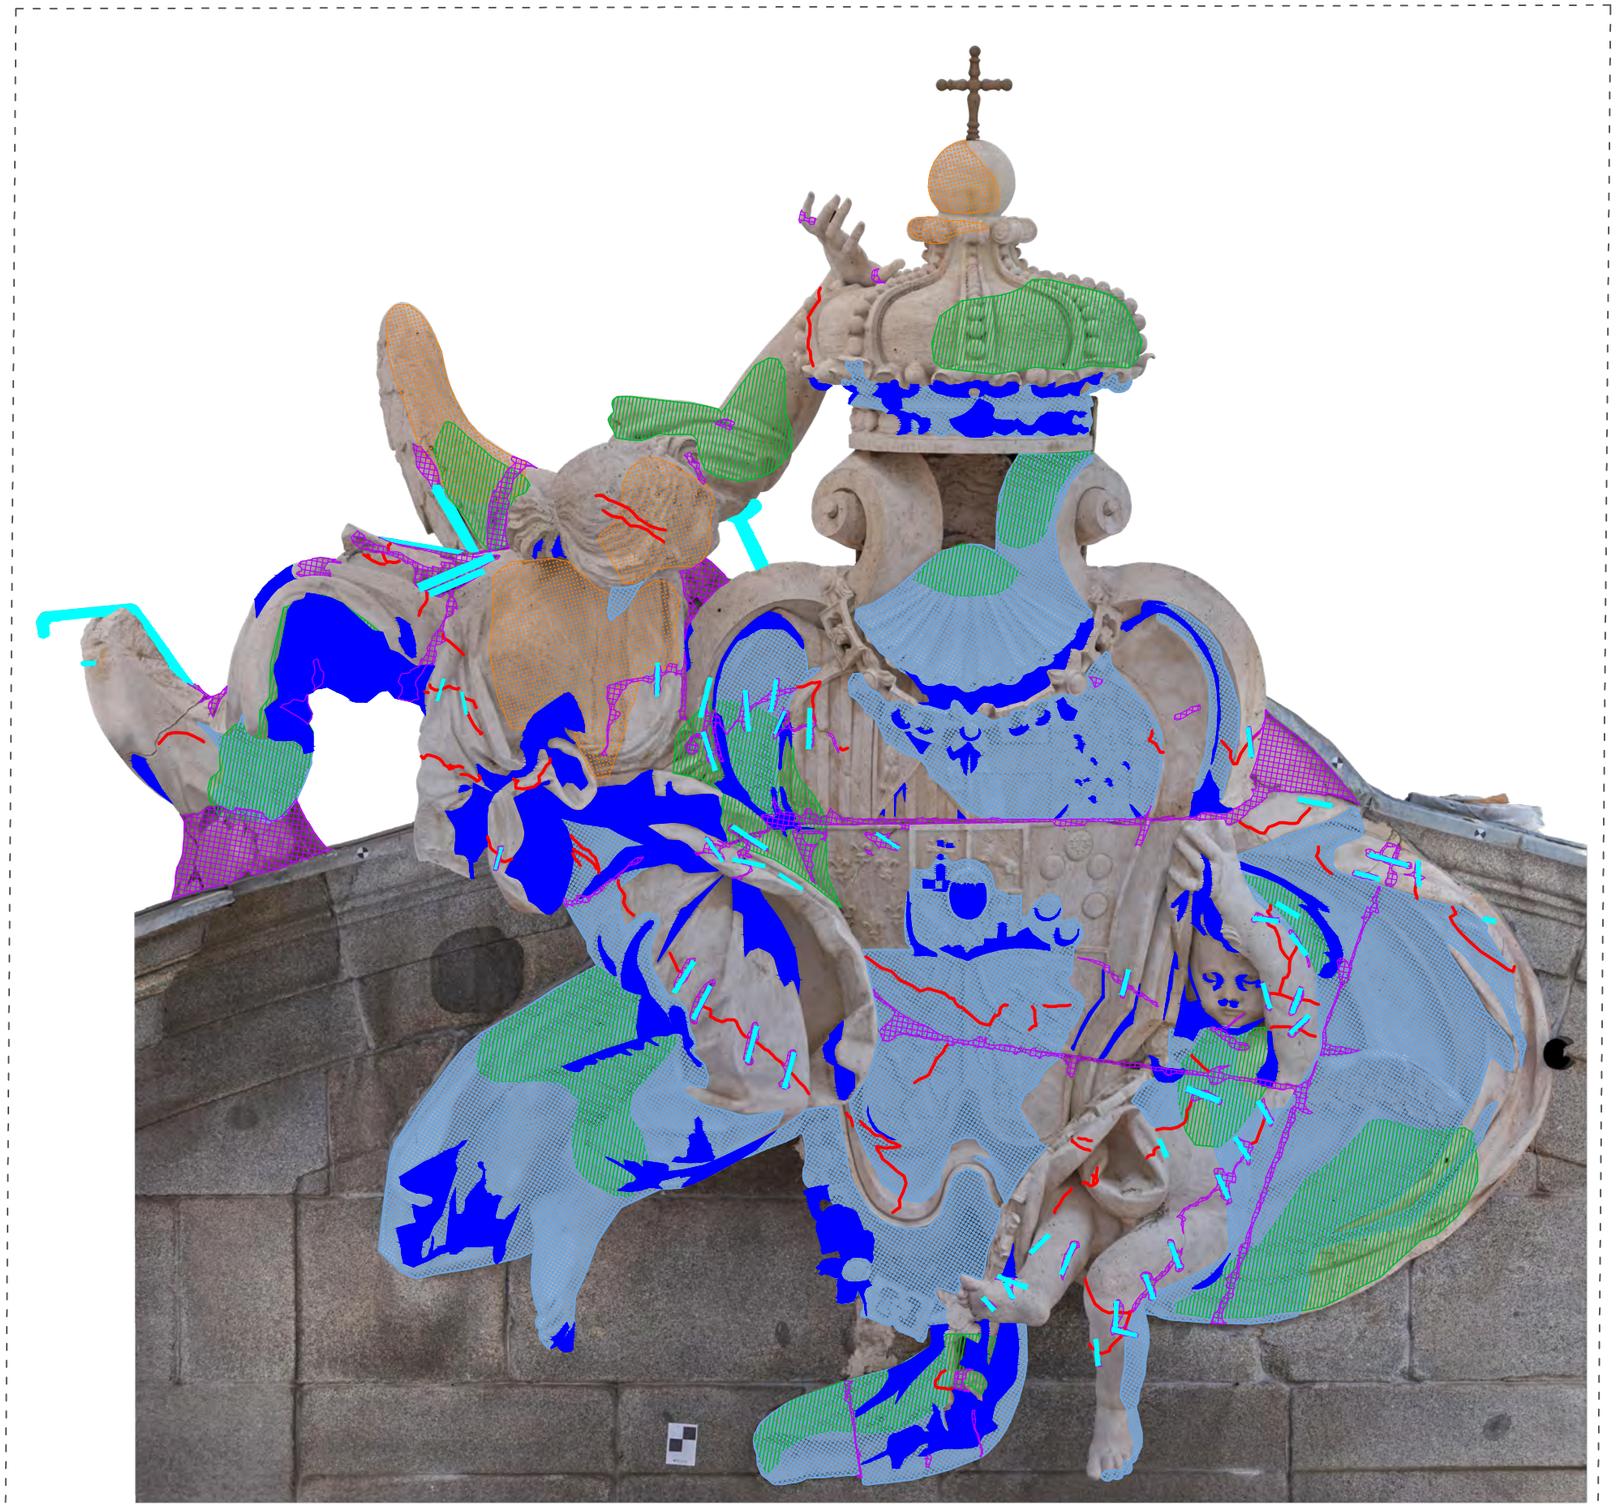

Fachada Este

0 20 80 100cm

Estado de conservación	
Nombre	GE01
Vista	Alzado

LEYENDA


- Mortero de reposición
- Elementos Metálicos
- Biocolonización
- Costra negra
- Fisuras
- Ennegrecimiento
- Erosión
- Pérdida volumétrica

OBRA RESTAURACIÓN DE EMERGENCIA
PUERTA DE ALCALÁ, MADRID.

DIRECCIÓN GENERAL DE BELLAS ARTES
SUBDIRECCIÓN GENERAL DEL INSTITUTO DEL PATRIMONIO CULTURAL DE ESPAÑA
GOBIERNO DE ESPAÑA
MINISTERIO DE CULTURA Y DEPORTE
MADRID

PETRA S. COOP. RESTAURACIÓN DE PATRIMONIO

Fernández Molina

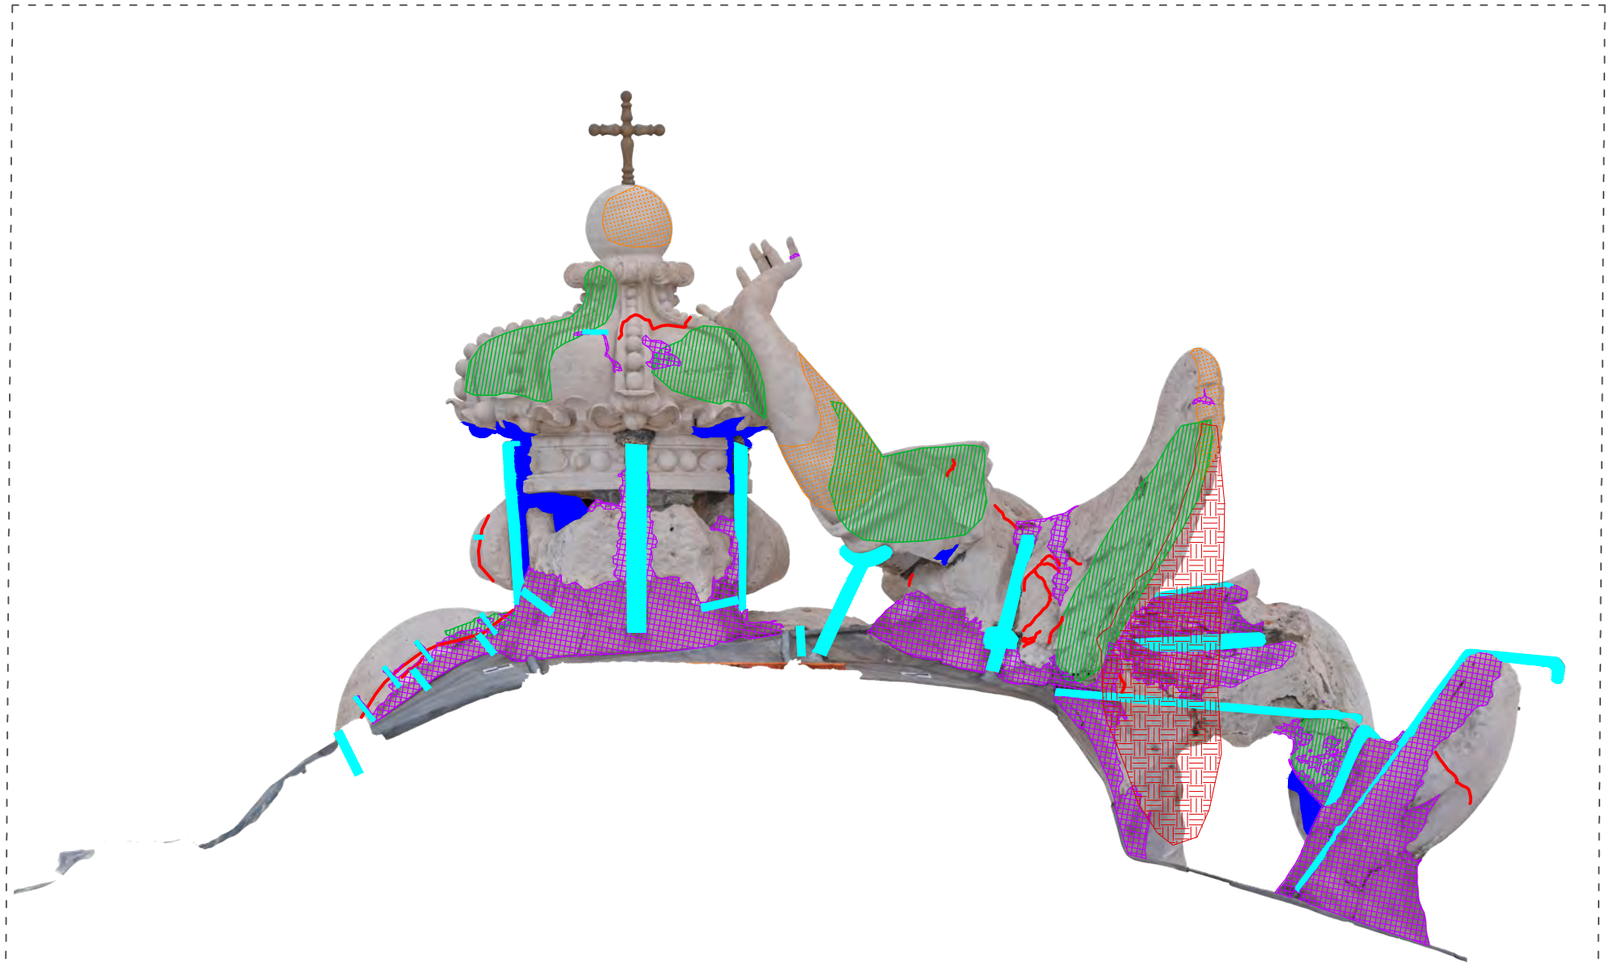



Fachada Este

0 20 80 100cm

Estado de conservación	
Nombre	GE01
Vista	Trasera

LEYENDA


- Mortero de reposición
- Elementos Metálicos
- Biocolonización
- Costra negra
- Fisuras
- Ennegrecimiento
- Erosión
- Pérdida volumétrica

OBRA RESTAURACIÓN DE EMERGENCIA
PUERTA DE ALCALÁ, MADRID.

DIRECCIÓN GENERAL DE BELLAS ARTES
SUBDIRECCIÓN GENERAL DEL INSTITUTO DEL PATRIMONIO CULTURAL DE ESPAÑA
GOBIERNO DE ESPAÑA
MINISTERIO DE CULTURA Y DEPORTE
MADRID

PETRA S. COOP. RESTAURACIÓN DE PATRIMONIO

Fernández Molina

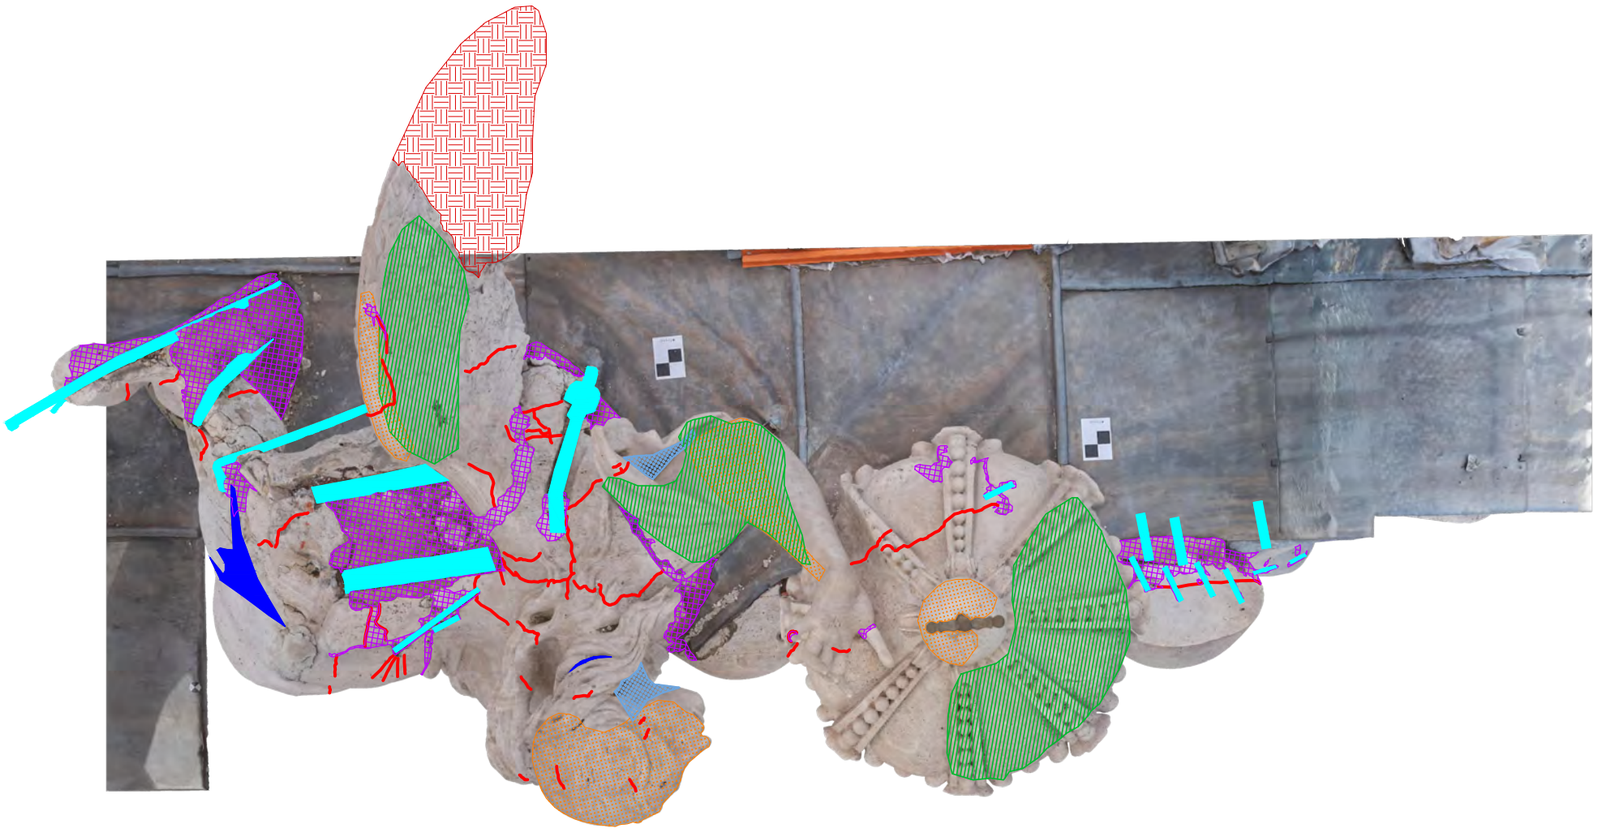



Fachada Este

0 20 80 100cm

Estado de conservación	
Nombre	GE01
Vista	Planta

LEYENDA


- Mortero de reposición
- Elementos Metálicos
- Biocolonización
- Costra negra
- Fisuras
- Ennegrecimiento
- Erosión
- Pérdida volumétrica

OBRA RESTAURACIÓN DE EMERGENCIA
PUERTA DE ALCALÁ, MADRID.

DIRECCIÓN GENERAL DE BELLAS ARTES
SUBDIRECCIÓN GENERAL DEL INSTITUTO DEL PATRIMONIO CULTURAL DE ESPAÑA
GOBIERNO DE ESPAÑA
MINISTERIO DE CULTURA Y DEPORTE
MADRID

PETRA S. Coop. RESTAURACIÓN DE PATRIMONIO

Fernández Molina

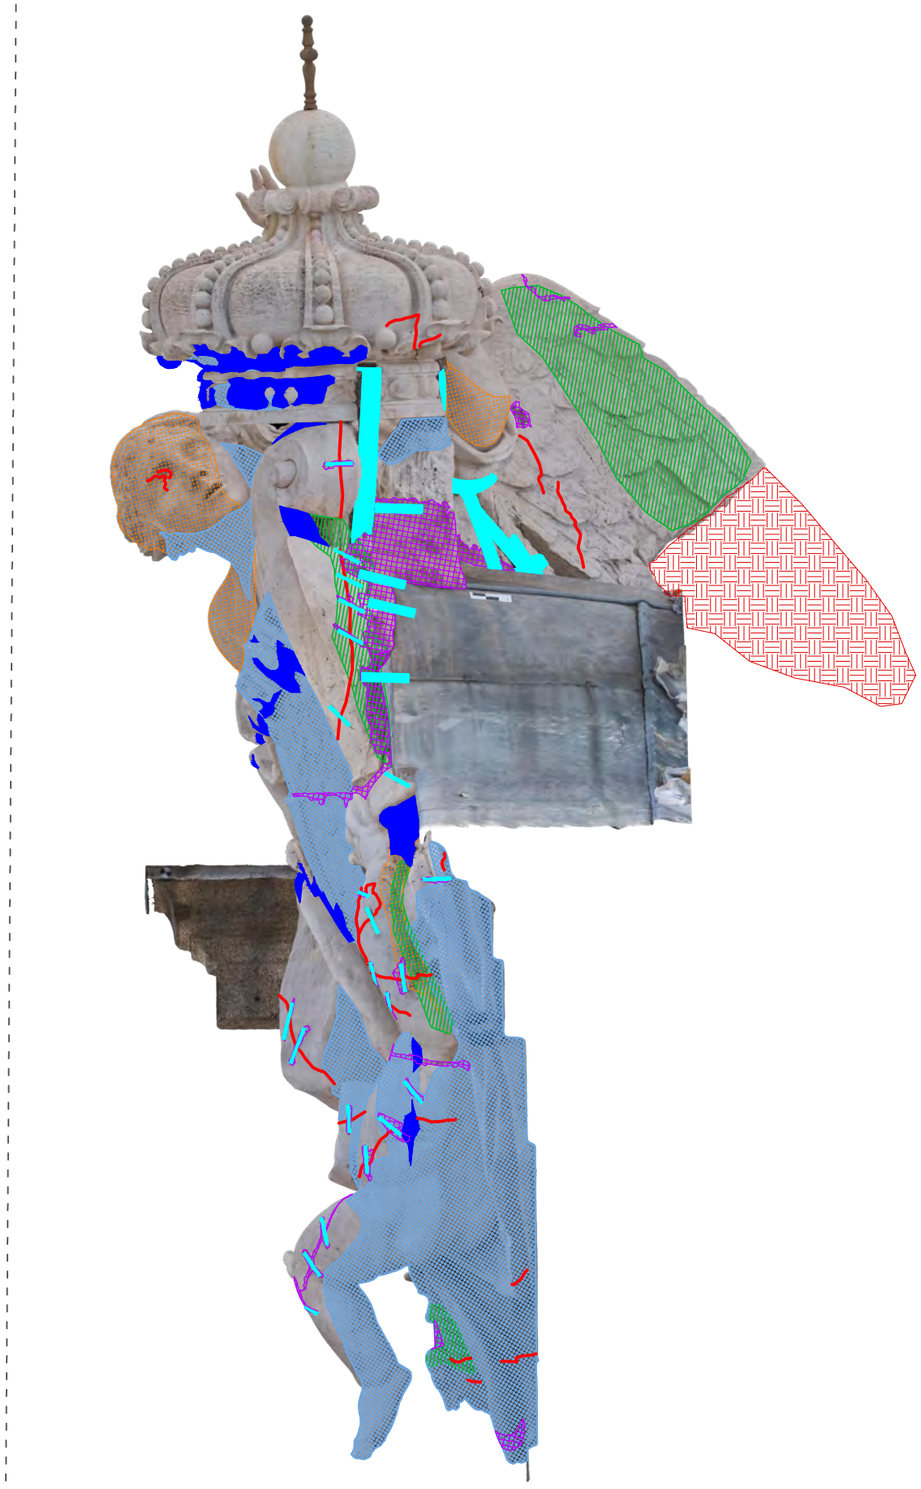



Fachada Oeste

0 20 80 100cm

Estado de conservación	
Nombre	GE01
Vista	Perfil derecho

LEYENDA

- Mortero de reposición
- Elementos Metálicos
- Biocolonización
- Costra negra
- Fisuras
- Ennegrecimiento
- Erosión
- Pérdida volumétrica

DIRECCIÓN GENERAL DE BELLAS ARTES

SUBDIRECCIÓN GENERAL DEL INSTITUTO DEL PATRIMONIO CULTURAL DE ESPAÑA


GOBIERNO DE ESPAÑA MINISTERIO DE CULTURA Y DEPORTE


MADRID

OBRA RESTAURACIÓN DE EMERGENCIA
PUERTA DE ALCALÁ, MADRID.

PETRA S. COOP. RESTAURACIÓN DE PATRIMONIO

Fernández Molina

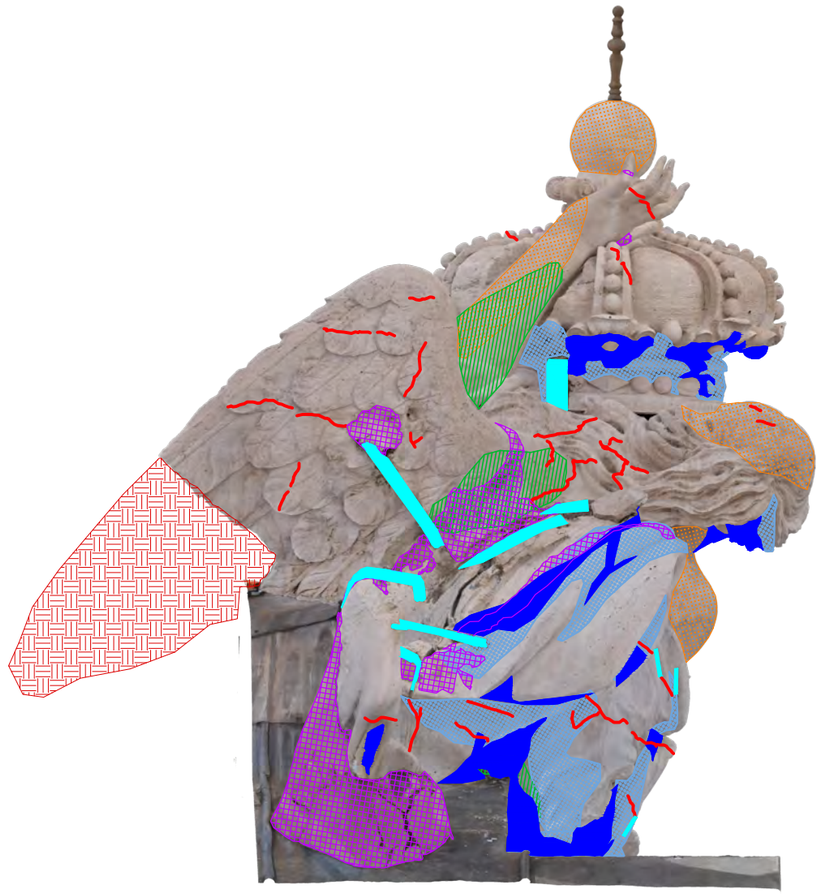

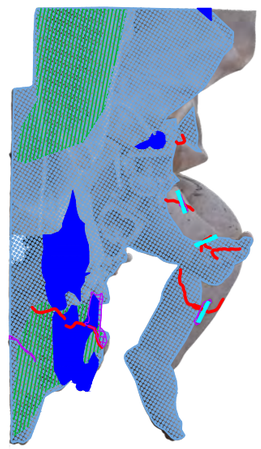



Fachada Oeste

0 100cm

20 80

Estado de conservación	
Nombre	GE01
Vista	Perfil izquierdo

LEYENDA

- Mortero de reposición
- Elementos Metálicos
- Biocolonización
- Costra negra
- Fisuras
- Ennegrecimiento
- Erosión
- Pérdida volumétrica

OBRA RESTAURACIÓN DE EMERGENCIA
PUERTA DE ALCALÁ, MADRID.

DIRECCIÓN GENERAL DE BELLAS ARTES
SUBDIRECCIÓN GENERAL DEL INSTITUTO DEL PATRIMONIO CULTURAL DE ESPAÑA
GOBIERNO DE ESPAÑA
MINISTERIO DE CULTURA Y DEPORTE
MADRID

PETRA s.coop RESTAURACIÓN DE PATRIMONIO

Fernández Molina