
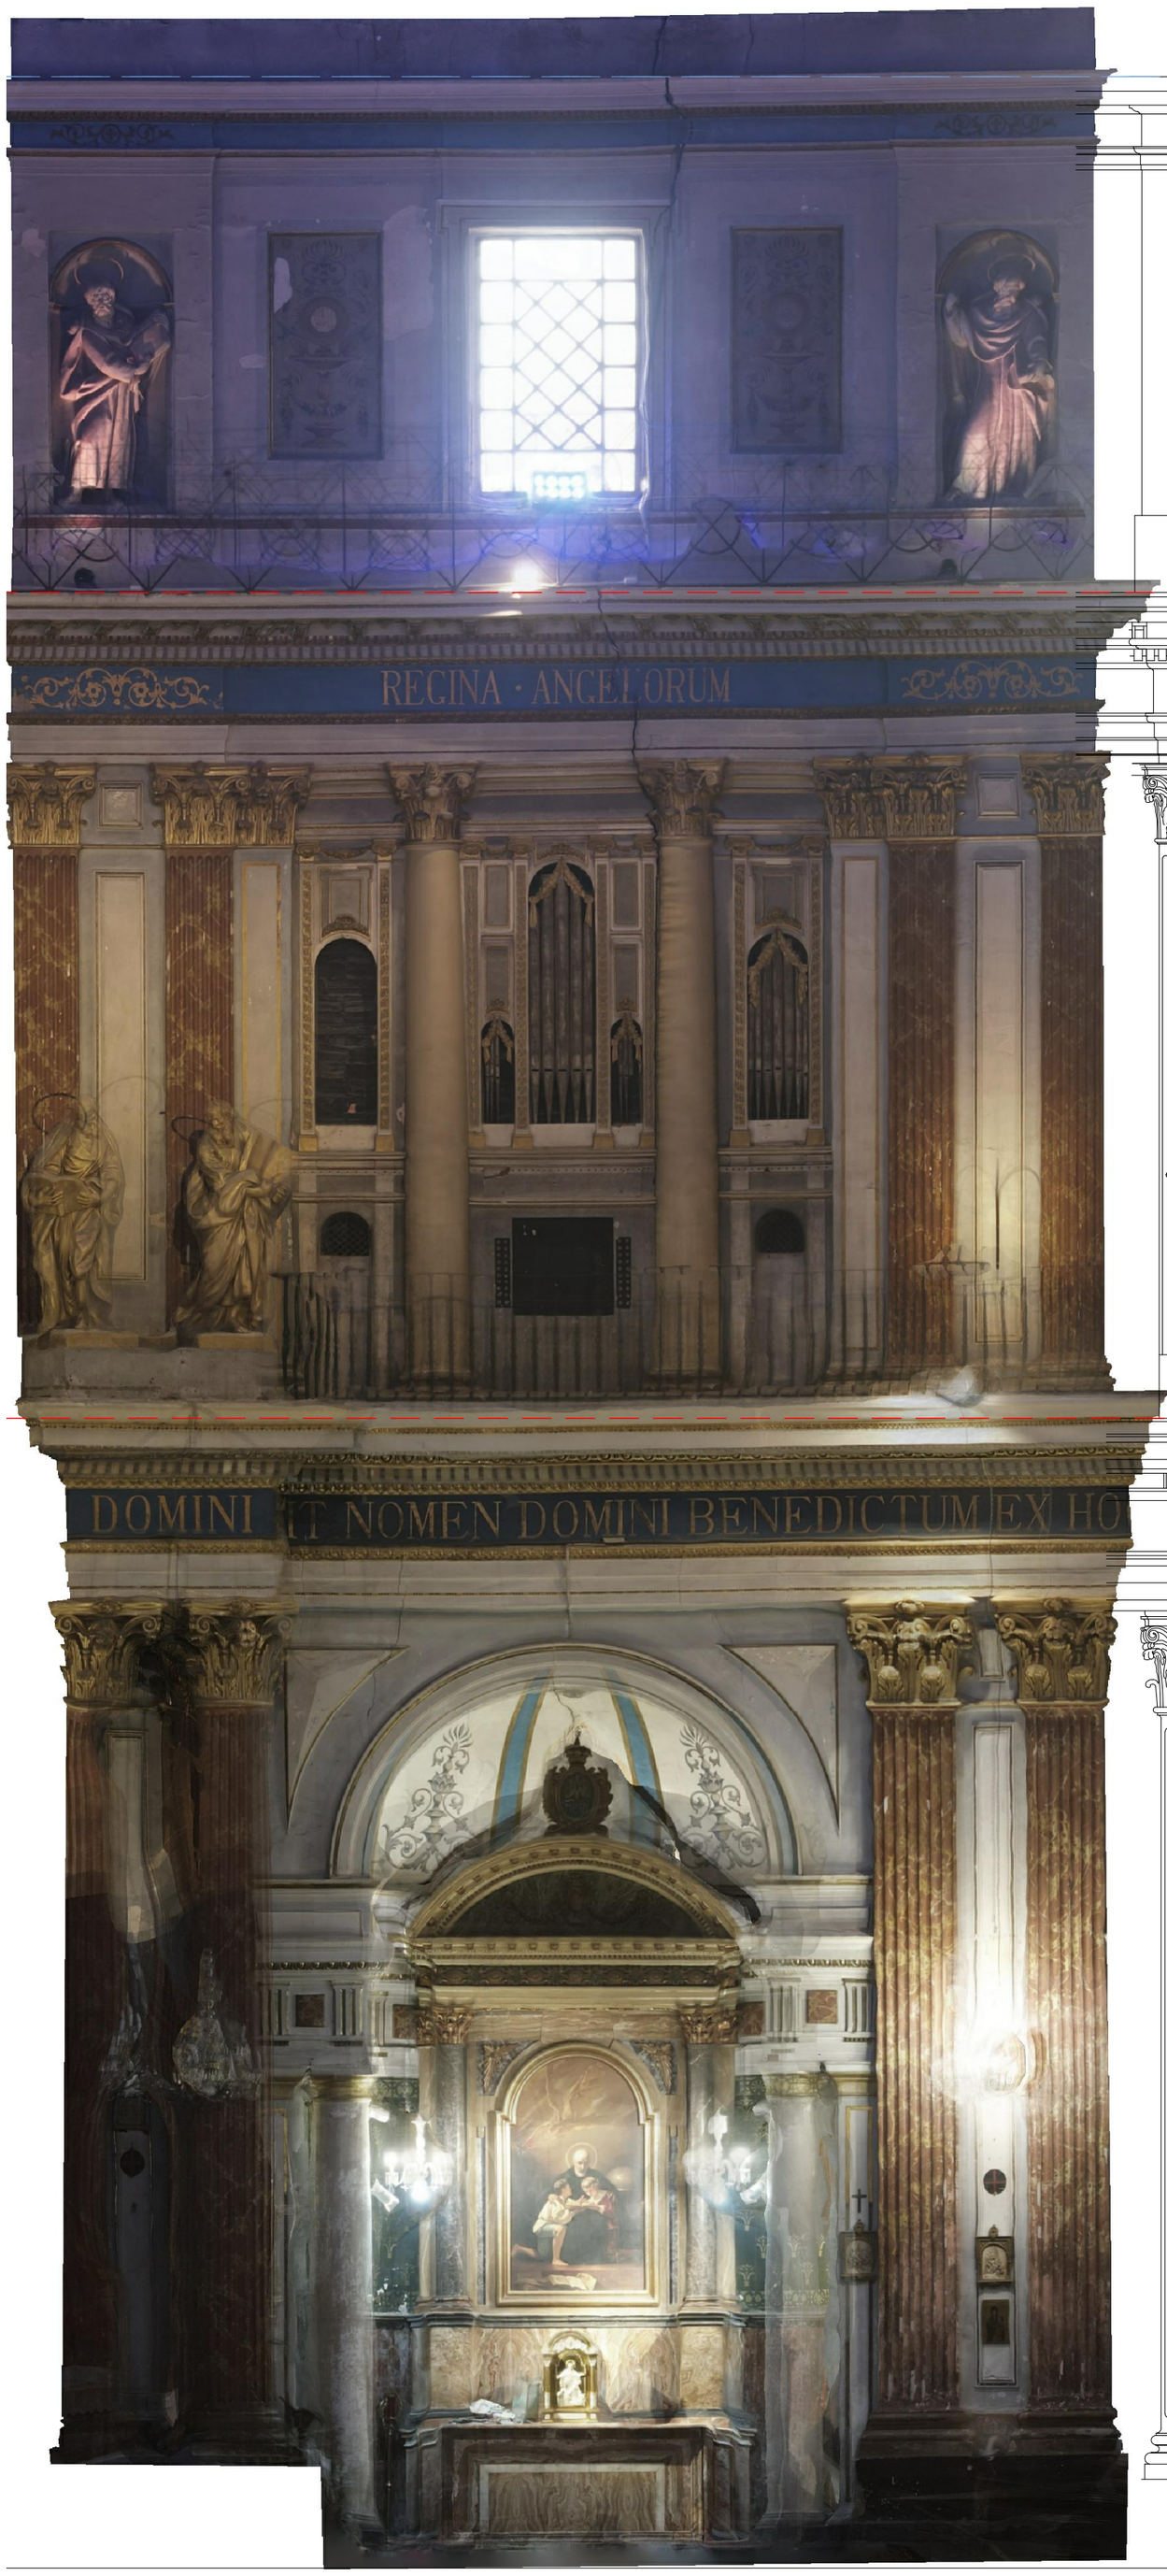


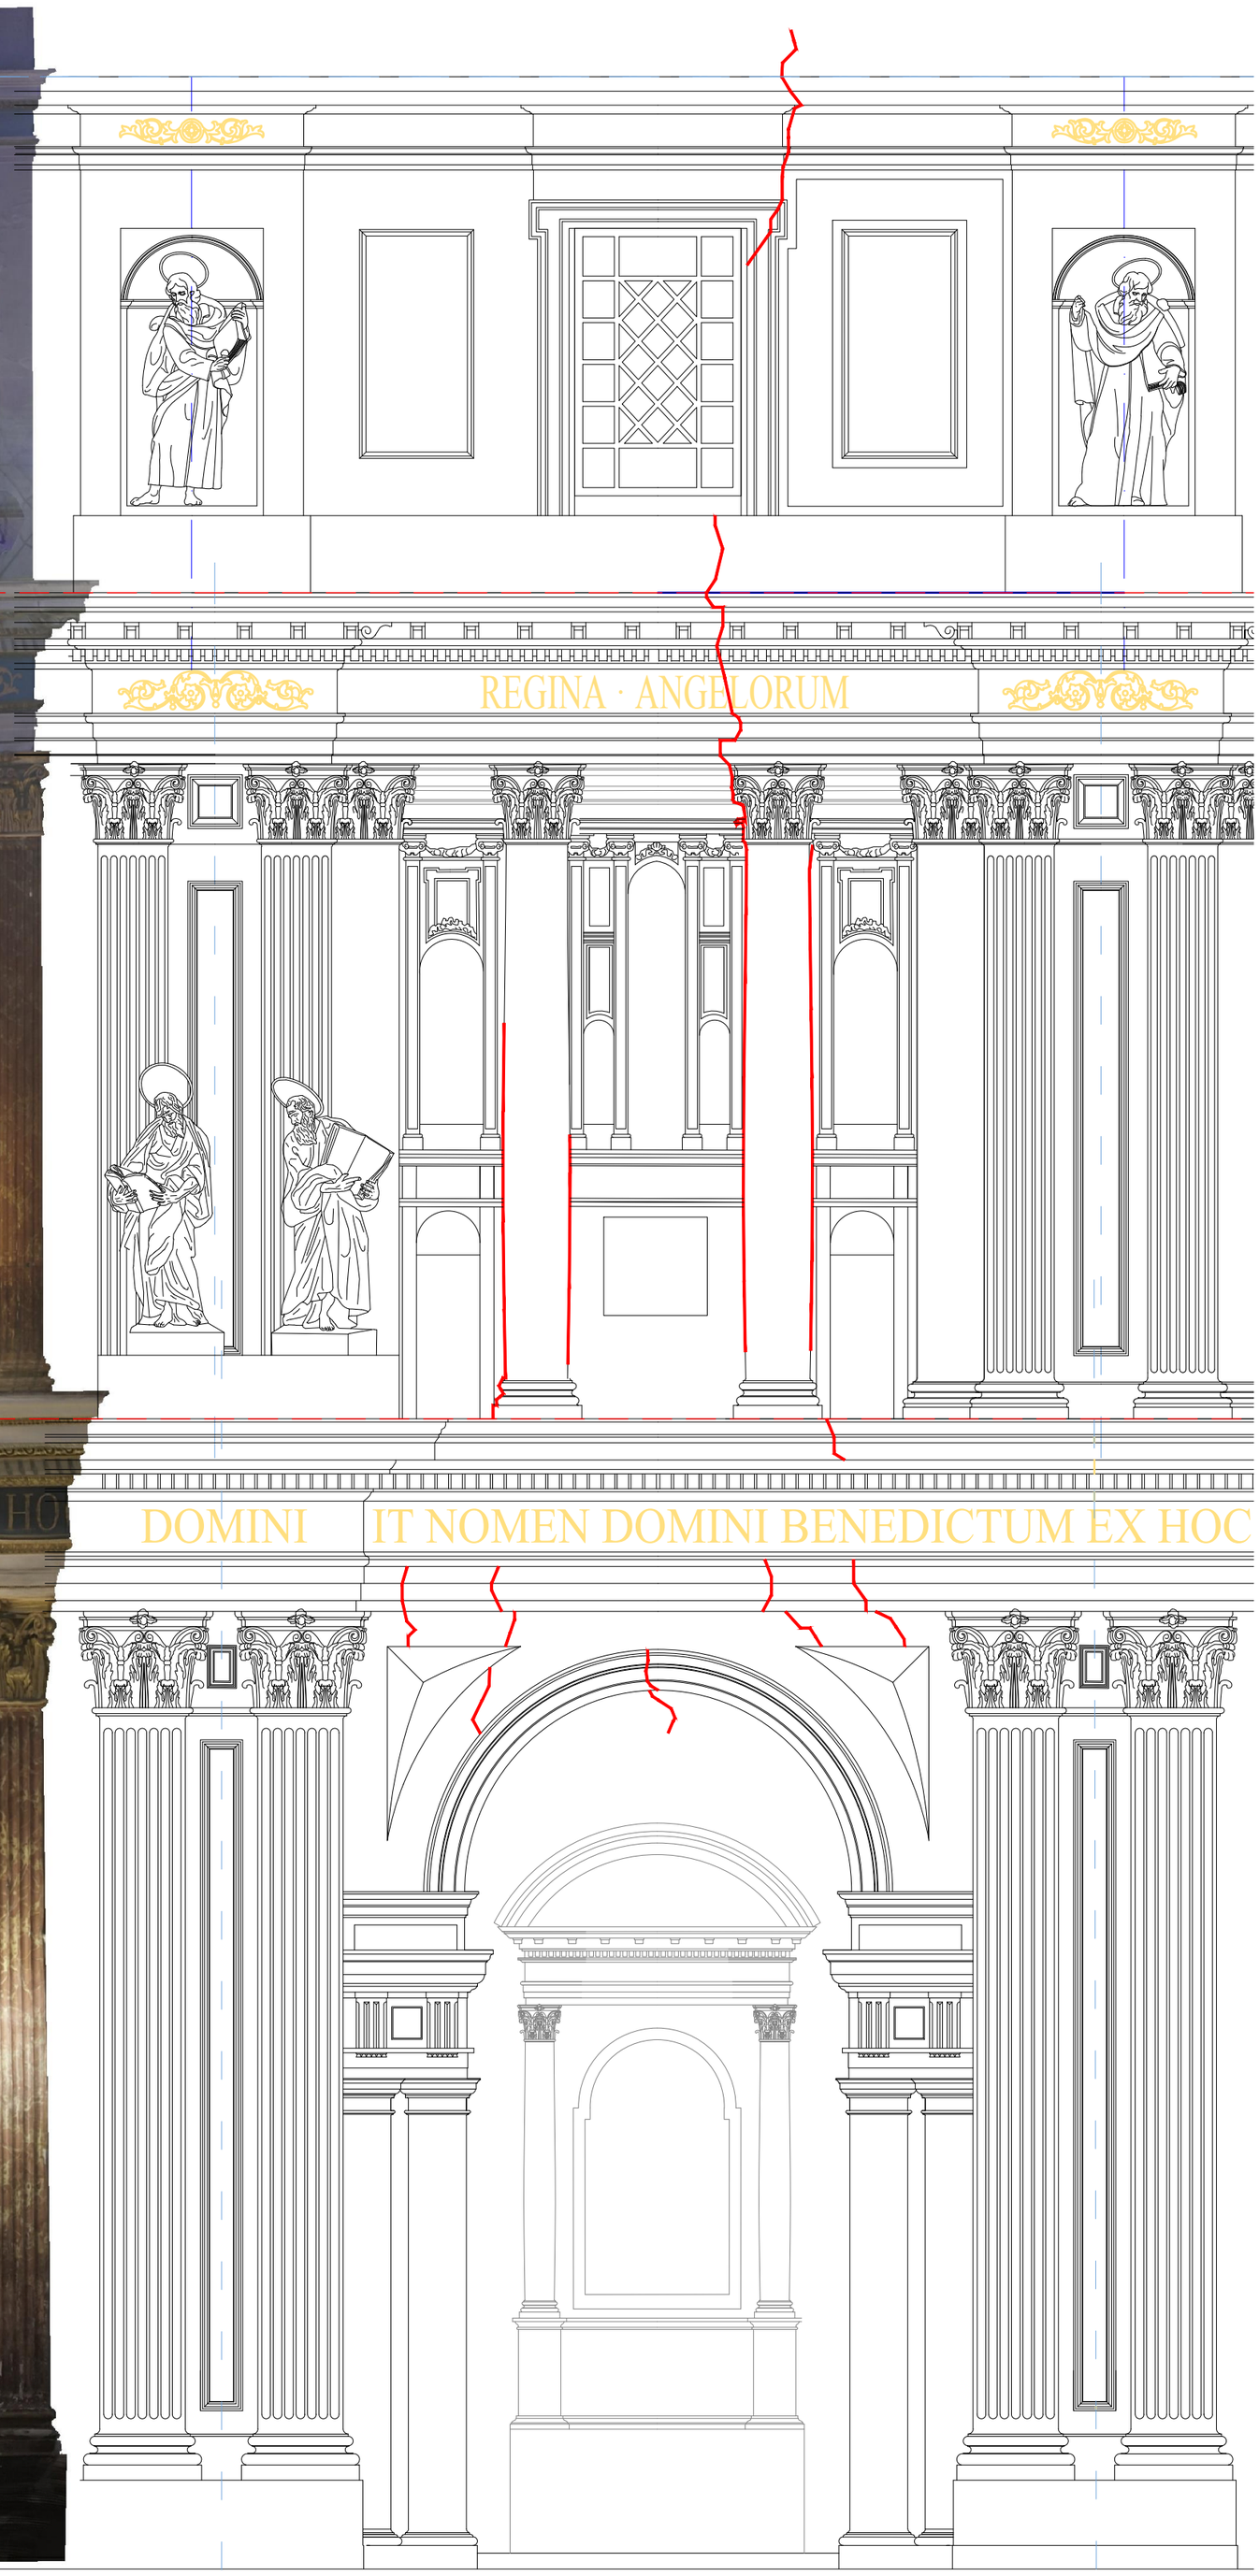


F G1 G2 H

0 m 5 m

Características del dron y de las imágenes tomadas:
Casa DJI , modelo MAVIC AIR 2
Cámara con 48Mpx de resolución para toma de fotos.

Los trabajos de fotogrametría se han realizado a través de la manipulación de las imágenes grabadas con un dron. Para ello se ha utilizado un programa informático de reconstrucción volumétrica en tres dimensiones.
Características del programa utilizado:
Agisoft Metashape Standard
Version 1.6.4 build 10928 (64bit)
Multi-view 3D reconstruction

El dibujo es la representación gráfica del sector correspondiente, pudiéndose observar errores métricos.

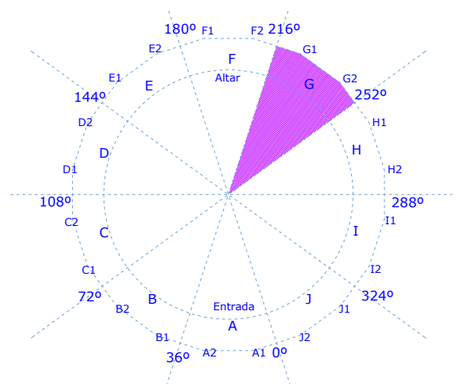

PROYECTO DE EJECUCIÓN
RESTAURACIÓN DE LA IGLESIA DE LAS ESCUELAS PÍAS DE VALENCIA
Calle Carniceros

Promotor: Escuelas Pías Provincia Betania — ENERO 2022

Arquitecto: Luis Cortés Meseguer (11.570 COACV)

PLANO: Alzado sector G

ESCALA 1:50 — *3.24*