



COTAS DE NIVEL (m)

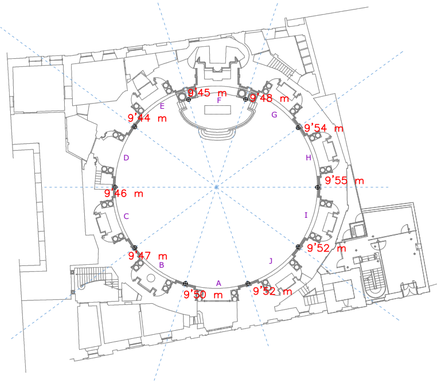

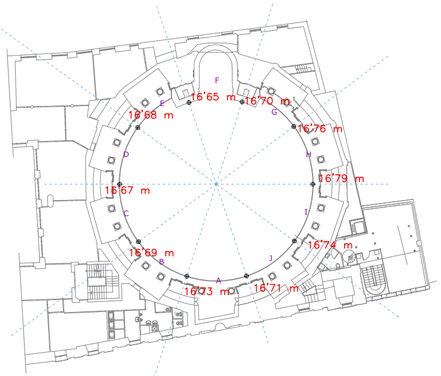


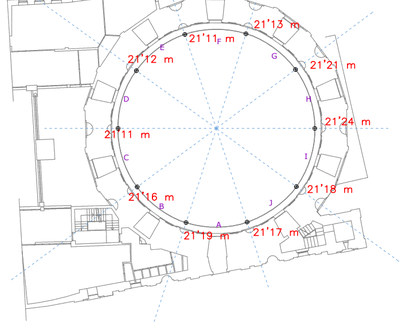


COTAS DE NIVEL CON DIAGRAMAS DE DIFERENCIAS DE NIVEL (m)

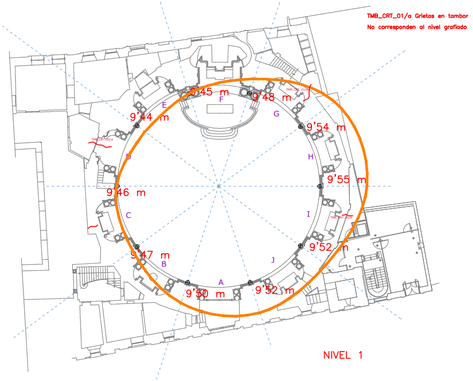


NIVEL 1

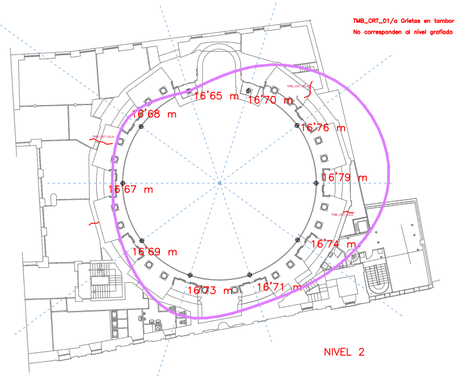


NIVEL 2

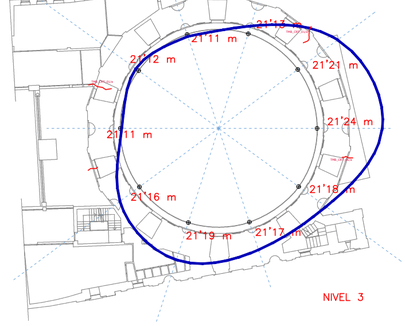


NIVEL 3

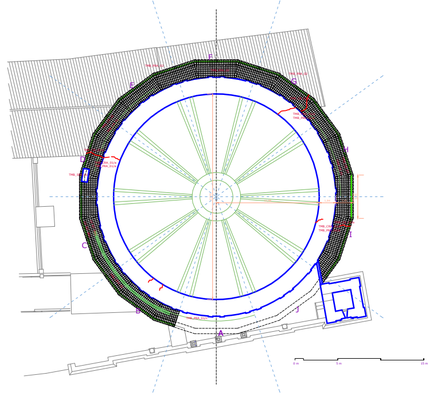

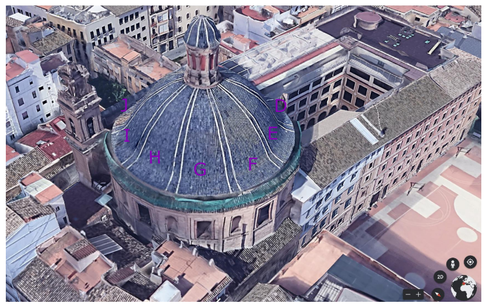


ALZADO DIAGRAMA DE DIFERENCIAS DE NIVEL (m)

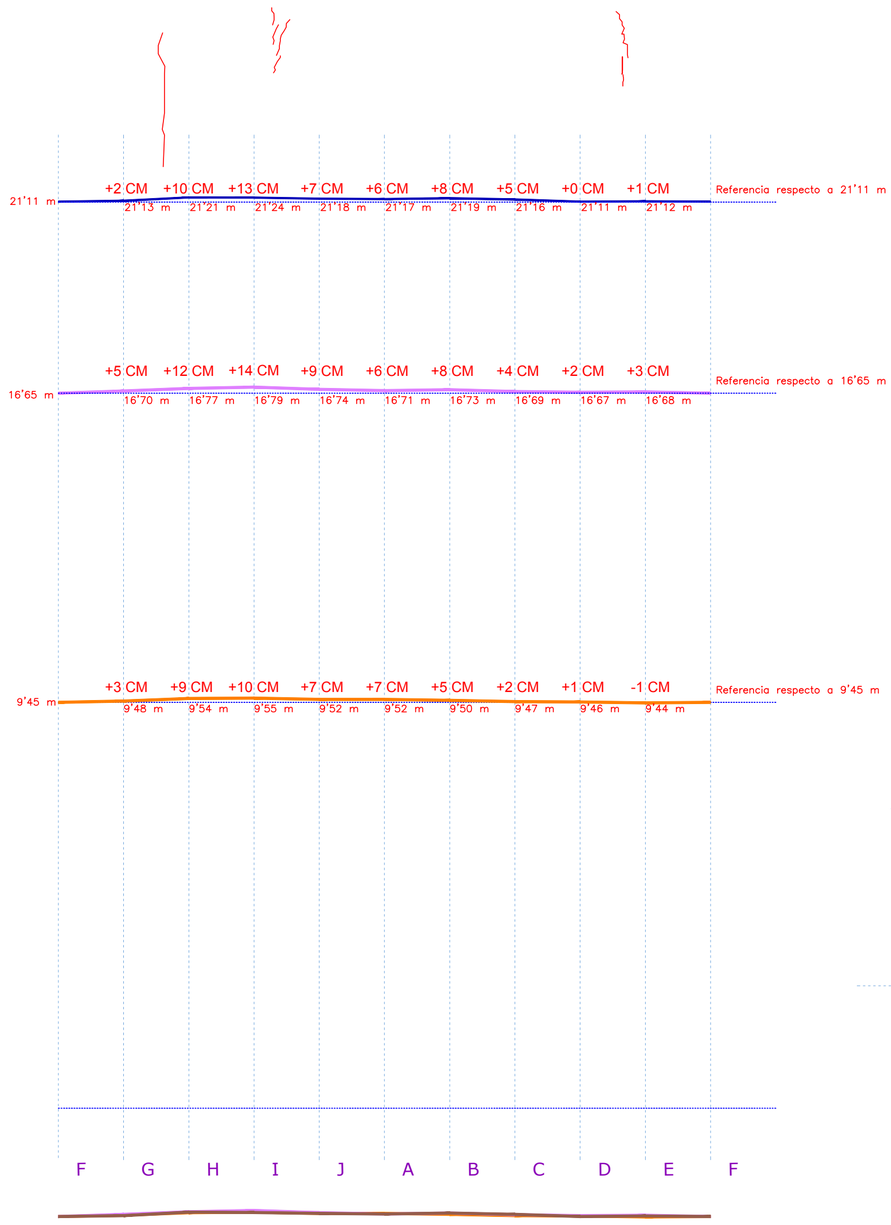



La principal hipótesis es debida a un asentamiento de la fábrica de los sectores E y F, provocando las principales grietas en los sectores D, G e I.

Se realizará un estudio geotécnico y con georradar para determinar las características del terreno y capacidad con el fin de concretar la mejora del terreno con micropilotajes.

PLANTA DIAGRAMA DE DIFERENCIAS DE NIVEL (m)

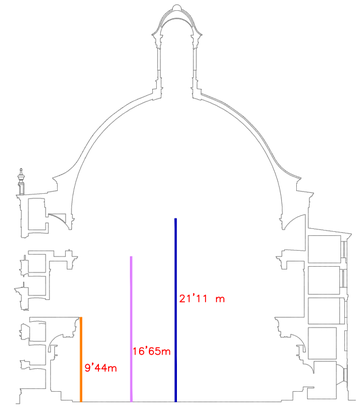

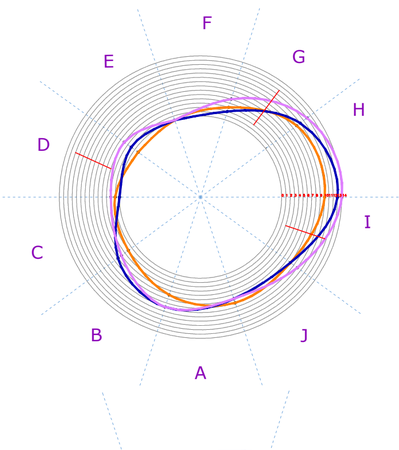

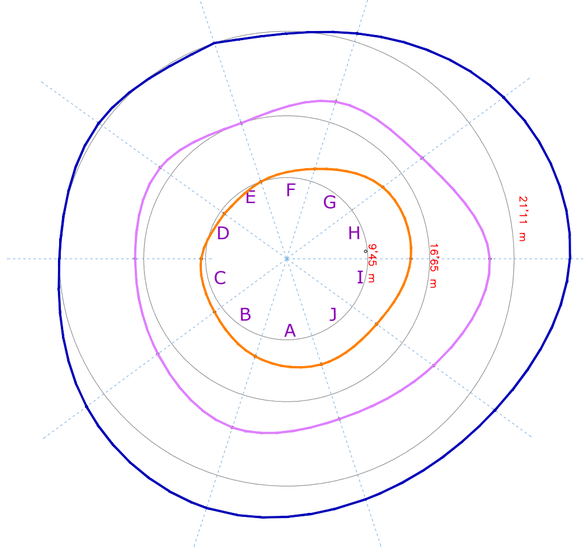

PROYECTO DE EJECUCIÓN

RESTAURACIÓN DE LA IGLESIA DE LAS ESCUELAS PÍAS DE VALENCIA

Calle Carniceros

Promotor: Escuelas Pías Provincia Betania — ENERO 2022

Arquitecto: Luis Cortés Meseguer (11.570 COACV)

PLANO: Estudio desniveles

ESCALA 1:50 — *2.13*