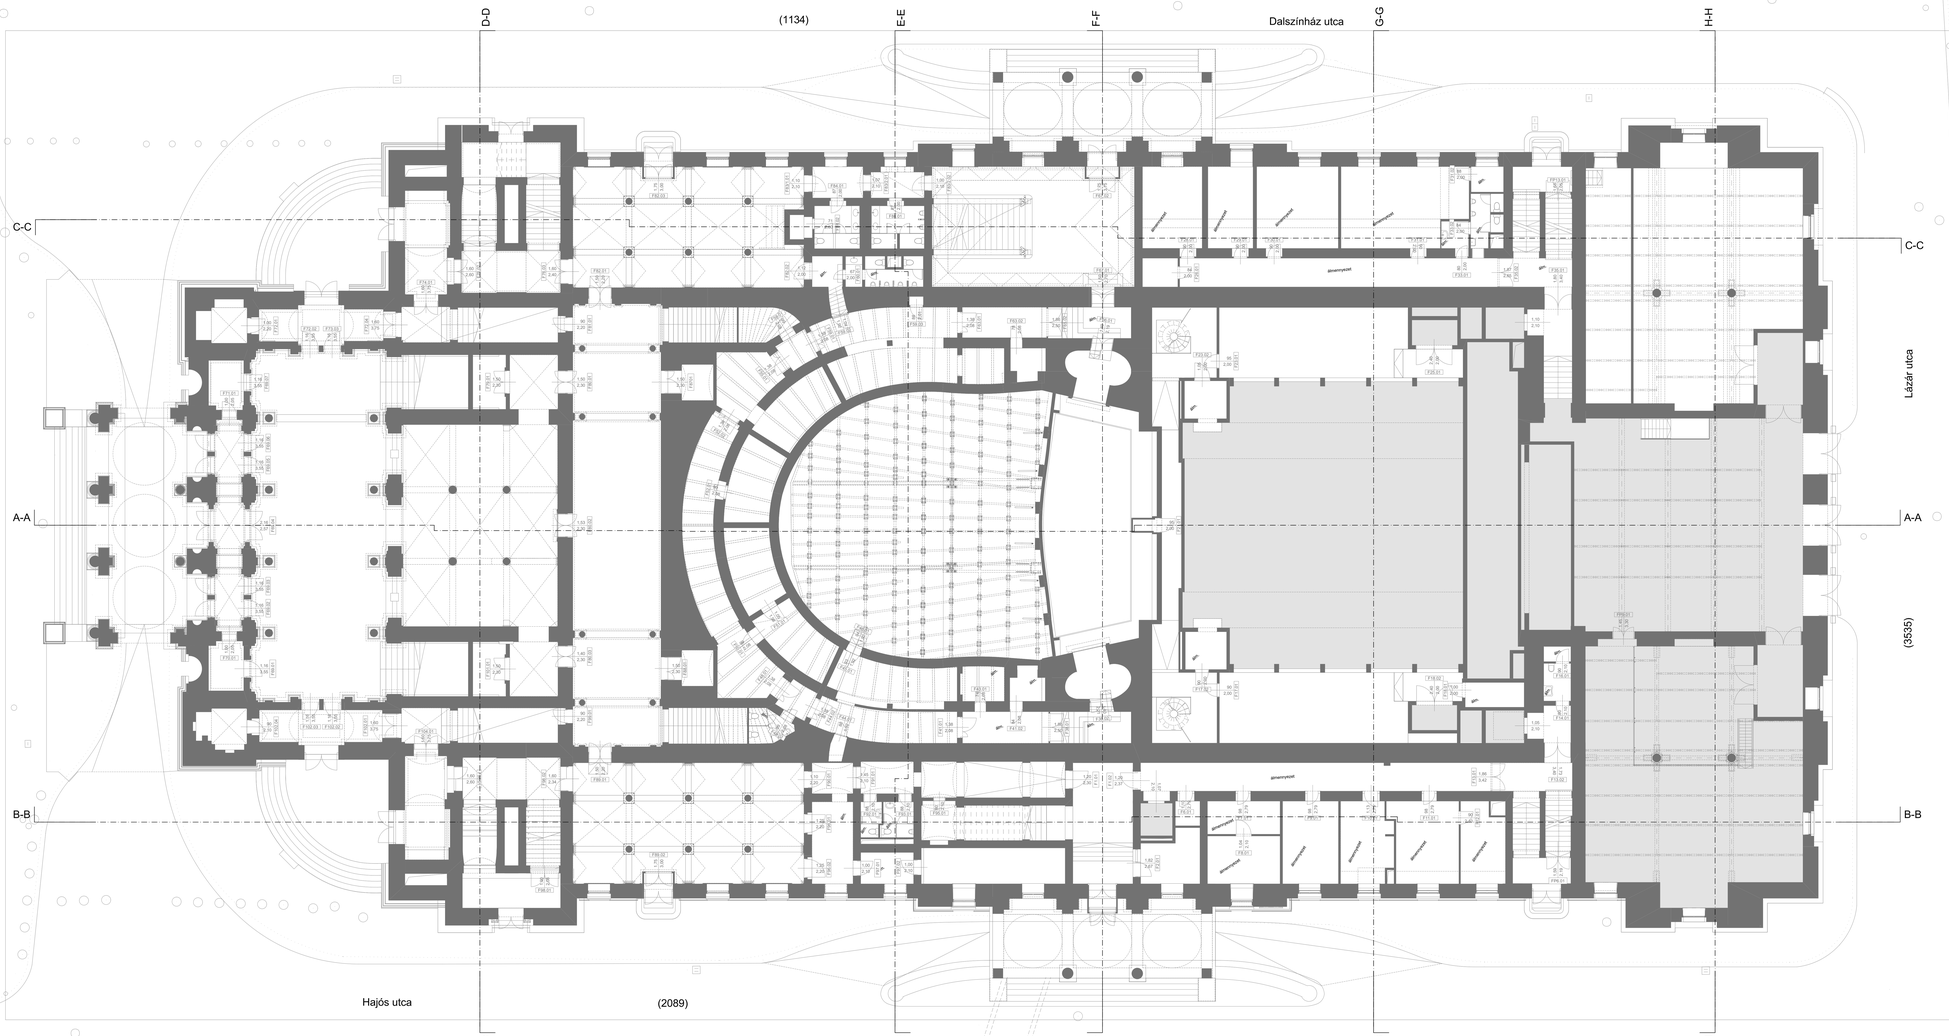


HELYISÉGLISTA - FÖLDSZINT

A-kat	HELYISÉG NEVE	TERÜLET	PADLÓBURKOLAT	ALMENNYEZET TÍPUSA	MENNYEZET TÍPUSA	FALBURKOLAT	BEMAGASSÁG
F.1	Előtér	31,35	Terrazzo	-	Sérülésmentesítésű lapburkolat	-	term.+ 3.704,40
F.2	Portás	11,66	PVC	-	-	-	term.+ 2,77
F.3	Előtér	7,36	Terrazzo	-	Sérülésmentesítésű lapburkolat	-	term.+ 3,76
F.4	Csomótvolgy mosó	22,64	Csaphornyos parketta	-	-	-	term.+ 3,80
F.5	Közlekedő	43,54	Mázi lapburkolat	Monolit gk.	-	-	term.+ 3,42
F.6	Tak.szám	5,13	PVC	Monolit gk.	-	-	term.+ 3,26
F.7	Chroix vázó	10,70	PVC	Monolit gk.	-	-	term.+ 3,36
F.8	Chroix szoba	15,14	PVC	Monolit gk.	-	-	term.+ 3,55
F.9	Függetlenyi karbantartó	25,50	PVC	Monolit gk.	-	-	term.+ 3.303,52
F.10	Előtér	10,70	Csaphornyos parketta	Monolit gk.	-	-	term.+ 3,32
F.11	Irroda	13,74	Csaphornyos parketta	Monolit gk.	-	-	term.+ 3,32
F.12	Irroda	15,04	Csaphornyos parketta	Monolit gk.	-	-	term.+ 3,32
F.13	Közlekedő-lépcső	15,61	Mázi lapburkolat	-	Boltozat	-	term.+ 3,64
F.14	Előtér	8,25	Mázi lapburkolat	-	-	-	term.+ 3,93
F.15	Akús. lép.	8,34	Kerámia lapburkolat	Monolit gk. dilmenyezet	-	Falicsempe dilmenyezetig	term.+ 2,68
F.16	Raktár	1,75	Kerámia lapburkolat	Monolit gk. dilmenyezet	-	-	term.+ 2,56
F.17	Lépcső előtér	19,55	Mázi lapburkolat	-	Acélgerenda/Aapkészlemez	-	term.+ 2.663,38
F.18	Lépcső előtér	19,32	Mázi lapburkolat	-	Acélgerenda, deszkázat	-	term.+ 2.663,38
F.19	Gépházak tér	8,35	Beton	-	Monolit vasbeton	-	term.+ 2,93
F.20	Hulóz. előtér	6,64	Beton	-	Monolit vasbeton	-	term.+ 2,86
F.21	Közlekedő	25,96	Mázi lapburkolat	-	-	-	term.+ 1.917,83/3,00
F.22	Szigetnyok	5,36	PVC	-	-	-	term.+ 3,26
F.23	Lépcső előtér	19,43	Mázi lapburkolat	-	Acélgerenda/Aapkészlemez	-	term.+ 3,08
F.24	Hulóz. előtér	9,79	Beton	-	Monolit vasbeton	-	term.+ 2,89
F.25	Akadunnpad	97,27	Hajópadló	-	acélgerenda, deszkázat	-	term.+ 2.663,38
F.26	Közlekedő	41,21	Mázi lapburkolat	Monolit gk. dilmenyezet	-	-	term.+ 2.663,38
F.27	Raktár	4,33	Mázi lapburkolat	-	-	-	term.+ 2.663,08
F.28	Szinpadi ügyelő	21,45	PVC	Monolit gk.	-	-	term.+ 3.353,80
F.29	Forrásgyártó	16,77	PVC	Monolit gk.	-	-	term.+ 3.343,59
F.30	Műszaki tartózkodó	28,76	PVC	Monolit gk.	-	-	term.+ 3.343,59
F.31	Műszaki tartózkodó	40,97	PVC	Monolit gk.	-	-	term.+ 3.343,80
F.32	Tsaksnyha	3,52	Mettlachi lapburkolat	Monolit gk.	-	-	term.+ 3,60
F.33	Előtér	4,27	Mettlachi lapburkolat	Monolit gk.	-	falburkolat dilmenyezetig	term.+ 3,60
F.34	Kazánház	9,51	Mettlachi lapburkolat	Monolit gk.	-	Falicsempe dilmenyezetig	term.+ 3,60
F.35	Közlekedő	16,52	Mázi lapburkolat	Monolit gk.	-	-	term.+ 3,64
F.36	Előtér-Lépcső	17,91	Mázi lapburkolat	-	-	-	term.+ 3.924,53
F.37	Tmszhz	46,17	PVC	-	-	-	term.+ 2,74
F.37/1	Kettkezelár	162,72	Hajópadló	-	Acélgerenda/Aapkészlemez	-	term.+ 2.923,31
F.38	Előtér	10,84	Fedett beton	Monolit gk.	-	-	term.+ 3,48
F.39	Zenetari árok előtér	10,92	Öntöttaszfalt	-	-	-	term.+ 2,24
F.40	Zenetari árok	113,28	Beton	-	-	-	-
F.41	Hangtár	9,97	Linóleum	Monolit gk.	-	-	term.+ 2,69
F.42	Hívóhangtár	3,07	Linóleum	Monolit gk.	-	-	term.+ 2,71
F.43	Zenetari ügyelő	8,43	Linóleum	Monolit gk.	-	-	term.+ 2.702,77
F.44	Hangtár	9,76	Linóleum	-	Boltozat	-	term.+ 2.702,77
F.45	Hangtár	22,71	Linóleum	-	Boltozat	-	term.+ 2.702,77
F.46	Hangtár alatti lépcsőház	249,45	Terpa	-	Acélgerenda, deszkázat	-	term.+ 1.663,84
F.47	Raktár	1,66	Linóleum	-	-	-	term.+ 2,70
F.48	Előtér	4,08	Linóleum	-	Boltozat	-	term.+ 2.702,76
F.49	Vic.	5,33	Mettlachi lapb.	Monolit gk. dilmenyezet	-	-	term.+ 1.07-2,70
F.50	Zenetari átkuló	13,96	Linóleum	-	Boltozat	-	term.+ 2.702,77
F.51	Zenetari átkuló	16,53	Linóleum	-	Boltozat	-	term.+ 2.043,12
F.52	Zenetari átkuló	36,94	Linóleum	-	Boltozat	-	term.+ 2.703,76
F.53	Raktár	15,78	PVC	-	Boltozat	-	term.+ 2.662,76
F.54	Zenetari átkuló	16,19	Linóleum	-	Boltozat	-	term.+ 2.702,77
F.55	Zenetari átkuló	16,08	Linóleum	-	Boltozat	-	term.+ 2.702,77
F.56	Zenetari átkuló	16,44	Linóleum	-	Boltozat	-	term.+ 2.043,12
F.57	Előtér	8,74	Linóleum	-	Boltozat	-	term.+ 2.703,76
F.58	Raktár	7,19	Linóleum	-	Lépcső alatti tér	-	term.+ 1.663,81
F.59	Hangtár	63,64	Linóleum	-	Boltozat	-	term.+ 2.702,77
F.60	Közlekedő	4,01	Helyszíni műkő	monolit gk. dilmenyezet	-	-	term.+ 2.663,83
F.61	Közlekedő	4,01	Helyszíni műkő	monolit gk. dilmenyezet	-	Falicsempe dilmenyezetig	term.+ 2.663,83
F.62	Előtér	8,08	Linóleum	-	Boltozat	-	term.+ 2.702,77
F.63	Közlekedő	10,95	Linóleum	-	-	-	term.+ 2,69
F.64	Raktár	6,39	Linóleum	-	-	-	term.+ 2,71
F.65	Előtér	11,72	Fedett beton	Monolit gk.	-	-	term.+ 3,48
F.66	Zenetari árok előtér	11,40	Öntöttaszfalt	-	-	-	term.+ 2,24
F.67	Protocol előtér	77,29	Márványlapburkolat	-	Boltozott, festett	Márványlap., csiszolvárny	term.+ 7,65
F.68	Szellőző	24,32	Márványlapburkolat	-	Boltozott, festett	Fedett fal	term.+ 4,18
F.69	Előcsarnok	197,33	Márványlapburkolat	-	Boltozott, festett, aranyozott	Márványlap	term.+7,56
F.70	Előtér	7,38	PVC	-	Boltozott, festett	-	term.+ 3,00
F.71	Pénztár	7,38	PVC	-	Sérülésmentesítésű lapburkolat	-	term.+ 3,00
F.72	Előtér	21,64	Márványlapburkolat	-	Boltozott, festett	Festett fal, márványlap dilmenyezetig	term.+ 4.004,83
F.73	Raktár	9,59	Mettlachi	-	Boltozott	-	term.+ 4,30
F.74	Közlekedő	8,84	Terrazzo	-	Boltozott, festett	Festett fal, táblás fa lábazat	term.+ 4,30
F.75	Irroda	22,05	Terrazzo	-	-	-	term.+ 4.154,93
F.76	Lépcsőtér	58,87	Terrazzo	-	-	-	term.+ 2.924,32
F.77	Előcsarnok	133,25	Márványlapburkolat	-	Boltozott, festett	Cliqmárvány	term.+ 3.648,02
F.78	Előtér	12,26	Márványlapburkolat	-	Boltozott, festett	Cliqmárvány	term.+ 2,98
F.79	Hajópadló felügyelő	7,61	Helyszíni műkő	-	Boltozott	-	term.+ 1.963,48
F.80	Alsó udvalr	168,56	Terrazzo	-	Sérülésmentesítésű lapburkolat	Fa táblás falburkolat	term.+ 2,09
F.81	Raktár	5,94	Helyszíni műkő	-	Lépcső alatti tér	-	term.+ 2.50-2,45
F.82	Operashop	118,17	Terrazzo	-	Boltozott, festett	Cliqmárvány	term.+ 4.364,52
F.83/1	Közlekedő	7,56	Terrazzo	-	-	-	term.+ 4.331,51
F.83/2	Közlekedő	7,64	Terrazzo	-	-	-	term.+ 3,51
F.84	Raktár	3,23	Kerámia lapburkolat	-	Boltozott	Falicsempe 2,50 m-ig	term.+ 4,00
F.85	Raktár	3,23	Kerámia lapburkolat	-	-	-	term.+ 4,00
F.86	Fanfi WC	9,92	Kerámia lapburkolat	-	Boltozott	Falicsempe 2,50 m-ig	term.+ 2.103,15
F.87	Raktár	8,21	Terrazzo	-	Boltozott	-	term.+ 2.76-3,64
F.88	Raktár	8,22	Terrazzo	-	Boltozott	-	term.+ 2.76-3,64
F.89	Büfé	109,79	Terrazzo	-	Boltozott, festett	Cliqmárvány	term.+ 314,95
F.90	Közlekedő	5,55	Terrazzo	-	Boltozott, festett	-	term.+ 4,53
F.91	Közlekedő	7,23	Terrazzo	-	Boltozott, festett	-	term.+ 4,52
F.92	Női WC	3,36	Kerámia lapburkolat	Monolit gk.	-	Falicsempe dilmenyezetig	term.+ 2,53
F.93	Női WC	3,36	Kerámia lapburkolat	Monolit gk.	-	Falicsempe dilmenyezetig	term.+ 2,53
F.94	Közlekedő	22,78	Mázi lapburkolat	-	Boltozott, festett	Festett	term.+ 2.663,10
F.95	Lépcsőtér	16,97	Mázi lapburkolat	-	-	-	term.+ 2,92
F.96	Büfé előkészítő	15,35	Greslap	Monolit gk.	-	Falicsempe 2,00 m-ig	term.+ 3,19
F.97	Büfé raktár	7,31	Greslap	Monolit gk.	-	Falicsempe 2,00 m-ig	term.+ 3,10
F.98	Lépcsőtér	34,01	Terrazzo	-	-	-	term.+ 2.924,38
F.99	Raktár	14,89	Helyszíni műkő	-	Lépcső alatti tér	-	term.+ 0,85-2,40
F.100	Előtér	9,87	Márványlapburkolat	-	Boltozott, festett	Cliqmárvány	term.+ 2,98
F.101	Mosdók felügyelő	11,01	Helyszíni műkő	-	Boltozott	-	term.+ 3,79-3,82
F.102	Előtér	19,25	Márványlapburkolat	-	Boltozott, festett	Festett fal, márványlap dilmenyezetig	term.+ 4.004,84
F.103	Vizsl irroda	8,05	Laminált parketta	-	Boltozott	-	term.+ 4,25
F.104	Közlekedő	28,14	Terrazzo	-	Boltozott, festett	Festett fal, táblás fa lábazat	term.+ 4,43
F.105	Irroda	24,96	Terrazzo	-	-	-	term.+ 4.144,80


A dokumentáció a CÉH felmérés alapján készült, helyszíni ellenőrzést nem végeztünk. A méretek a helyszínen ellenőrizendők.

Munka száma / Job number	313	terület/ zóna	szint/ profil	fajta/ phase	tervezési/ terv	alsz./ lap	revízió/ revision
Lépték / Scale: M = 1:100, 1:1500	MAO-	EP-	FT	-	104	00	- 00
Dátum / Date: 2017. 10. 26.							

Rajz tartalma / Drawing name:

Földszinti alaprajz

Navigátor / Navigator:

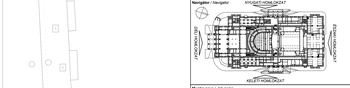

x 0,00 = mBF 162,36

Munka tárgy / Job name:

MAGYAR ÁLLAMI OPERAHÁZ korszerűsítése

1061 Budapest, Andrássy út 22. hrsz.: **29209**

Munka fázisa: dilmenyezet, acél szerkezetű szállítógerenda

Kiviteli terv / *Construction Plan*

Építészeti tervek / *Architectural Plans*

Megrendelő / Client:

W-É-L Opera Konzorcium

2051 Biatorbágy, Vendel Park, Huber u. 1.

logo helye

Generál tervező / *General Designer / Principle Architects*
Zoboki Építésziroda

Felelős tervező / *Responsible Architect*
Zoboki Gábor OLA, Nagy É1 01-0120

Vezető tervező / *Lead Architect*
Zoboki Gábor OLA, Nagy É1 01-0120

Kivitelezési építészek / *Project Architects*
Bocsk Richárd É 12-0142
Turi Zoltán É1 01-2266
Szalai Valéria

Építészek / *Architects*
Építészeti tervezői csoport:
Ambrózi Szilvágyi András
Fekete Attila
Kiss Dániel
Orlovitz Balázs
Reppert Béla
Rutkai Pál
Silvestor Csaba
Szlamkó Gerda
Tóth Gergely
Molnár Máté
Poller Monika
Szőllősy Balázs
Üzemi tervezések:
ÉMIkonzulton
Zimay Balázs
Kövérves Miklós
Varga Dániel
Vitkó Ádám
Barna Eszter
Fodor Kinga
Sebestyén Petra
Honlokszaf:
Deák Zoltán
Bernáth Attila
Schuszter Dániel
Időjárásfüggő tervezések:
Czakó Kálmán

Szakági tervezők / *Building*
Műemlékvédelem / *Heritage protection*
Dr. Rabó Péter
Damjanich László DLA
Tartószerkezeti tervező / *Structural*
Dr. Kovács Ferenc
STR-Design Kft.
Építészeti tervező / *Architectural*
Takács Balázs
FRT Rasztex Kft.
Tervtanácsadók tervező / *Room acoustics*
Dr. Husztyi Csaba
STUDIO D.A.F.
Dr. Husztyi Csaba
Dr. Tóth Péter, Fajkiszló Kft.
Építésvezetés tervező / *Building acoustics*
Borsiné Arató Éva
Arató Akusztika Kft.
Tűzvédelem / *Fire Safety*
Bálder György
Felvonó tervező / *Elevator*
Déri László
Vivon Kft.
Akadálymentesítés tervező / *Accessibility*
Dr. Kovács Ferenc
Kömaxpartgrak Kft.
Külső környezet rendezés / *Landscape*
Nemes Zoltán
Vári-Kert Műszaki Tervezési Kft.
Gépészeti tervezők / *Mechanical*
Ály János
Kürthi Consult Kft.
Épületvillamosság tervező / *Electrical*
Dr. Kiss Ferenc
Hungarolight Mérnökiroda Kft.

Zoboki Építésziroda
1037 Budapest, Montevideo u. 4-6.
+36 1 20 9999 10
www.oda.hu; info@oda.hu