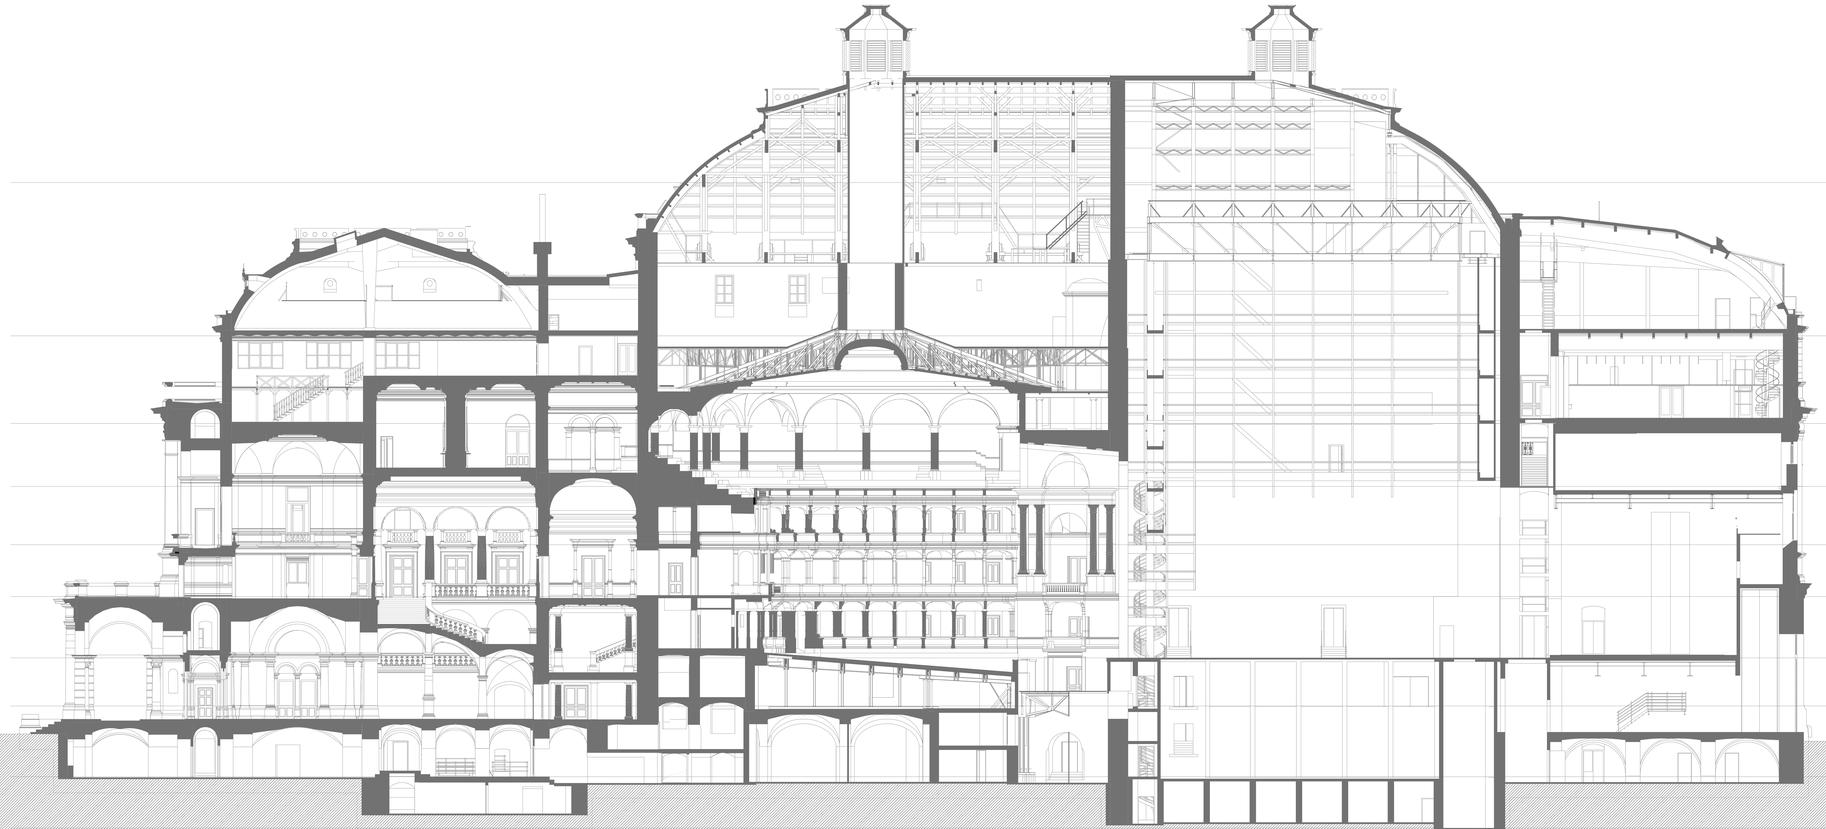


A dokumentáció a CÉH felmérés alapján készült, helyszíni ellenőrzést nem végeztünk. A méretek a helyszínen ellenőrizendők.

Munka száma / Job number		hrsz. / plot	lap / plane	terv. / drawing	szám / ID	revízió / revision
313		MAO-	EP-	FT	- 201	00 - 00
Lépték / Scale: M = 1:100, 1:1000						
Dátum / Date: 2017. 10. 25.						

Rajz tárgy / Drawing name:

A-A metszet

Navigátor / Navigator:



Munka neve / Job name:

MAGYAR ÁLLAMI OPERAHÁZ korszerűsítése

1061 Budapest, Andrássy út 22. hrsz.: **29209**

Munka fázisa: dátumok, adó számok / Job phase / authorisation:

Kiviteli terv / *Construction Plan*

Építészeti tervek / *Architectural Plans*

Megrendelő / Client:

W-É-L Opera Konzorcium

2051 Biatorbágy, Vendel Park, Huber u. 1.

logo helye

Generál tervező / General Designer / Principle Architects:
Zoboki Építészirroda

Felelős tervező / Responsible Architect
Zoboki Gábor OLA, Nagy É1 01-0120

Vezető tervező / Lead Architect
Zoboki Gábor OLA, Nagy É1 01-0120

Koordináló építészek / Project Architects
Bencze Richárd É 12-0142
Turi Zoltán É1 01-2266
Szalai Valéria

Építészek / Architects:
Építészeti munkatársak
Andrásek Szilvia Anikó
Fekete Attila
Kiss Gergely
Orlovits Balázs
Rajsperl Béla
Rutka Pál
Silvestri Csaba
Szluhán Gerda
Szőke Gergely
Molnár Máté
Poller Monika
Szilvásy Balázs
Üzemi tervezők:
Építkezésben
Zimay Balázs
Kövérves Ildikó
Varga Dániel
Vécsi Adrián
Barna Eszter
Fodor Kinga
Sebestyén Petra
Honlaprajzok
Deák Zoltán
Bernáth Attila
Schuchter Dániel
Időjárásfüggő tervezések
Czakó Kálmán

Szakági tervezők / Building:

Műemlékvédelmi / Heritage protection:
Dr. Rabó Péter
Damjanich László DLA

Tartószerkezeti tervező / Structural:
Dr. Kollár László
STR-Design Kft.

Építészetszakmai tervező / Design Planning:
Takács Balázs
FRT Rasztar Kft.

Terméktervezők tervező / Room acoustics:
Dr. Horváth Csaba
STUDIO D A P

Dr. Husztyi Csaba
Dr. Tóth Károly - Hőtech25 Kft.

Építészakusztika tervező / Building acoustics:
Borsnik Arabi Éva
Arabi Akusztika Kft.

Tűzvédelem / Fire Safety:
Bálder György

Felvonó tervező / Elevator:
Déri László
Vivon Kft.

Akadálymentesítés tervező / Accessibility:
Kovács Gergely
Környezetgitgok Kft.

Külső környezet rendezés / Landscape:
Nemes Zoltán
Vári-Kert Műszaki Tervezési Kft.

Épületgépészeti tervező / Mechanical:
Ky János
Klíma Consult Kft.

Épületvillamossági tervező / Electrical:
Dr. Kiss Péter
Hungelmyinport Mérnökiroda Kft.

Zoboki Építészirroda
1061 Budapest, Andrássy út 22.
+36 1 321 3888, +36 1 354 1 +45
www.zoboki.hu, info@zoboki.hu