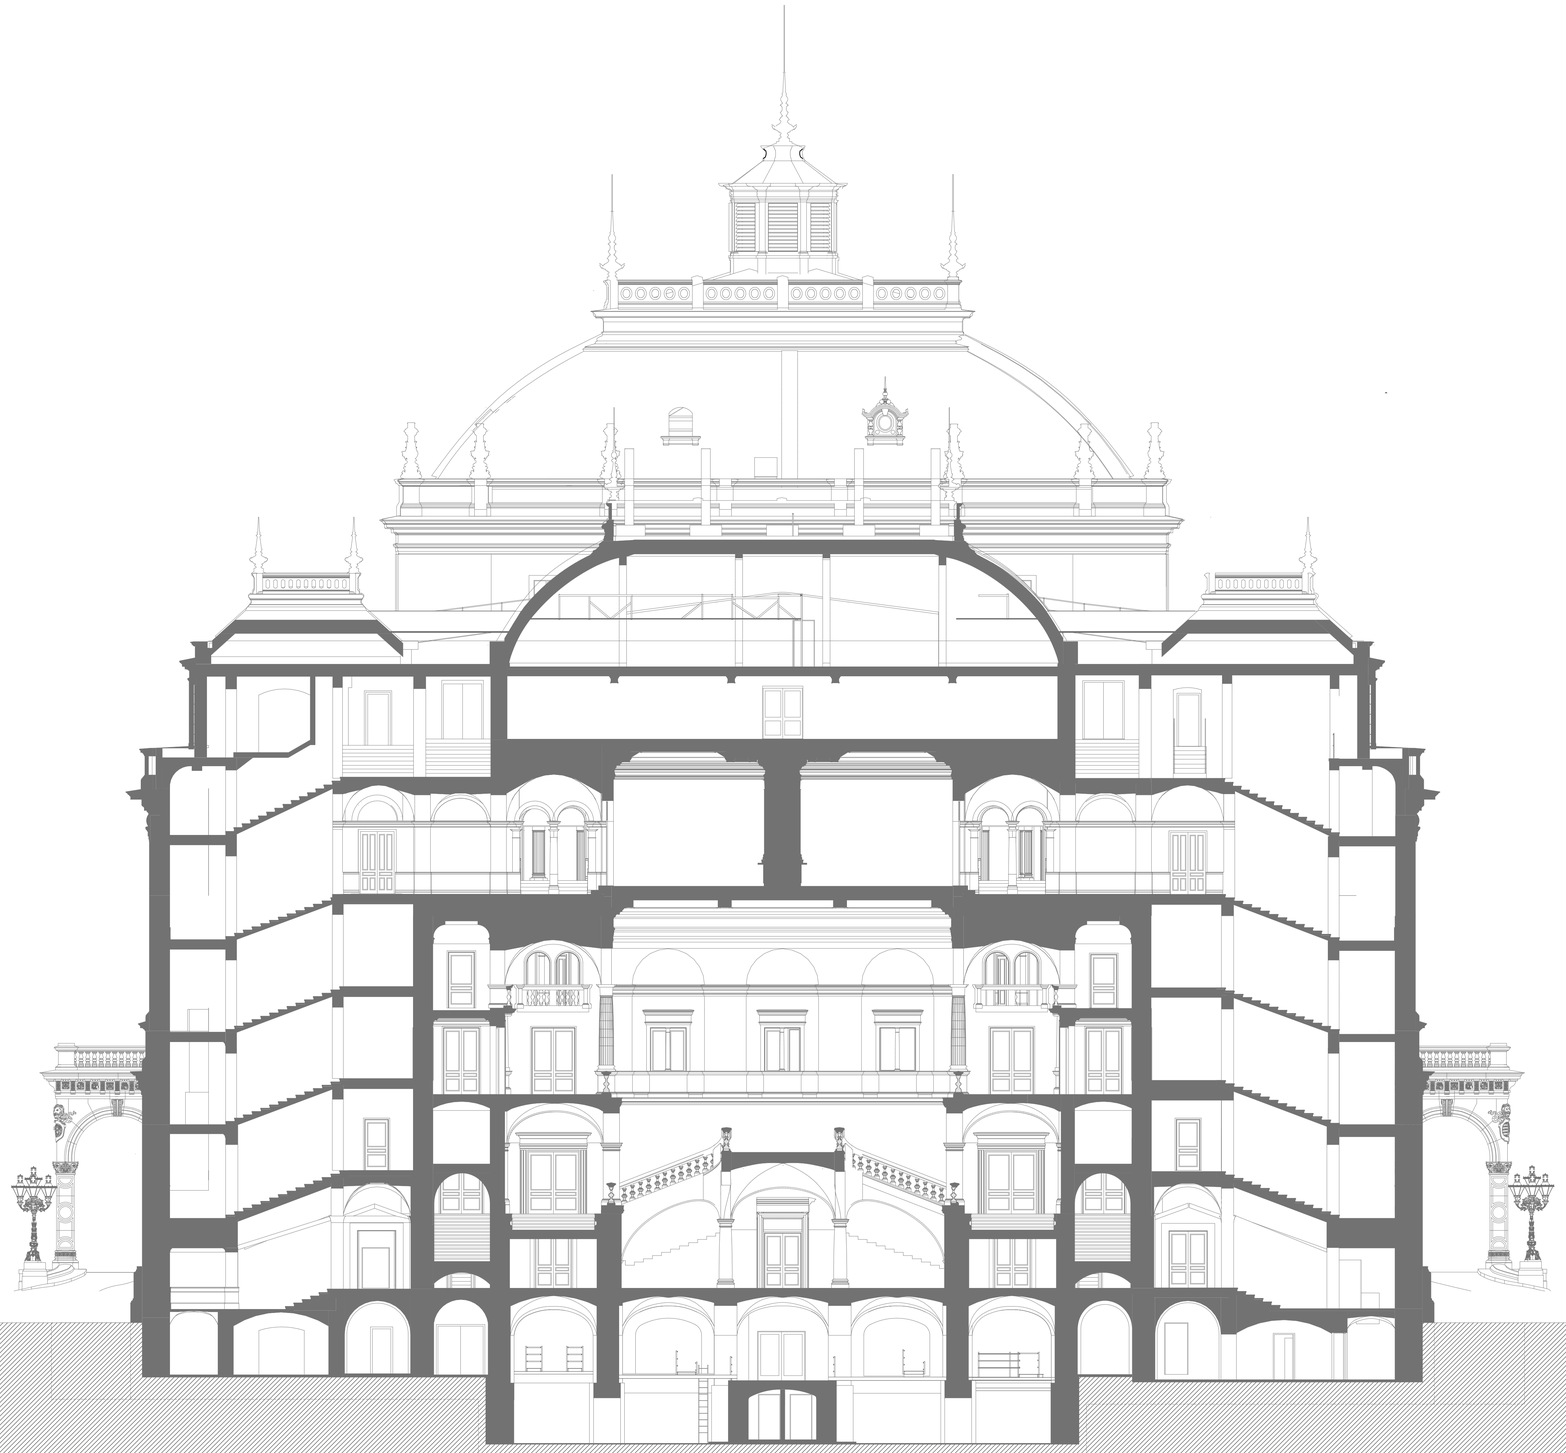


A dokumentáció a CÉH felmérés alapján készült, helyszíni ellenőrzést nem végeztünk. A méretek a helyszínen ellenőrizendők.

Munka száma / Job number		terület area	szak prof.	terv phase		sorszám serial	azon. ID		revízió revision
	313	MAO	-EP-	FT	-	204	00	-	00
Léptek / Scale	M = 1:100, 1:1500								
Dátum / Date	2017. 10. 25.								

Rajz neve / Drawing name

D-D metszet

Navigátor / Navigator

NYUGATI HOMLOKZAT

± 0,00 = mBf 162,35

Munka neve / Job name

MAGYAR ÁLLAMI OPERAHÁZ korszerüsítése

1061 Budapest, Andrássy út 22. hrsz.: **29209**

Munka típusa altípusa/ Job category subcategory

Kiviteli terv / *Construction Plan*

Építészeti tervek / *Architectural Plans*

Megrendelő / Client

W-É-L Opera Konzorcium

2051 Biatorbágy, Vendel Park, Huber u. 1.

logo helye

Generál tervező / General Designer / Principle Architects

Zoboki Építésziroda

Felelős tervező / Responsible Architect
Zoboki Gábor DLA, habil É1 01-0120

Vezető tervező / Lead Architect
Zoboki Gábor DLA, habil É1 01-0120

Koordináló építészek / Project Architects
Borzák Richárd É 12-0142
Turi Zoltán É1 01-2266
Szabó Valéria

Építészek / Architects

Zoboki Építésziroda
Arthmann Somogyi András
Fekete Attila
Kákas László
Orlovits Balázs
Reppert Béla
Rutkai Pál
Silvester Csaba
Sztankó Gerda
Albert Fatime
Molnár Máté
Poller Mónika
Szlabey Balázs

Üzemi területek:
BIMsolution
Zimay Balázs
Kőmíves Ildikó
Varga Dániel
Vácz Ádám
Barna Eszter
Fodor Kinga
Sebestyén Petra

Homlokzat:
Deák Zoltán
Bernáth Attila
Schuszter Dániel

Műemléki területek:
Czakó Kálmán

Szakágú tervezők / Building

Műemlékvédelem / Heritage protection
Dr. Rabb Péter
Daragó László DLA

Tartószerkezet tervező / Structural
Bimbó Gábor
STR-Design Kft.

Épületgépészet tervező / Mechanical
Áy János
Körös Consult Kft.

Épületvillamosság tervező / Electrical
Rajkai Ferenc
Hungaroprojekt Mérnökiroda Kft.

Épületszerkezet tervező / Detail Planning
Takács Balázs
FRT Raszter Kft.

Teremakusztika tervező / Room acoustics
Federico Cruz-Barey
STUDIO D.A.P
Dr. Huszty Csaba
ENTEL Műszaki Fejlesztő Kft.

Épületakusztika tervező / Building acoustics
Borsiné Arató Éva
Arató Akusztikai Kft.

Tűzvédelem / Fire Safety
Bálder György

Felvonó tervező / Elevator
Déri László
Viron Kft.

Akadálymentesítés tervező / Accessibility
Szabó Henriett
Környezetgyár Kft.

Külső környezet rendezés / Landscape
Nemes Zoltán
Vár-Kert Műszaki Tervezési Kft.

Zoboki Építésziroda
H-1061 Budapest, Andrássy út 45.
+36 1 321 3006, 07, 08
www.zda.hu zda@zda.hu