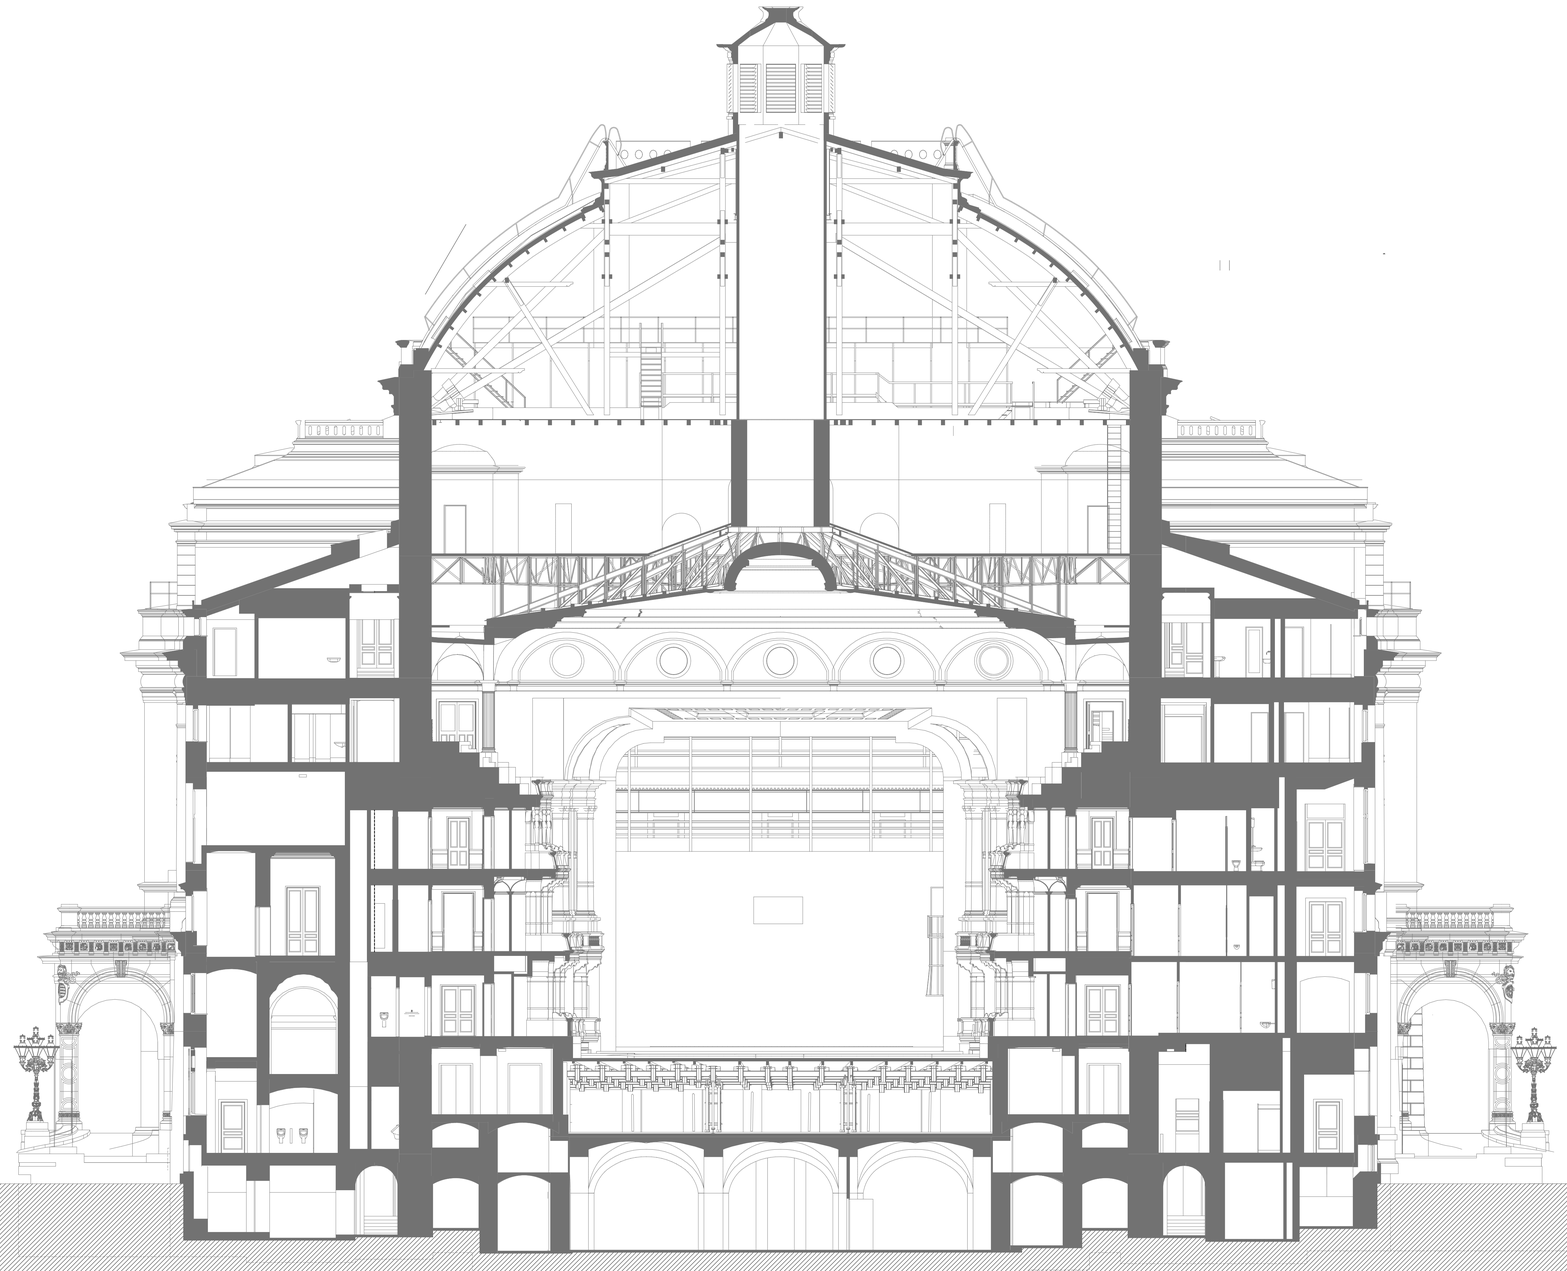



A dokumentáció a CÉH felmérés alapján készült, helyszíni ellenőrzést nem végeztünk. A méretek a helyszínen ellenőrizendők.

Munka száma / *Job number* 313		**terület** *area*	**szak** *prof.*		**terv** *phase*		**sorszám** *serial*	**azon.** *ID*		**revízió** *revision*
Lépték / *Scale* M = 1:100, 1:1500		MAO	-	EP	-	FT	-	205	00	-	00
Dátum / *Date* 2017. 10. 25.										

Rajz neve / *Drawing name*

E-E metszet

Navigátor / *Navigator*

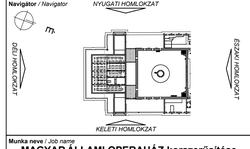

Munka neve / *Job name*

MAGYAR ÁLLAMI OPERAHÁZ korszerűsítése

1061 Budapest, Andrássy út 22. hrsz.: **29209**

Munka típusa *altípusa/ Job category subcategory*

Kiviteli terv / *Construction Plan*

Építészeti tervek / *Architectural Plans*

Megrendelő / Client

W-É-L Opera Konzorcium

2051 Biatorbágy, Vendel Park, Huber u. 1.

logo helye

Generál tervező / *General Designer / Principle Architects*
Zoboki Építésziroda

Felelős tervező / *Responsible Architect*
Zoboki Gábor DLA, habil É1 01-0120

Vezető tervező / *Lead Architect*
Zoboki Gábor DLA, habil É1 01-0120

Koordináló építészek / *Project Architects*
Borzák Richárd É 12-0142
Turi Zoltán É1 01-2266
Szabó Valéria

Építészek / *Architects*

Zoboki Építésziroda
Antmann Somogyi András
Fekete Attila
Kakas László
Orlovits Balázs
Reppert Béla
Rutkai Pál
Silvester Csaba
Sztankó Gerda
Albert Fatime
Molnár Máté
Poller Mónika
Sztabey Balázs

Üzemi területek:
BIMsolution
Zimay Balázs
Kőmíves Ildikó
Varga Dániel
Vácz Ádám
Barna Eszter
Fodor Kinga
Sebestyén Petra

Homlokzat:
Deák Zoltán
Bernáth Attila
Schuszter Dániel

Műemléki területek:
Czakó Kálmán

Szakági tervezők / *Building*

Műemlékvédelem / *Heritage protection*
Dr. Rabi Péter
Daragó László DLA

Tartószerkezeti tervező / *Structural*
Bimbó Gábor
STR-Design Kft.

Épületgépészet tervező / *Mechanical*
Ay János
Kőrös Consult Kft.

Épületvillamosság tervező / *Electrical*
Rajkai Ferenc
Hungaroproject Mérnökiroda Kft.

Épületszerkezet tervező / *Detail Planning*
Takács Balázs
FRT Raszter Kft.

Teremakusztika tervező / *Room acoustics*
Federico Cruz-Barey
STUDIO D A P
Dr. Huszty Csaba
ENTEL Műszaki Fejlesztő Kft.

Épületakusztika tervező / *Building acoustics*
Borsiné Araló Éva
Araló Akusztikai Kft.

Tűzvédelem / *Fire Safety*
Bálder György

Felvonó tervező / *Elevator*
Déri László
Viron Kft.

Akadálymentesítés tervező / *Accessibility*
Szabó Henriett
Környezetgyár Kft.

Külső környezet rendezés / *Landscape*
Nemes Zoltán
Vár-Kert Műszaki Tervezési Kft.

Zoboki Építésziroda
H-1061 Budapest, Andrássy út 45.
+36 1 321 3006, 01 /36
www.zda.hu zda@zda.hu