

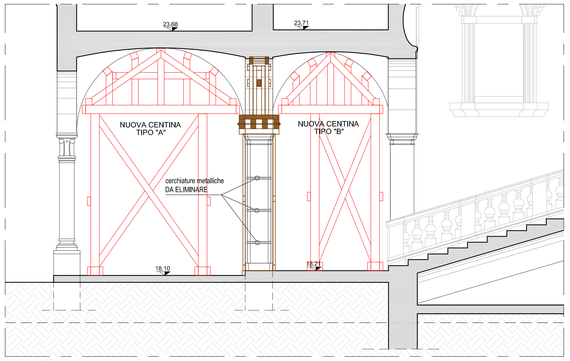



SEZIONE A - A (1:50)

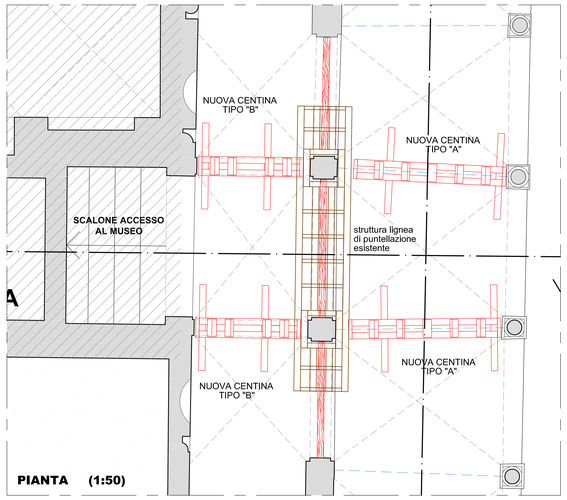

PIANTA (1:50)

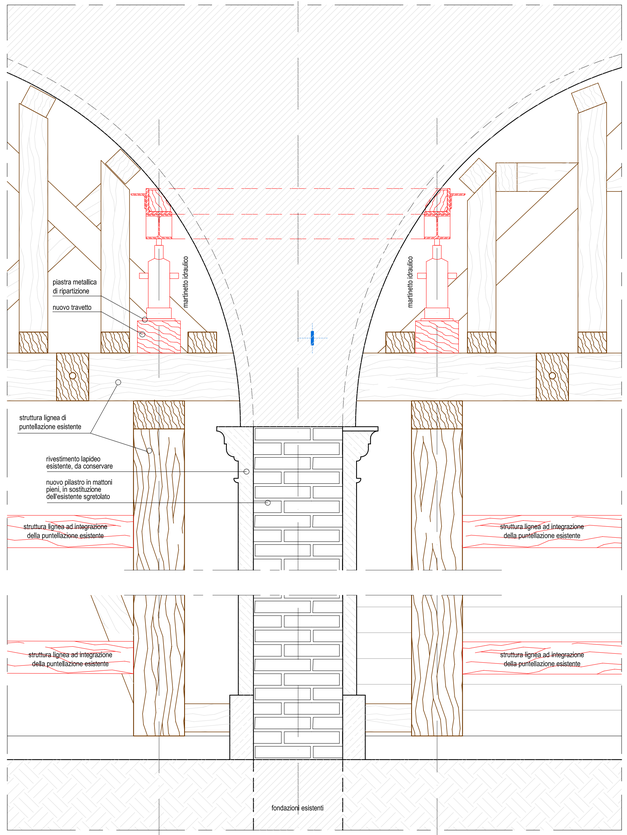


SEZIONE RIFACIMENTO PILASTRI (1:10)

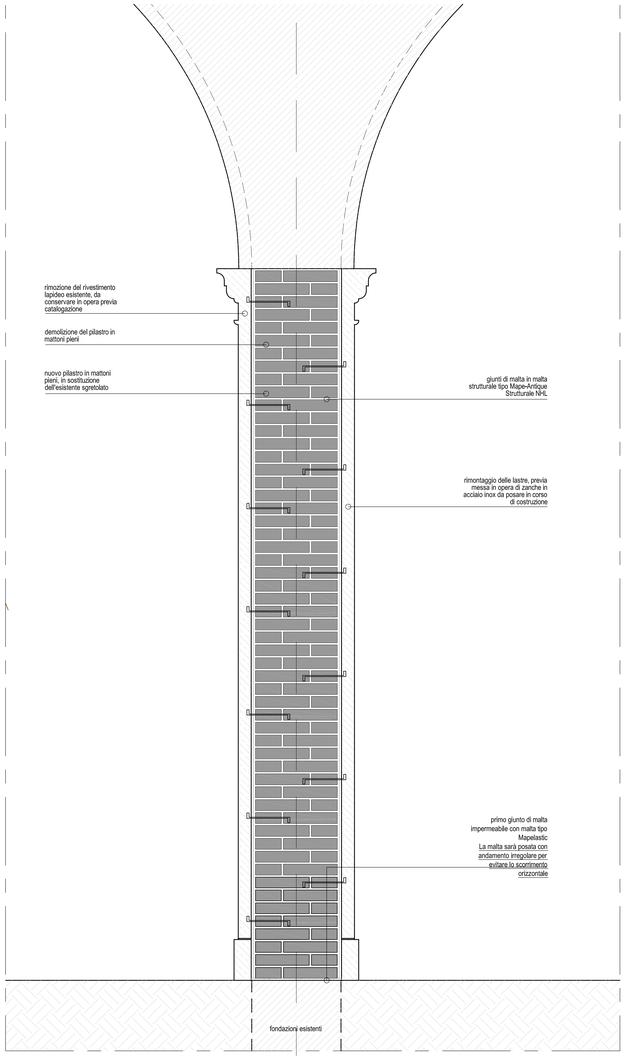


INTERVENTO DI RICOSTRUZIONE PILASTRO (1:50)




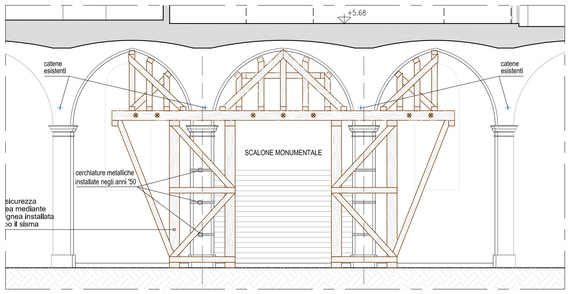


SEZIONE B - B - STATO DI FATTO (1:50)

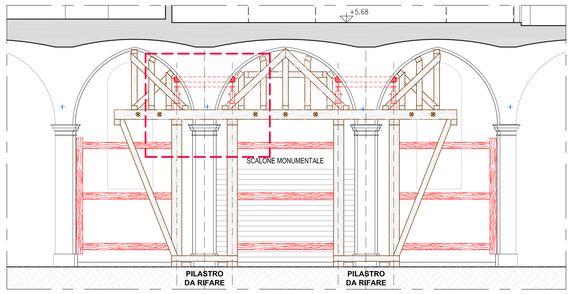


SEZIONE B - B - PROGETTO (1:50)

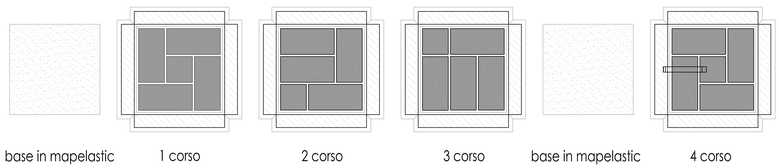


DISPOSIZIONE DEI MATTONI DEI PILASTRI AI SUCCESSIVI LIVELLI (1:50)

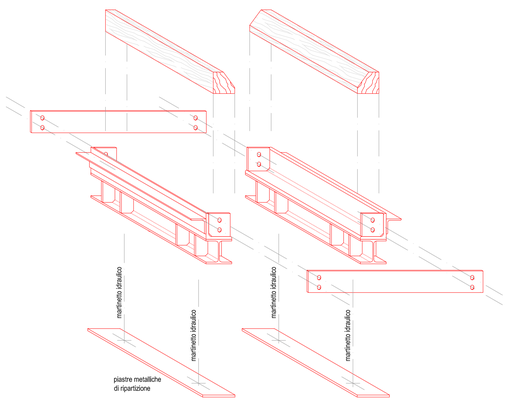

DETTAGLIO CARPENTERIA METALLICA (1:10)

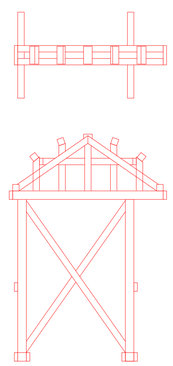


NUOVA CENTINA LIGNEA TIPO "A" (1:50)

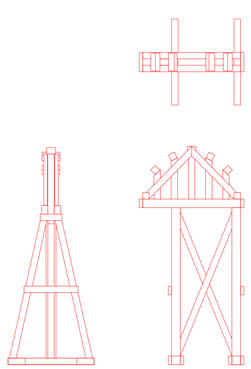



NUOVA CENTINA LIGNEA TIPO "B" (1:50)

ZANCA ORIGINALI IN FERRO BATTUTO

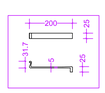

IPOTESI NUOVA ZANCA IN ACCIAIO DI FISSAGGIO LASTRE

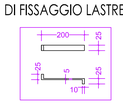

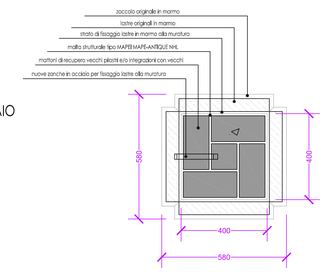

COMMITTENTE:

COMUNE DI SAN BENEDETTO PO



RIPARAZIONE, MIGLIORAMENTO SISMICO a seguito del sisma del 20 e 29 Maggio 2012 - COMPLESSO MONASTICO DEL POLIRONE

CHIOSTRO DEI SECOLARI

P5 - PROGETTO ESECUTIVO

Progettisti

Coordinamento e Progetto architettonico:
Studio Berlucchi S.r.l.
c.da Soncin Rotto 4 - 25122 Brescia
tel. +39.030.291583 fax +39.030.291583
restauro@studioberlucchi.it
Ing. Nicola Berlucchi
Ing. Nicola Fumagalli

Progetto strutturale:
Studio Ing. Stefano De Vito
Via Asmara, 9b - 00199 Roma
tel/fax: +39.06.369997-06/360052292-06/360888502
mail@bcdprogetti.com
Ing. Stefano De Vito
collaboratore:
Ing. Graziano Cristillo

Progetto sicurezza: *Ing. Nicola Fumagalli*

Responsabile del procedimento:

Timbro e firma del responsabile:

	DATA	REVISIONE	NOME FILE	DIS.	CONTR.	APPR.
E						
D						
C						
B						
A						
-	16.01.2015	prima emissione	C125_5_P5_01-02-03.dwg	GT	NF	NB

TITOLO:

AREA DI INTERVENTO, PROGETTO:

DETTAGLI ESECUTIVI.

Timbro e firma del coordinatore:
Ing. Nicola Berlucchi

SCALA: 1:10 1:50

ELABORATO					
COMMESSA	PRATICA	PARTE	DISC. PROG.	NUMERO	REV.
C125	S	P5	ES	02	-

A TERMINE DELLE VIGENTI LEGGI SUI DIRITTI DI AUTORE QUESTO DISEGNO NON PUO' ESSERE COPIATO O RIPRODOTTO SENZA L'AUTORIZZAZIONE DEL PROGETTISTA
LICENZA AUTOCAD 2007- 705-60234539 OTTENUTA DA CADLAGO BRESCIA