

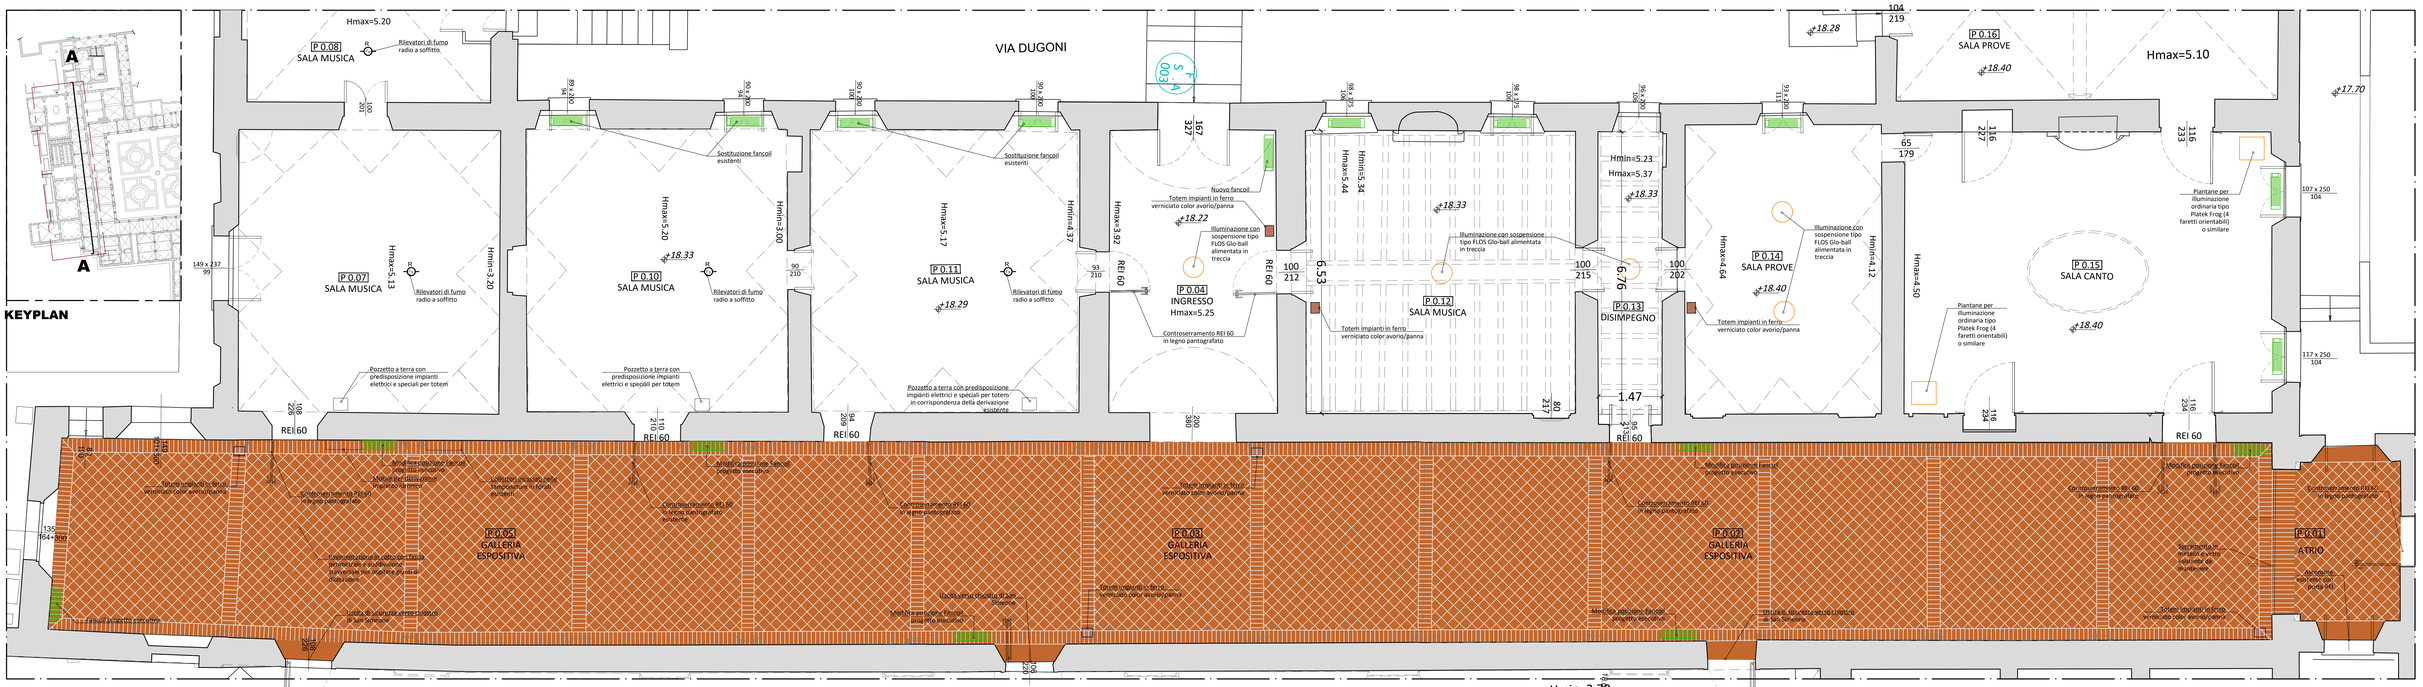



GALLERIA ESPOSITIVA - PLAMINETRIA | Scala 1:50

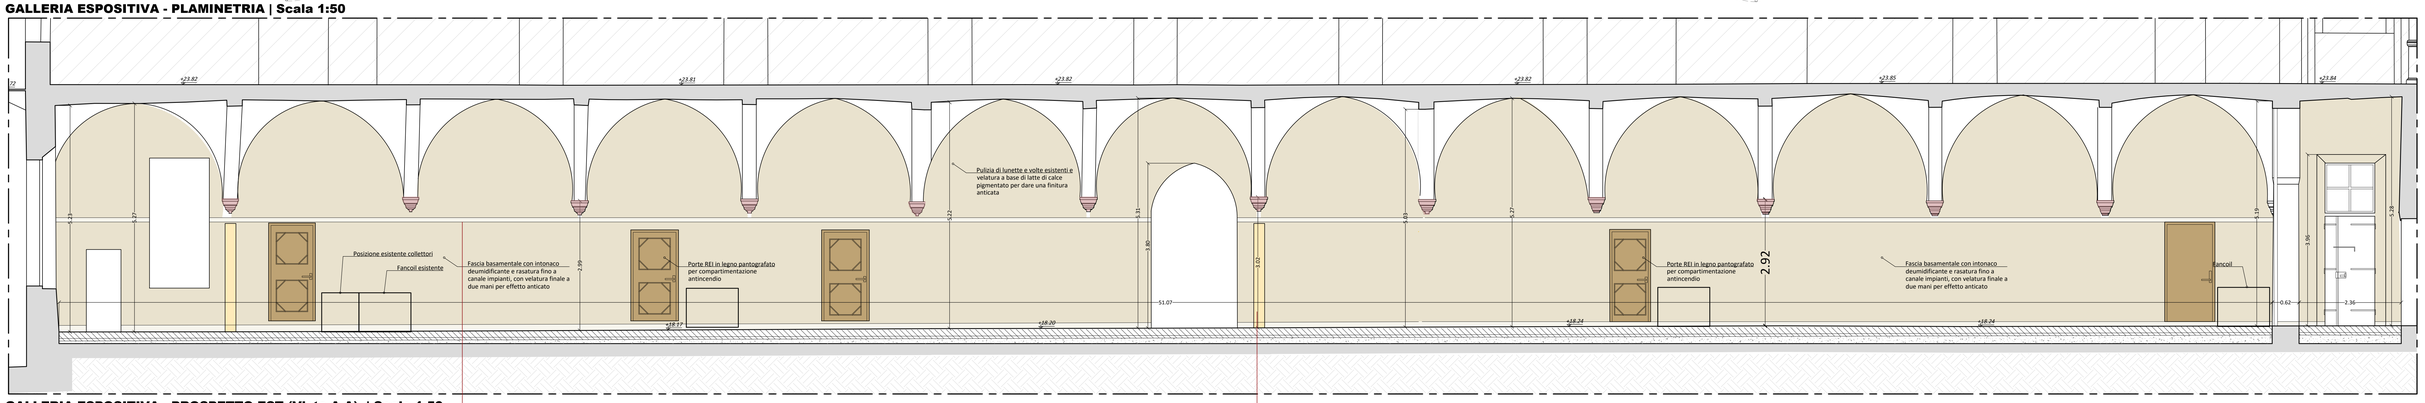

GALLERIA ESPOSITIVA - PROSPETTO EST (Vista A-A) | Scala 1:50

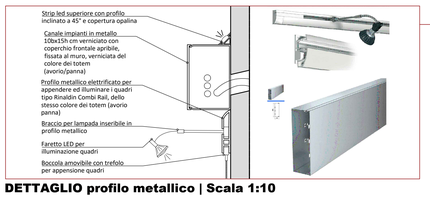


DETTAGLIO profilo metallico | Scala 1:10

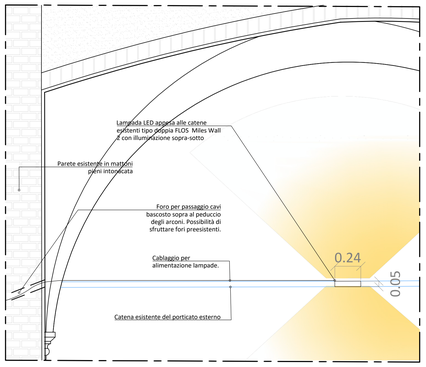


Sezione porticato con illuminazione ordinaria | Scala 1:20




FOTOMONTAGGIO - Illuminazione porticato esterno

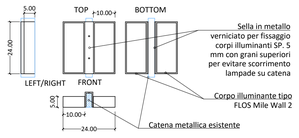

DETTAGLIO lampada in sella alle catene del porticato esterno | Scala 1:10

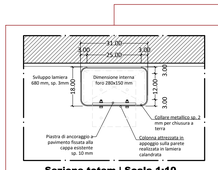


Sezione totem | Scala 1:10

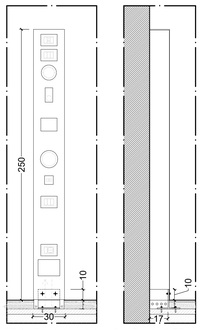

Vista frontale e laterale | Scala 1:20

DETTAGLIO Totem e supporto metallico a pavimento (da realizzarsi color avorio) | Scala 1:10

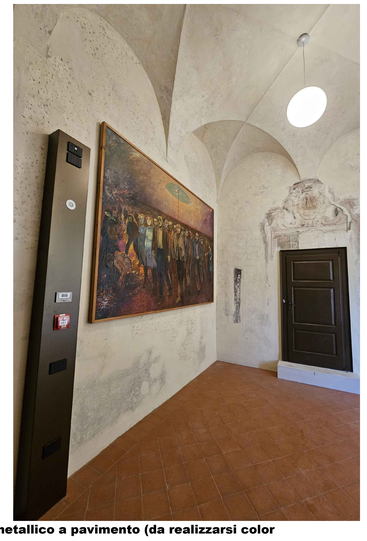

FOTOMONTAGGIO - Galleria espositiva

COMMITTENTE:

COMUNE DI SAN BENEDETTO PO



OPERE DI RIQUALIFICAZIONE E VALORIZZAZIONE DEI PERCORSI CULTURALI DEL COMPLESSO POLIRONIANO - OPEN SPACE "RIGENERAZIONE CULTURALE TRA INNOVAZIONE E SOSTENIBILITA'"

P8 - PROGETTO ESECUTIVO - VARIANTE 1

Progettisti

Coordinamento e Progetto architettonico:
Studio Berlucchi S.r.l.
c.da Soncin Rotto 4 - 25122 Brescia
tel. +39.030.291583 fax +39.030.291583
restauro@studioberlucchi.it
Ing. Nicola Berlucchi
Ing. Nicola Fumagalli

Progetto sicurezza: *Ing. Nicola Fumagalli*

Progetto impianti: *Ing. Raphel Caratti*

Responsabile del procedimento:

Timbro e firma del responsabile:

	DATA	REVISIONE	NOME FILE	DIS.	CONTR.	APPR.
E						
D						
C						
B						
A						
–	12.2023	prima emissione	C125_P8.1_EA_01-08.dwg	FL	FL	NB

TITOLO:
PROGETTO DI VARIANTE:

INTERVENTI NELLA GALLERIA ESPOSITIVA, NEL CHIOSTRO DI SAN SIMEONE E SAN BENEDETTO

Timbro e firma del coordinatore:
Ing. Nicola Berlucchi

COMMESSA	ELABORATO PRATICA	PARTE	DISC. PROG.	NUMERO	REV.
C125	-	P8.1	EA	03	-

SCALA: Varie

A TERMINE DELLE VIGENTI LEGGI SUI DIRITTI DI AUTORE QUESTO DISEGNO NON PUO' ESSERE COPIATO O RIPRODOTTO SENZA L'AUTORIZZAZIONE DEL PROGETTISTA