




ALA EST - SEZIONE A'''-A'''
Scala 1:50

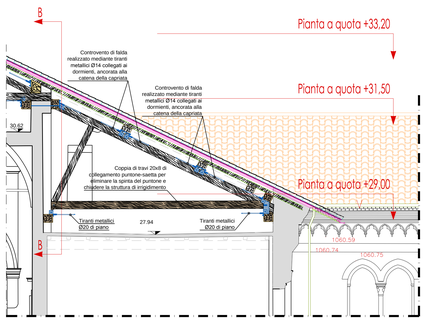


ALA EST - SEZIONE A'''-A'''
Scala 1:50

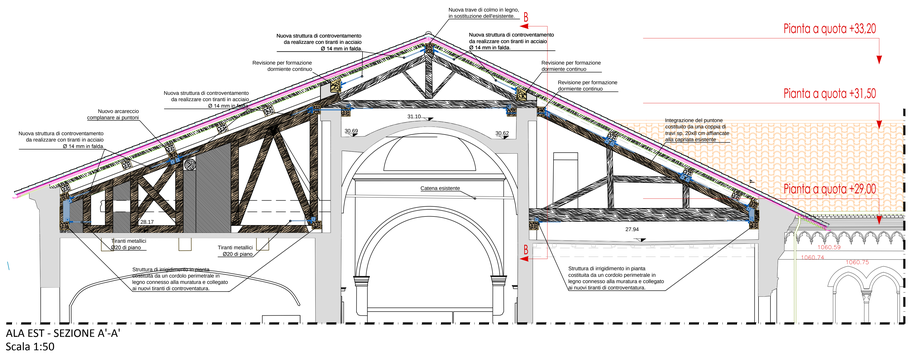

ALA EST - SEZIONE A'-A'
Scala 1:50

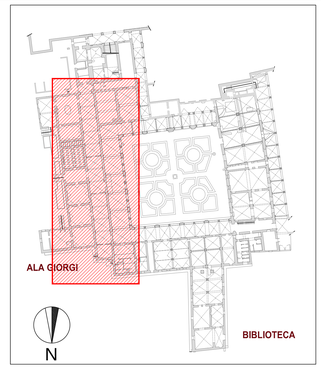

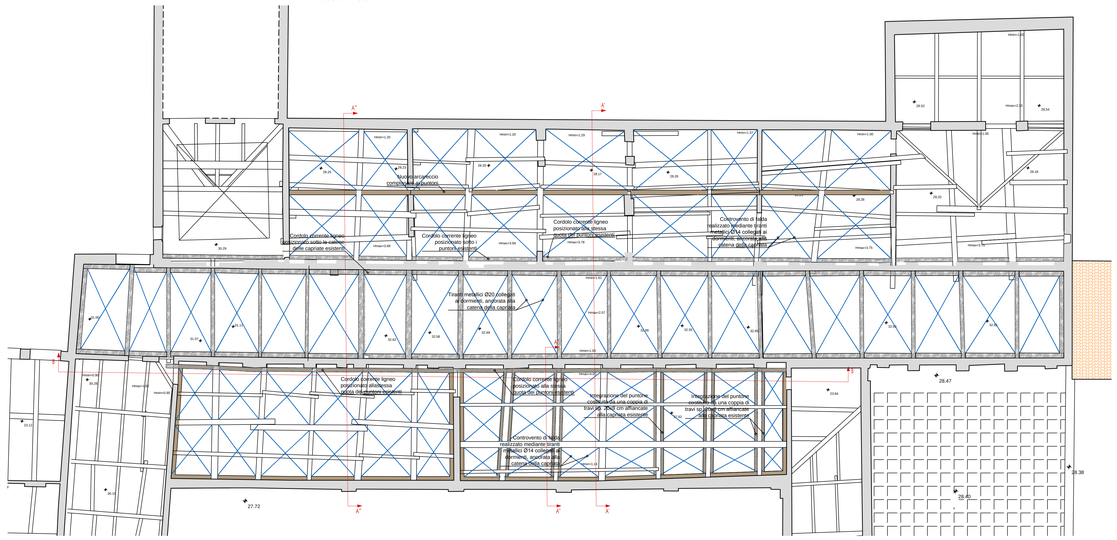

ALA EST - PIANTA SOTTOTETTO - quota +31.50
Scala 1:100


NUOVI ELEMENTI IN LEGNO

SISTEMI DI ANCORAGGIO DEI TIRANTI - 1 -









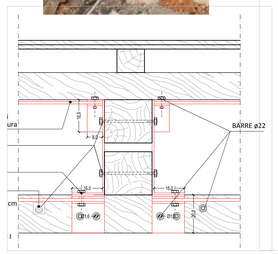



SISTEMI DI ANCORAGGIO DEI TIRANTI - 2 -
Scala 1:5

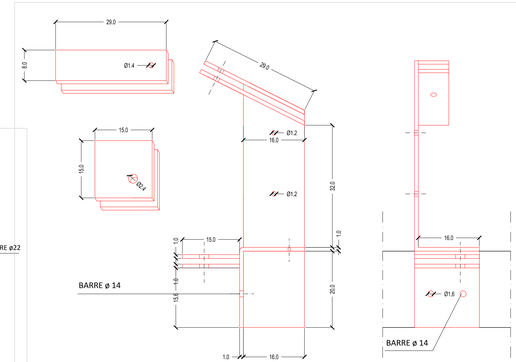

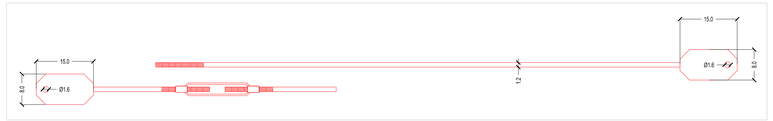


DETTAGLIO DEI TIRANTI

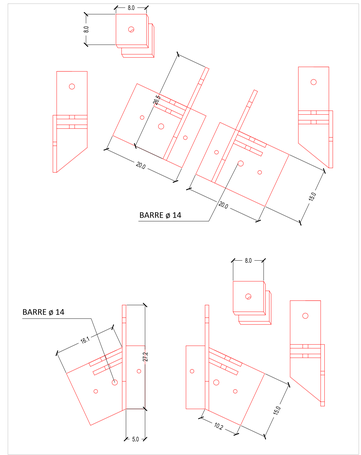

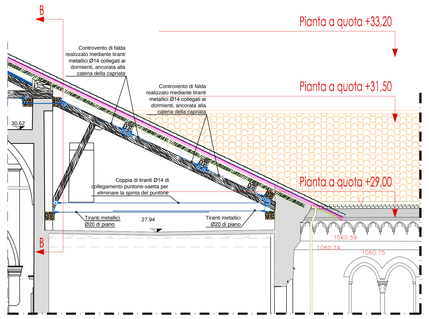

ALA EST - SEZIONE A"-A"
Scala 1:50

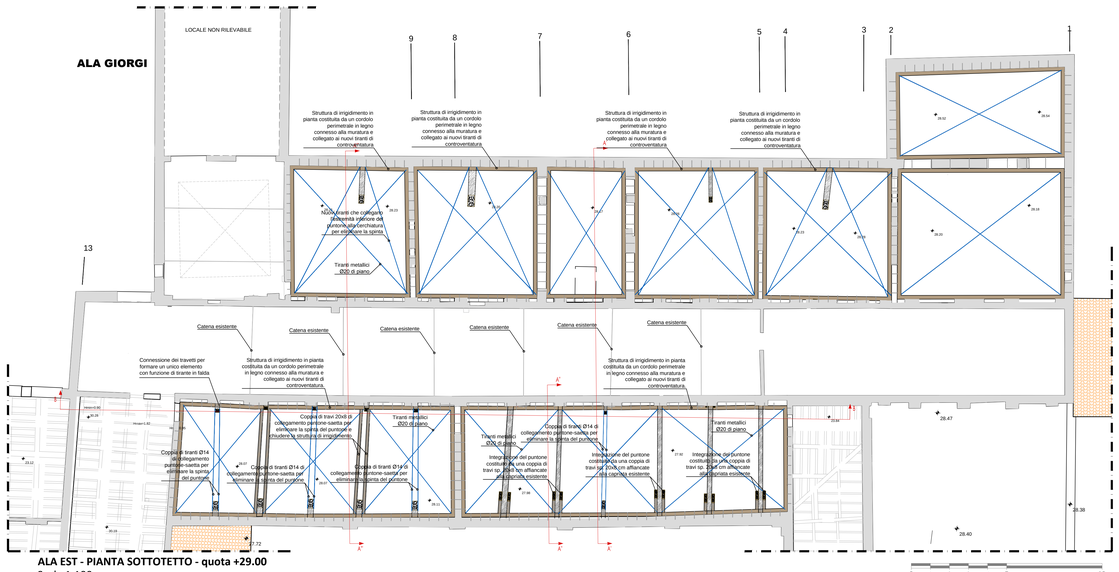

ALA EST - PIANTA SOTTOTETTO - quota +29.00
Scala 1:100

COMMITTENTE:

COMUNE DI SAN BENEDETTO PO - (MN)



RIPARAZIONE, MIGLIORAMENTO SISMICO a seguito del sisma del 20 e 29 Maggio 2012 - COMPLESSO MONASTICO DEL POLIRONE

CHIOSTRO DI S. SIMEONE

ALA EST - OPERE COMPLEMENTARI

Progettisti

Coordinamento e Progetto architettonico:
Berlucchi sri
c.da Isocin Rotto 4 - 25122 Brescia
tel. +39.030.291583 fax +39.030.45248
restauro@studioberlucchi.it

Ing. Nicola Berlucchi
Ing. Nicola Fumagalli

Progetto sicurezza: *Ing. Nicola Fumagalli*

Progetto strutturale:
Studio Ing. Stefano De Vito
Via Aurnaria, 96 - 00199 Roma
tel/fax: +39.06.369997-06/360052592-06/36088502
mail@dv-dprogetti.com

Ing. Stefano De Vito

collaboratore:
Ing. Graziano Cristillo

Responsabile del procedimento:
Ing. Florindo Lanfredi

Timbro e firma del responsabile:

E					
D					
C					
B					
A					
-	01-2015	prima emissione	C125_P2b_F_01.dwg	SDV-GT	NF	NB
	DATA	REVISIONE	NOME FILE	DIS.	CONTR.	APPR.

TITOLO:
OPERE COMPLEMENTARI ALA EST

CARPENTERIE METALLICHE SOTTOTETTI LATERALI

Timbro e firma del coordinatore:
Ing. Nicola Berlucchi

COMMESSA	ELABORATO PRATICA	PARTE	DOC. PROG.	NUMERO	REV.
C125	P2b	F	01		

A TERMINE DELLE VIGENTI LEGGI SUI DIRITTI DI AUTORE QUESTO DISEGNO NON PUO' ESSERE COPIATO O RIPRODOTTO SENZA L'AUTORIZZAZIONE DEL PROGETTISTA.
LICENZA AUTOCAD 2007: 750-50234539 OTTENUTA DA CADBACK BRESCIA