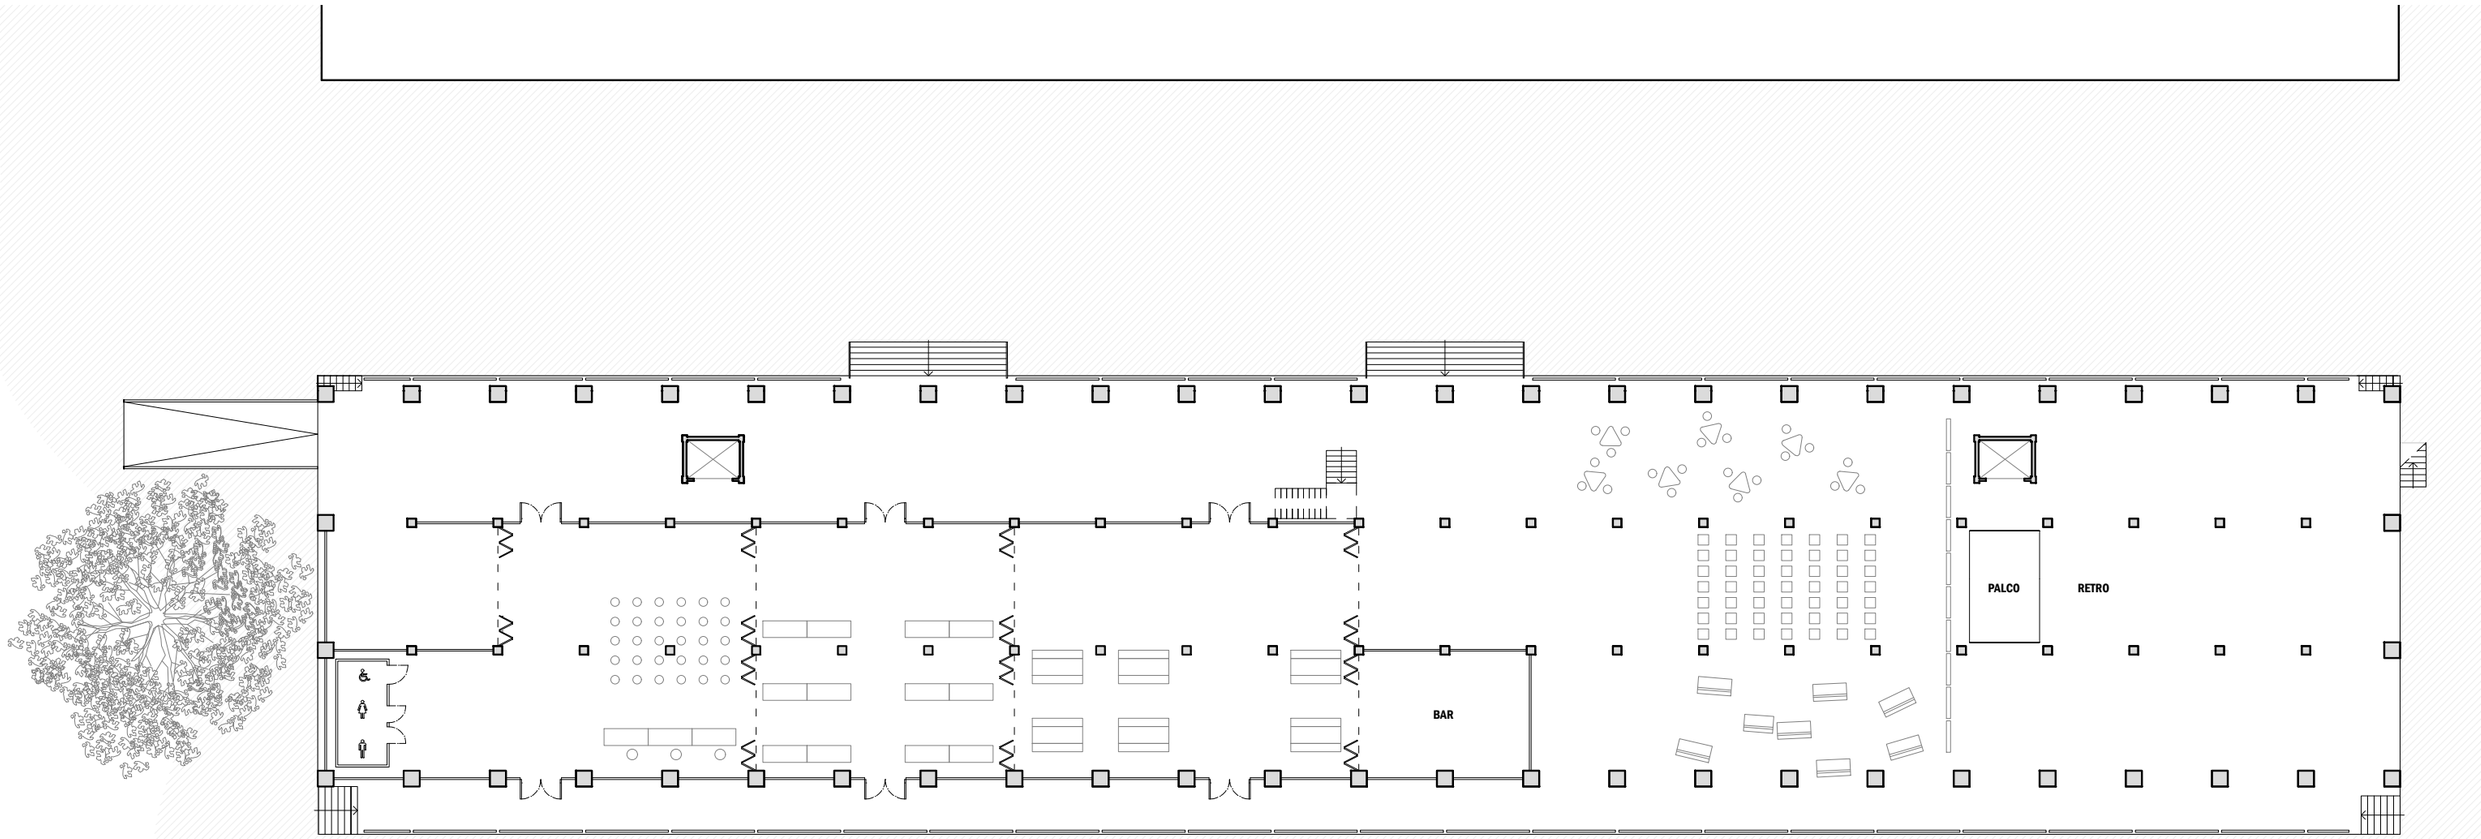


TEMPORANEA

0 10 m