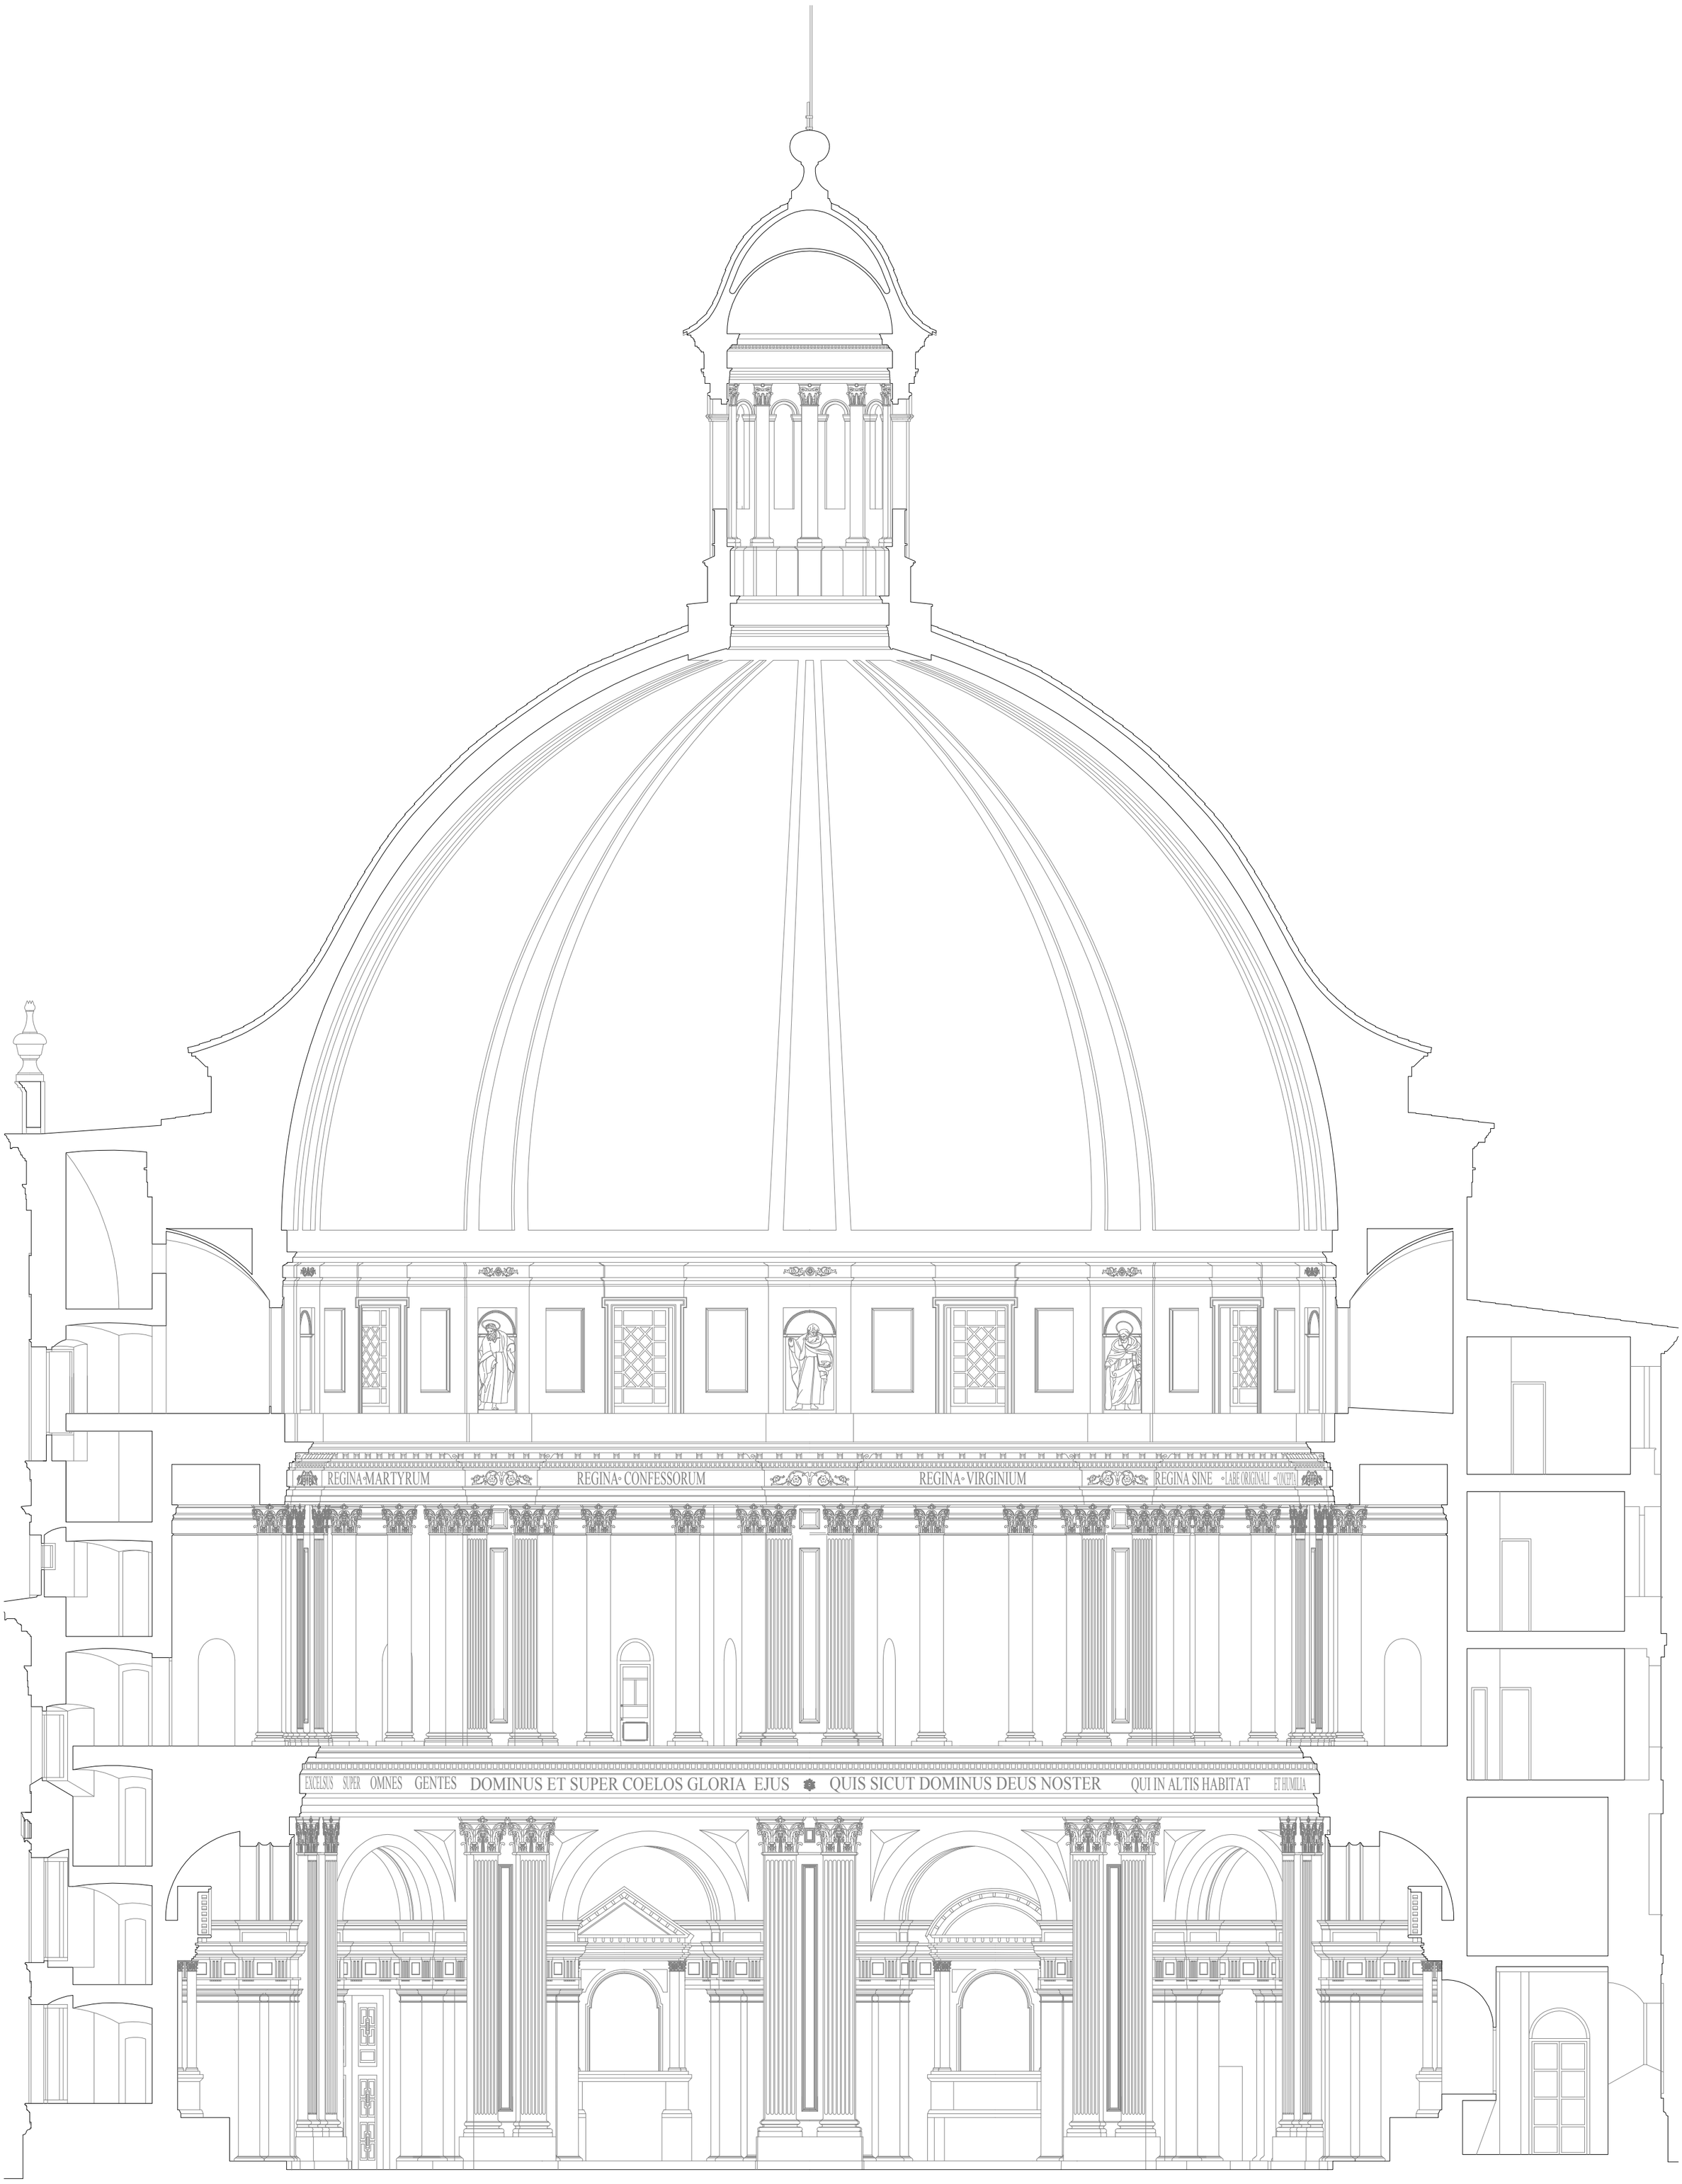


PROYECTO DE EJECUCIÓN

RESTAURACIÓN DE LA IGLESIA DE LAS ESCUELAS PÍAS DE VALENCIA

Calle Carniceros

Promotor: Escuelas Pías Provincia Betania — ENERO 2022

Arquitecto: Luis Cortés Meseguer (11.570 COACV)

PLANO: ESTADO ACTUAL — Escaneado 3D

ESCALA 1:100 — *5.1*