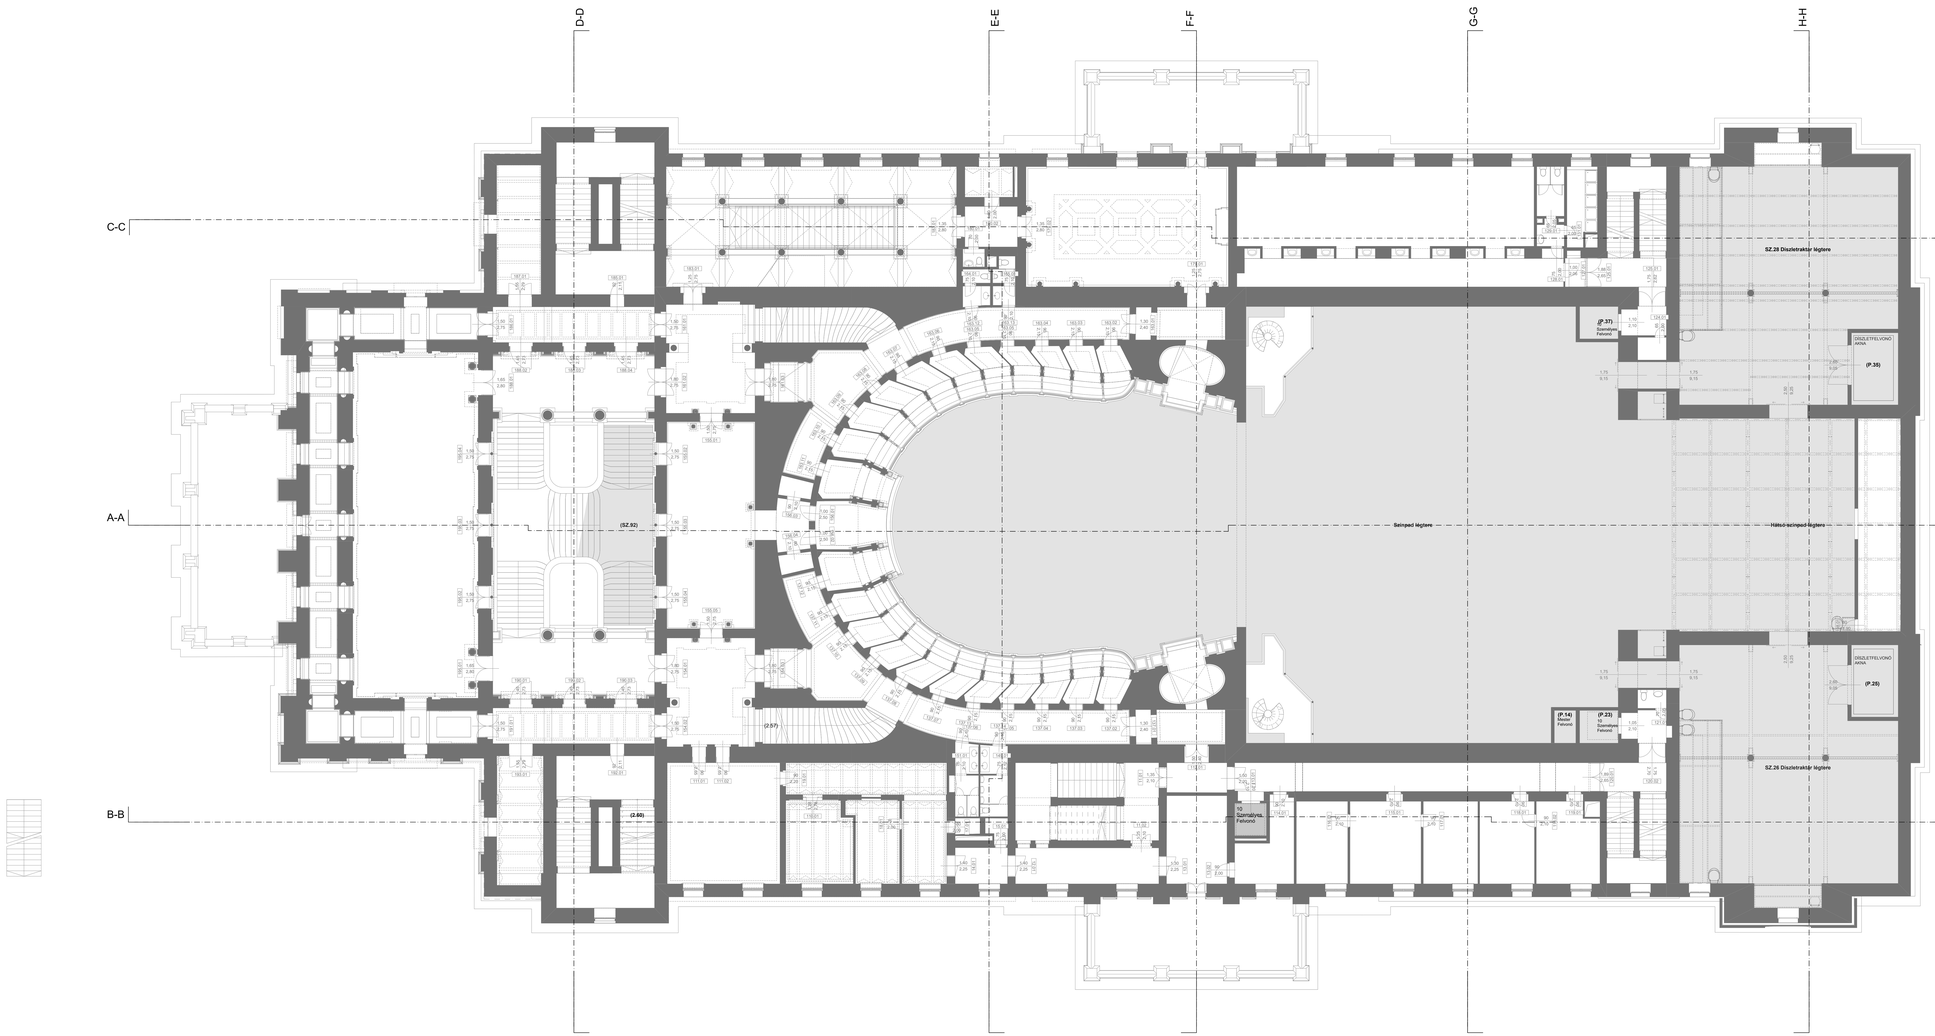


HELYISÉGLISTA - 1. EMELET

Fi.sz.	HELYISÉG NEVE	TERÜLET	PADLÓBURKOLAT	ALMENNYEZET TÍPUSA	MENNYEZET TÍPUSA	FALBURKOLAT	BEVILÁGÍTÁSÁG
R.1	Közlekedő	93.85	Parketta	-	Süllyesztett/lefedő lapozat	-	lsm= 3.1/0.75=2.96
R.2	Közlekedő	72.31	Márvány lapburkolat	-	Süllyesztett/lefedő lapozat	-	lsm= 3.1/0.75
R.3	Irroda	23.34	Parketta	-	-	-	lsm= 3.2/1
R.3B	Előtér	61.61	Márvány lapburkolat	-	-	-	-
R.4	Előtér	8.07	Csaphornyos parketta	-	-	-	lsm= 2.83
R.5	WC	2.11	Kerámia lapburkolat	Monolit gk. álmennyezet	-	-	lsm= 2.44
R.6	Közlekedő	16.90	Csaphornyos parketta	-	Boltozott	-	lsm= 2.94/3.04
R.7	Takarítóruha	2.03	Mészkő lapburkolat	Monolit gk. álmennyezet	-	-	lsm= 2.44
R.8	Irroda	16.68	Csaphornyos parketta	-	Boltozott	-	lsm= 2.94/3.04
R.9	Közlekedő	11.70	Csaphornyos parketta	-	Boltozott	-	lsm= 2.94/3.04
R.10	Irroda	23.89	Csaphornyos parketta	-	Boltozott	-	lsm= 2.94/3.04
R.11	Irroda	59.20	Csaphornyos parketta	-	-	-	lsm= 4.07
R.12	Közlekedő	15.12	Márvány lapburkolat	Monolit gk. álmennyezet	-	-	lsm= 2.80
R.13	Közlekedő	44.49	Márvány lapburkolat	Monolit gk. álmennyezet	-	-	lsm= 2.83/2.86
R.14	Irroda	18.21	Csaphornyos parketta	Monolit gk. álmennyezet	-	-	lsm= 2.80
R.15	Irroda	26.54	Csaphornyos parketta	Monolit gk. álmennyezet	-	-	lsm= 2.77
R.16	Irroda	19.54	Csaphornyos parketta	Monolit gk. álmennyezet	-	-	lsm= 2.77
R.17	Irroda	19.74	Csaphornyos parketta	Monolit gk. álmennyezet	-	-	lsm= 2.77
R.18	Irroda	19.74	Csaphornyos parketta	Monolit gk. álmennyezet	-	-	lsm= 2.72
R.19	Irroda	21.75	Csaphornyos parketta	Monolit gk. álmennyezet	-	-	lsm= 2.79
R.20	Lépcsőtér	33.12	Kemény mészkő	-	-	-	lsm= 2.97-3.12
R.21	Előtér	8.21	Márvány lapburkolat	-	-	-	lsm= 2.67
R.22	WC	2.26	Mettlach lapburkolat	Monolit gk. álmennyezet	-	Falcsempe álmennyezetig	lsm= 2.49
R.23	Raktár	3.79	Mettlach lapburkolat	-	-	-	lsm= 3.30
R.24	Előtér	5.55	Márvány lapburkolat	-	-	-	lsm= 3.30
R.25	Közlekedő	9.01	Márvány lapburkolat	-	Boltozott	-	lsm= 3.30
R.26	Lépcsőtér	17.62	Kemény mészkő	-	-	-	lsm= 3.13-3.28
R.27	Előtér	2.06	Márvány lapburkolat	Monolit gk. álmennyezet	-	-	lsm= 2.67
R.28	Női lemosható illítmű fülkével	49.00	PVC	Monolit gk. álmennyezet	-	-	lsm= 2.73
R.29	-	4.83	Gres/gr.	Kazettás gk. álmennyezet	-	Falcsempe álmennyezetig	lsm= 2.35
R.30	Női WC	5.77	Gres/gr.	Kazettás gk. álmennyezet	-	Falcsempe álmennyezetig	lsm= 2.35
R.31	Női szt.	10.05	Gres/gr.	Kazettás gk. álmennyezet	-	Falcsempe álmennyezetig	lsm= 2.35
R.32	Női lemosható illítmű	104.48	PVC	Monolit gk. álmennyezet	-	-	lsm= 2.90
R.33	Munkaasztalum	19.99	Hajópadló	-	Audigerenda/hajópadló	-	lsm= 2.32
R.34	Munkaasztalum	20.15	Hajópadló	-	Audigerenda/hajópadló	-	lsm= 2.32
R.35	Közlekedő	12.40	Padlószőnyeg	-	Süllyesztett/lefedő lapozat	-	lsm= 3.00
R.36	Pihenő	13.53	Padlószőnyeg	-	Süllyesztett/lefedő lapozat	-	lsm= 3.01/3.43
R.37	Közlekedő	70.69	Csaphornyos parketta	-	Fesett/ süllyesztett/lefedő lapozat	-	Tábla fa lábazat lsm= 2.67/3.02
R.38	Pihenő	3.93	Csaphornyos parketta	-	Boltozott, festett	-	Festett, aranyozott, falkapcsl lsm= 3.00
R.39	Pihenő	6.66	Csaphornyos parketta	-	Boltozott, festett	-	Festett, aranyozott, falkapcsl lsm= 3.00
R.40	Pihenő	6.51	Csaphornyos parketta	-	Boltozott, festett	-	Festett, aranyozott, falkapcsl lsm= 3.00
R.41	Pihenő	5.93	Csaphornyos parketta	-	Boltozott, festett	-	Festett, aranyozott, falkapcsl lsm= 3.00
R.42	Pihenő	5.93	Csaphornyos parketta	-	Boltozott, festett	-	Festett, aranyozott, falkapcsl lsm= 3.00
R.43	Pihenő	6.51	Csaphornyos parketta	-	Boltozott, festett	-	Festett, aranyozott, falkapcsl lsm= 3.00
R.44	Pihenő	7.23	Csaphornyos parketta	-	Boltozott, festett	-	Festett, aranyozott, falkapcsl lsm= 3.00
R.45	Pihenő	6.50	Csaphornyos parketta	-	Boltozott, festett	-	Festett, aranyozott, falkapcsl lsm= 3.00
R.46	Pihenő	7.21	Csaphornyos parketta	-	Boltozott, festett	-	Festett, aranyozott, falkapcsl lsm= 3.00
R.47	Pihenő	7.23	Csaphornyos parketta	-	Boltozott, festett	-	Festett, aranyozott, falkapcsl lsm= 3.00
R.48	Pihenő	10.04	Padlószőnyeg	-	Boltozott, festett	-	Festett, aranyozott, falkapcsl lsm= 3.00
R.49	Előtér	5.15	Márvány lapburkolat	Monolit gk. álmennyezet	-	-	Falcsempe álmennyezetig lsm= 2.44
R.50	Férfi WC	4.63	Gres/gr.	Monolit gk. álmennyezet	-	-	Falcsempe álmennyezetig lsm= 2.44
R.51	Előtér	3.05	Gres/gr.	Monolit gk. álmennyezet	-	-	Falcsempe álmennyezetig lsm= 2.44
R.52	Női WC	4.69	Gres/gr.	Monolit gk. álmennyezet	-	-	Falcsempe álmennyezetig lsm= 2.44
R.53	Lépcsőtér	22.54	Kemény mészkő	-	Festett fenék	-	Tábla fa lábazat lsm= 2.94-3.37
R.54	Előtér	42.94	Márvány kőmozaik	-	Süllyesztett/lefedő lapozat Festett, aranyozott	-	Orgiánárány lsm= 3.10
R.55	Vörös szoba	80.14	Tábla parketta	-	-	-	Lámpák fából készítettek, falfényező lapozat lsm= 7.80
R.56	Öltözőhely előtér	7.09	Padlószőnyeg	Kazettás fa álmennyezet	-	-	Tábla fa falburkolat lsm= 3.06
R.57	Raktár	2.57	Padlószőnyeg	Monolit gk. álmennyezet	-	-	lsm= 3.06
R.58	Raktár	2.57	Padlószőnyeg	Monolit gk. álmennyezet	-	-	lsm= 3.06
R.60	Öltözőhely	14.01	Padlószőnyeg	-	Festett, aranyozott, falkapcsl	-	lsm= 3.05/3.25
R.61	Előtér	40.34	Márvány kőmozaik	-	Festett, aranyozott	-	Orgiánárány lsm= 3.10
R.62	Lépcsőtér	22.06	Kemény mészkő	-	Festett fenék Süllyesztett/lefedő lapozat	-	Tábla fa lábazat lsm= 2.94-3.37
R.63	Közlekedő	99.93	Csaphornyos parketta	-	Fesett/ süllyesztett/lefedő lapozat	-	Tábla fa lábazat lsm= 2.67/3.02
R.64	Női WC	4.33	Kerámia lapburkolat	Monolit gk. álmennyezet	-	-	Falcsempe álmennyezetig lsm= 2.44
R.65	Férfi WC	4.37	Kerámia lapburkolat	Monolit gk. álmennyezet	-	-	Falcsempe álmennyezetig lsm= 2.44
R.66	Pihenő	3.93	Csaphornyos parketta	-	Boltozott, festett	-	Festett, aranyozott, falkapcsl lsm= 3.00
R.67	Pihenő	7.20	Csaphornyos parketta	-	Boltozott, festett	-	Festett, aranyozott, falkapcsl lsm= 3.00
R.68	Pihenő	7.21	Csaphornyos parketta	-	Boltozott, festett	-	Festett, aranyozott, falkapcsl lsm= 3.00
R.69	Pihenő	6.50	Csaphornyos parketta	-	Boltozott, festett	-	Festett, aranyozott, falkapcsl lsm= 3.00
R.70	Pihenő	6.96	Csaphornyos parketta	-	Boltozott, festett	-	Festett, aranyozott, falkapcsl lsm= 3.00
R.71	Pihenő	6.51	Csaphornyos parketta	-	Boltozott, festett	-	Festett, aranyozott, falkapcsl lsm= 2.99
R.72	Pihenő	5.93	Csaphornyos parketta	-	Boltozott, festett	-	Festett, aranyozott, falkapcsl lsm= 3.00
R.73	Pihenő	5.93	Csaphornyos parketta	-	Boltozott, festett	-	Festett, aranyozott, falkapcsl lsm= 3.00
R.74	Pihenő	5.68	Csaphornyos parketta	-	Boltozott, festett	-	Festett, aranyozott, falkapcsl lsm= 3.00
R.75	Pihenő	5.68	Csaphornyos parketta	-	Boltozott, festett	-	Festett, aranyozott, falkapcsl lsm= 3.00
R.76	Pihenő	6.18	Csaphornyos parketta	-	Boltozott, festett	-	Festett, aranyozott, falkapcsl lsm= 3.00
R.77	Előtér	13.21	Padlószőnyeg	Kazettás fa álmennyezet	-	-	Tábla fa falburkolat lsm= 2.67/3.02
R.78	Pihenő	13.50	Padlószőnyeg	-	Boltozott, festett, aranyozott	-	lsm= 3.01/3.43
R.79	Székely Bertalan terem	103.83	Intarzás parketta	Kazettás fa álmennyezet	-	-	Tábla fa falburkolat, lefolyó lsm= 7.03
R.79E	Előtér	63.81	Márvány lapburkolat	-	-	-	-
R.80	Előtér	8.86	Tábla parketta	-	Festett, aranyozott	-	Falkapcsl, lábléc fa lábazat lsm= 4.21
R.81	Takarítóruha	6.04	Kerámia lapburkolat	Monolit gk. álmennyezet	-	-	Falcsempe lsm= 4.24-5.32
R.82	WC	1.66	Kerámia lapburkolat	Monolit gk. álmennyezet	-	-	Falcsempe álmennyezetig lsm= 2.08
R.83	Protokoll lépcsőház	118.13	Márvány lapburkolat	-	Boltozott, festett, aranyozott	-	Orgiánárány falfestés, mozdonyárny lsm= 7.00/7.22
R.84	Protokoll lépcső	30.21	Kemény mészkő	-	Boltozott, festett, aranyozott	-	Orgiánárány falfestés, mozdonyárny lsm= 3.34/3.36-3.53
R.85	Lépcsőtér	54.52	Terrazzo, kemény mészkő	-	Süllyesztett, kőmetszett lapozat	-	Tábla fa lábazat
R.86	Közlekedő	27.66	Terrazzo	-	Festett süllyesztett/lefedő lapozat	-	lsm= 3.15
R.87	Bálti raktár	28.43	PVC, álpadló	-	-	-	felcsempe 2.10 m-ig lsm= 2.80/2.71
R.88	Díszlepolchász	47.74	Márvány kőmozaik	-	Festett, aranyozott	-	Orgiánárány falfestés, mozdonyárny lsm= 6.33
R.89	Díszlepolchász	59.68	Kemény mészkő, márvány kőmozaik	-	Festett, aranyozott	-	Orgiánárány falfestés, mozdonyárny lsm= 5.69/10.99
R.90	Díszlepolchász	47.16	Márvány kőmozaik	-	Festett, aranyozott	-	Orgiánárány falfestés, mozdonyárny lsm= 6.33
R.91	Közlekedő	27.74	Terrazzo	-	Festett süllyesztett/lefedő lapozat	-	lsm= 3.15
R.92	Lépcsőtér	54.11	Terrazzo, kemény mészkő	-	Süllyesztett, kőmetszett lapozat	-	Tábla fa lábazat lsm= 3.40/3.38-3.59
R.93	Irroda	25.69	Csaphornyos parketta	-	Boltozott	-	lsm= 2.84/2.88
R.94	Dohányzó folyosó	91.16	Intarzás parketta	Kazettás fa álmennyezet	-	-	Lábazat tábla falburkolat, lefolyó lsm= 2.80
R.94E	Előtér	86.37	Mészkő lapburkolat	-	-	-	-
R.95	Büfé	190.71	Tábla parketta	-	-	-	Orgiánárány lsm= 10.89
R.96	Előkészítő	3.47	Burkolat, audiberet	-	Audigerenda/audiberet	-	lsm= 2.38
R.97	Előkészítő	3.47	Burkolat, audiberet	-	Audigerenda/audiberet	-	lsm= 2.38

A dokumentáció a CÉH felmérés alapján készült, helyszíni ellenőrzést nem végeztünk. A méretek a helyszínen ellenőrizendők.

Munka száma / Job number	313	terület / area	épít. prof.	fam / phase	-	sorszám / serial	alsz. / ID	revízió / revision
Lépték / Scale: M = 1:100, 1:1500		MAO	EP	FT	-	106	00	00
Dátum / Date: 2017. 10. 25.								

Rajz neve / Drawing name:

1. emeleti alaprajz

Navigátor / Navigator:



x 0,00 = mBF 162,36

Munka neve / Job name:

MAGYAR ÁLLAMI OPERAHÁZ korszerűsítése

1061 Budapest, Andrássy út 22. hrsz.: **29209**

Munka fázisa: *Kiviteli terv, Építészeti tervek* / *Construction Plan*

Kiviteli terv / *Construction Plan*

Építészeti tervek / *Architectural Plans*

Megrendelő / Client:

W-É-L Opera Konzorcium
2051 Biatorbágy, Vendel Park, Huber u. 1.

logo helye

Generál tervező / *General Designer / Principle Architects*
Zoboki Építészirroda

Felelős tervező / *Responsible Architect*
Zoboki Gábor OLA, Nagy Ágnes OLA

Vezető tervező / *Lead Architect*
Zoboki Gábor OLA, Nagy Ágnes OLA

Koordináló építészek / *Project Architects*
Bordás Richárd E 12-0142
Turi Zoltán É1 01-2266
Szalai Valéria

Építészek / *Architects*
Építészeti tervezők:
Adámszki Szilvia
Fekete Attila
Kiss Ágnes
Orlovitz Balázs
Reppert Béla
Rutkai Pál
Silvester Csaba
Szlamkó Gerda
Tóth Krisztina
Molnár Máté
Poller Monika
Szőllősy Balázs
Üzemi tervezők:
ÉMIKutatóm
Zimay Balázs
Körösnes Ildikó
Varga Dániel
Vitkó Adrián
Barna Eszter
Fodor Kinga
Sebestyén Petra
Homlokzat:
Deák Zoltán
Bernáth Attila
Schaucher Dániel
Műemléki tervezők:
Czakó Kálmán

Szakági tervezők / *Building*

Műemlékvédelmi / *Heritage protection*
Dr. Rabi Péter
Damghi László DLA

Tartószerkezeti tervező / *Structural*
Dr. Kollár Péter
STR-Design Kft.

Építészetvezető tervező / *Deputy Architect*
Takács Balázs
FRT Rasztex Kft.

Terménakcsiás tervező / *Room acoustics*
Dr. Horváth Miklós
STUDIO D.A.P.
Dr. Husz Csaba
Dr. Husz Acoustic Kft.

Építésakcsiás tervező / *Building acoustics*
Borsiné Arató Éva
Arató Akusztika Kft.

Tűzvédelem / *Fire Safety*
Bálder György

Felvonó tervező / *Elevator*
Déri László
Vivon Kft.

Akadálymentesítési tervező / *Accessibility*
Kőrösmezey Ágnes
Környezetjogok Kft.

Külső környezet rendezés / *Landscape*
Nemes Zoltán
Van-Kert Mészáros Tervezési Kft.

Épületgépészeti tervező / *Mechanical*
Ály János
Kühls Consult Kft.

Épületvillamosság tervező / *Electrical*
Dr. Kiss Péter
Hungarolympiast Mérnökiroda Kft.

Zoboki Építészirroda
1037 Budapest, Montevideo u. 4.
+36 1 20 9999 10
www.zoboki.hu